
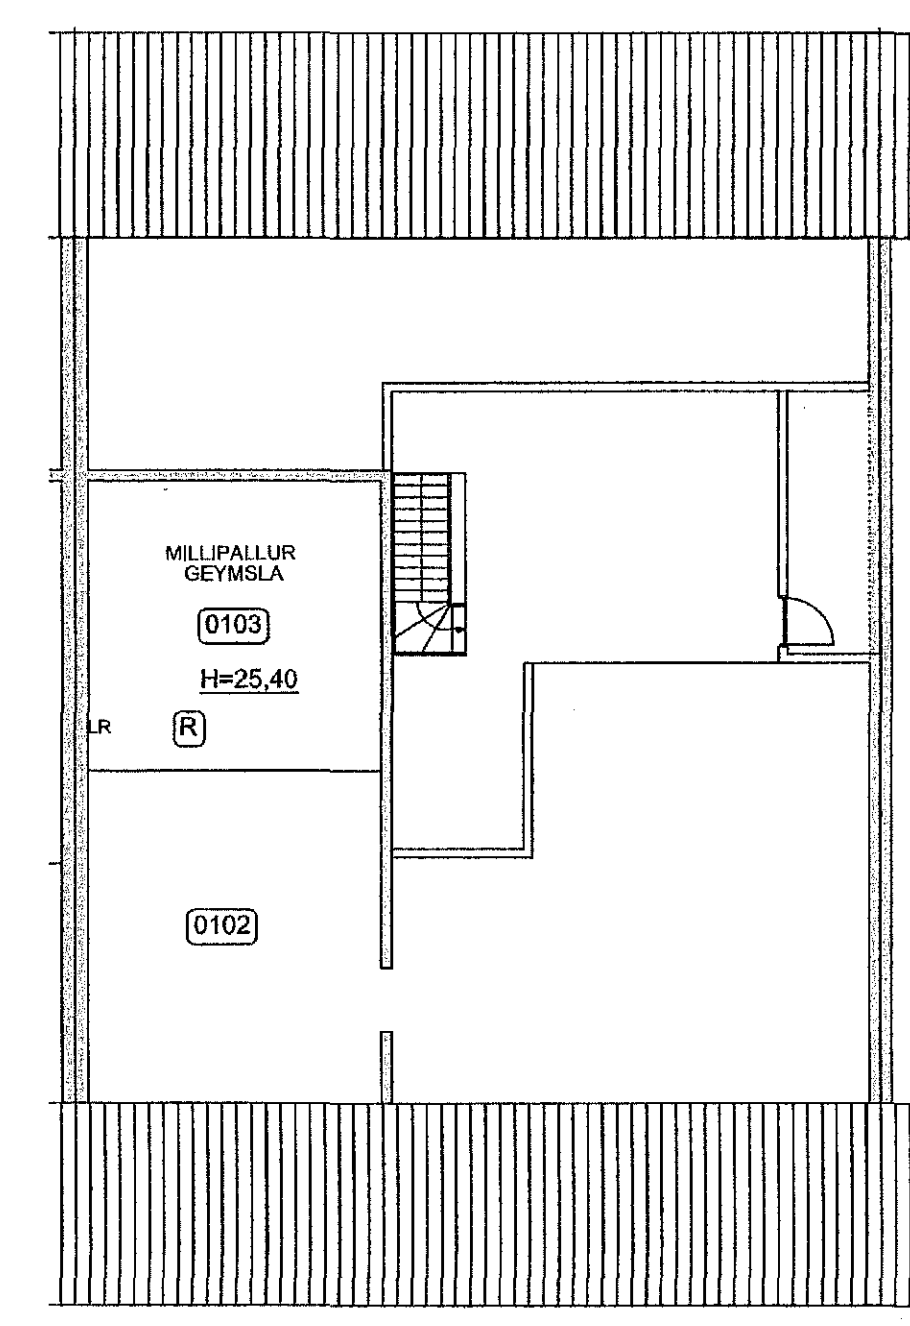
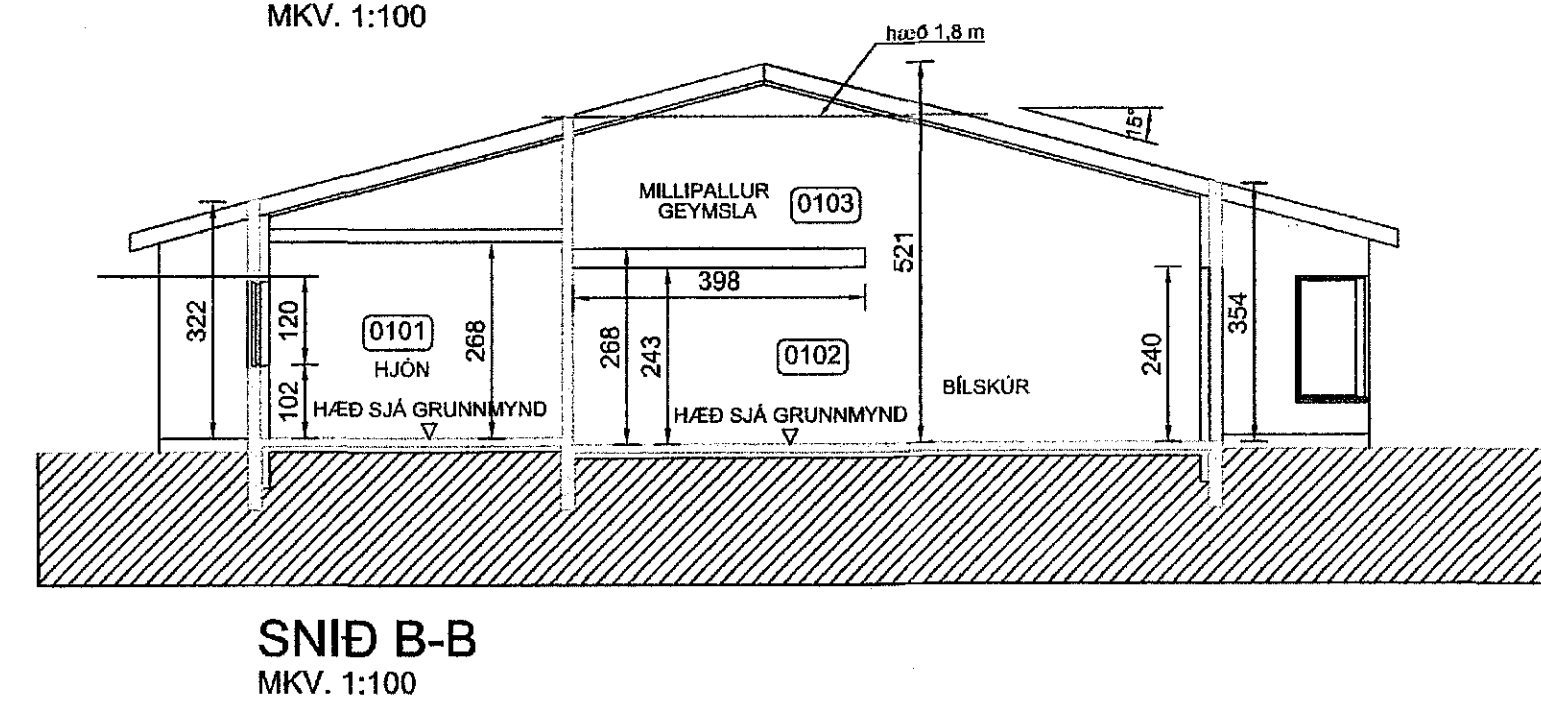
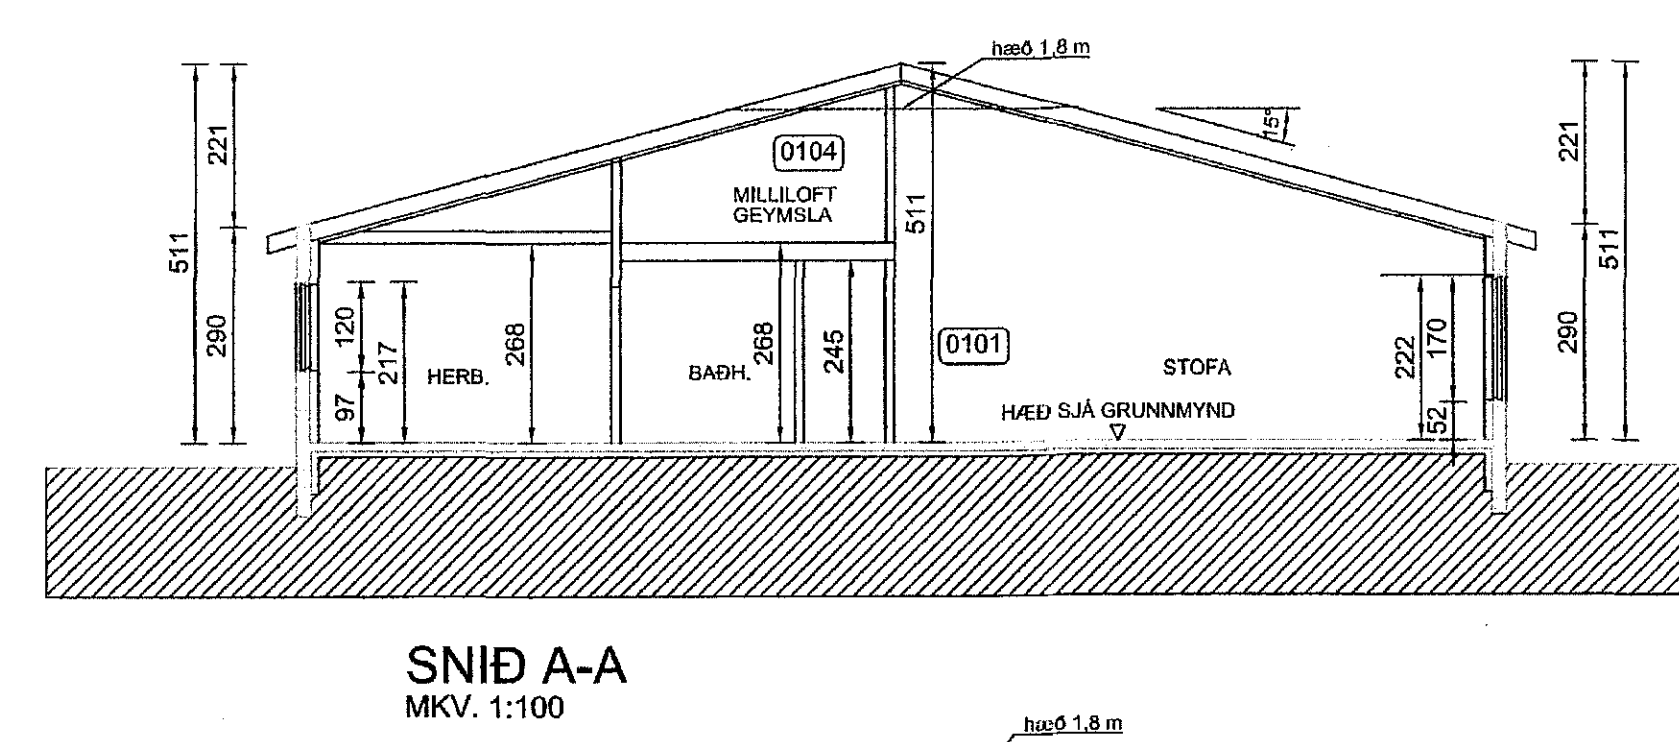
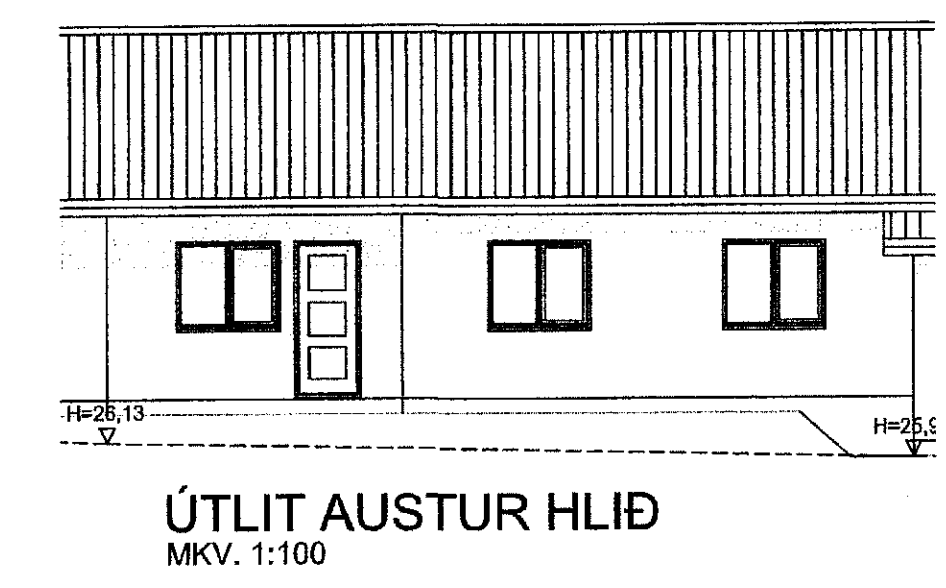


Samþykkt þann
27. apríl 2016
Byggingafulltrúinn í Húsnáðuneyti

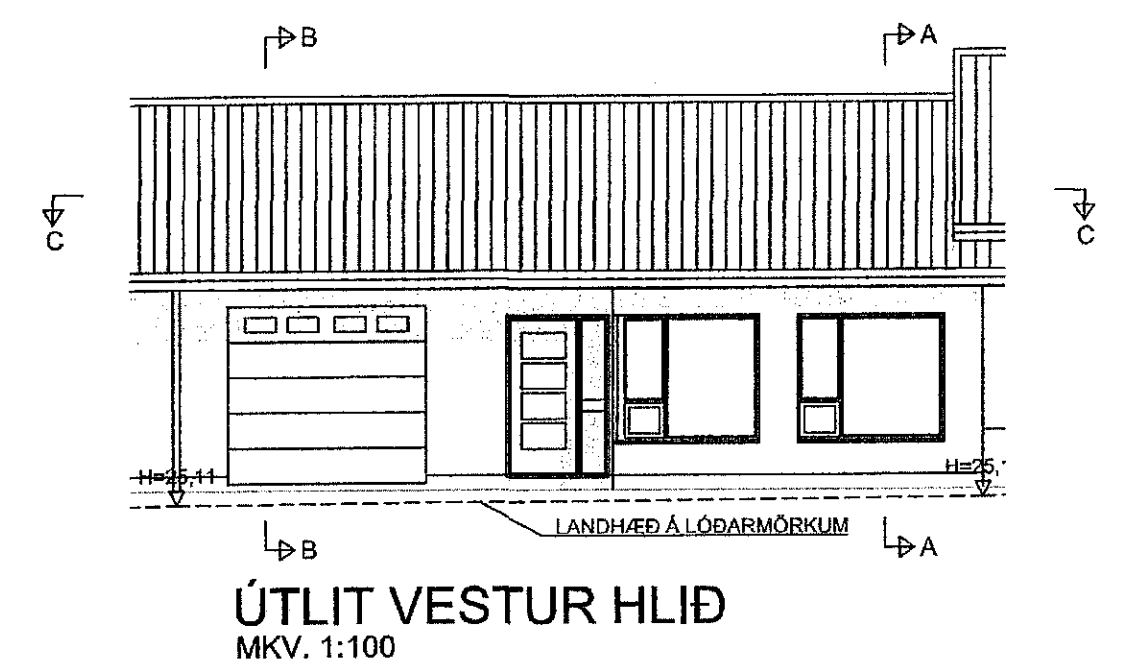

Breyting			
HNODRAVELLIR 23, HAFNARFJÖRDUR			
Hannað EÁH	Talman RG	Samb. af - degg. EÁH	Dag. 11.8.2015
Höfundur Erlendur Árni Hjálmarsson, Byggingufræðingur, Kt.: 100366-0239 netfang: erlendurarni@gmail.com		ÚTLIT, SNIÐ	Kvart. 1:100
Verknr. 15-2		Teikn.nr. A-02	Breyt.nr.