



1511074

Sanþykkt þann  
27. apríl 2015  
Byggingaálfuráinn í Hafnarfjörð


Úr Gildi

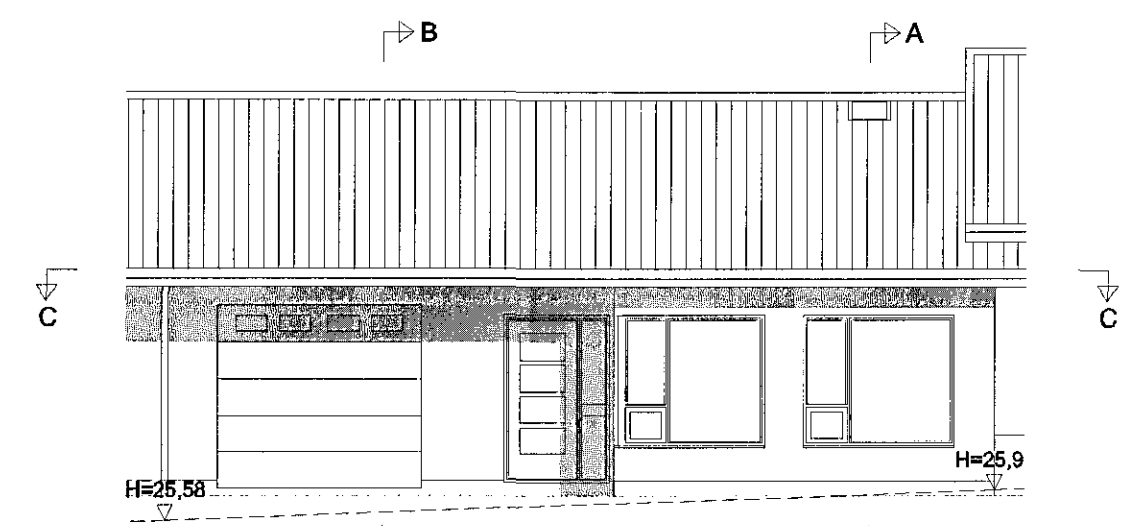


ÚTLIT VESTUR HLIÐ  
MKV. 1:100

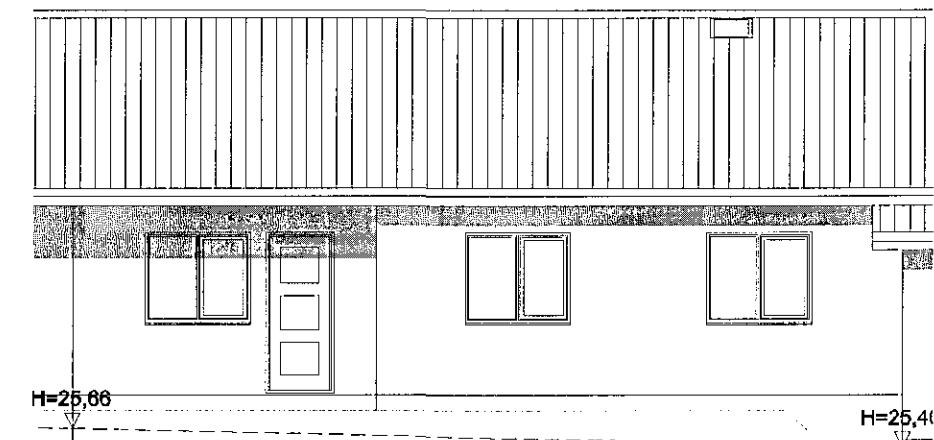


ÚTLIT AUSTUR HLIÐ  
MKV. 1:100

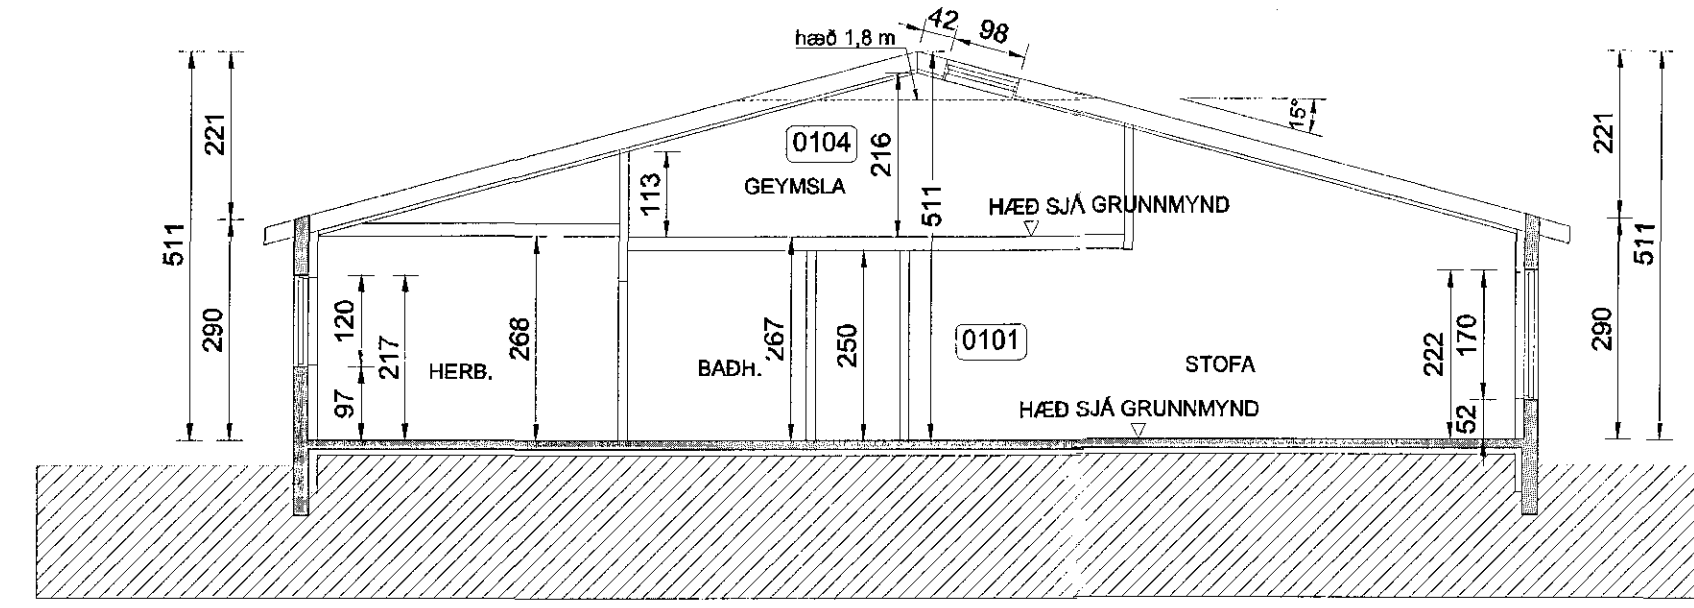

SNID A-A  
MKV. 1:100

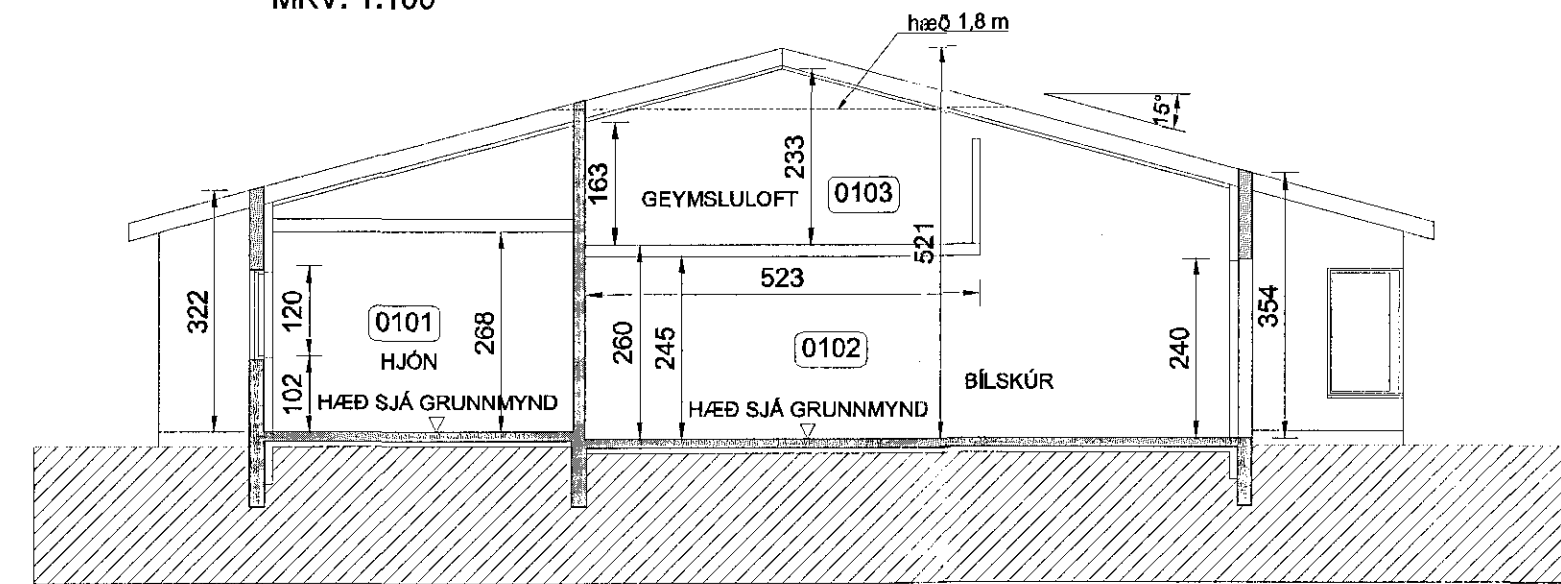

SNID B-B  
MKV. 1:100

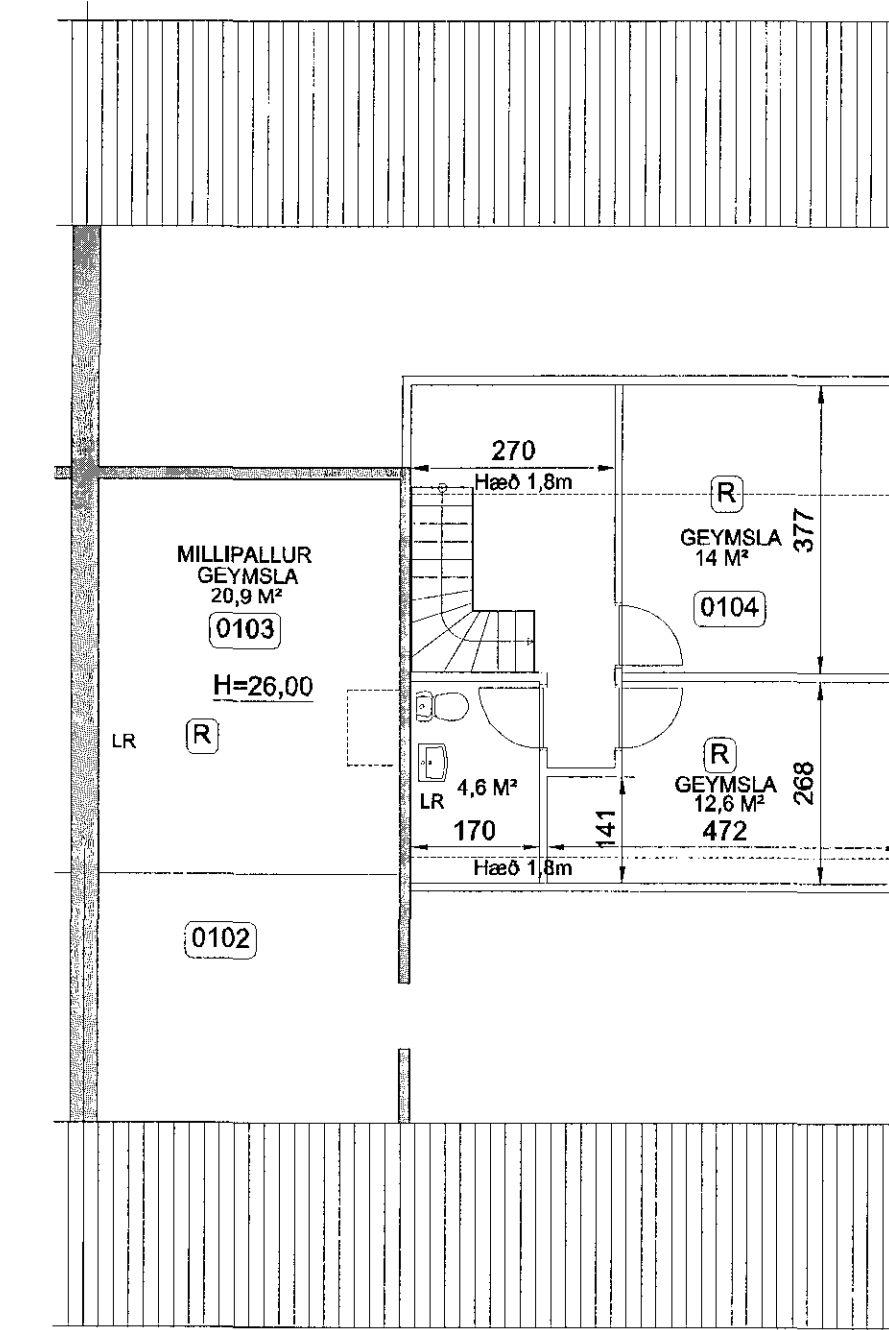

SNID C-C  
MKV. 1:100

Breyting				
HNOÐRAVELLIR 27, HAFNARFJÖRDUR				
Hannað EÁH	Teiknað RG	Samb. af - dags. EÁH	Dags. 3.11.2015	Kvartí 1:100
Hönnuðir Erlendur Árni Hjálmarsson, Byggingafræðingur, Kl.: 100355-5239 netfang: eall@hafnarfjordur.is			ÚTLIT, SNID	
Verknr. 15-3		Teikn.nr. A-32		Breyt.nr.