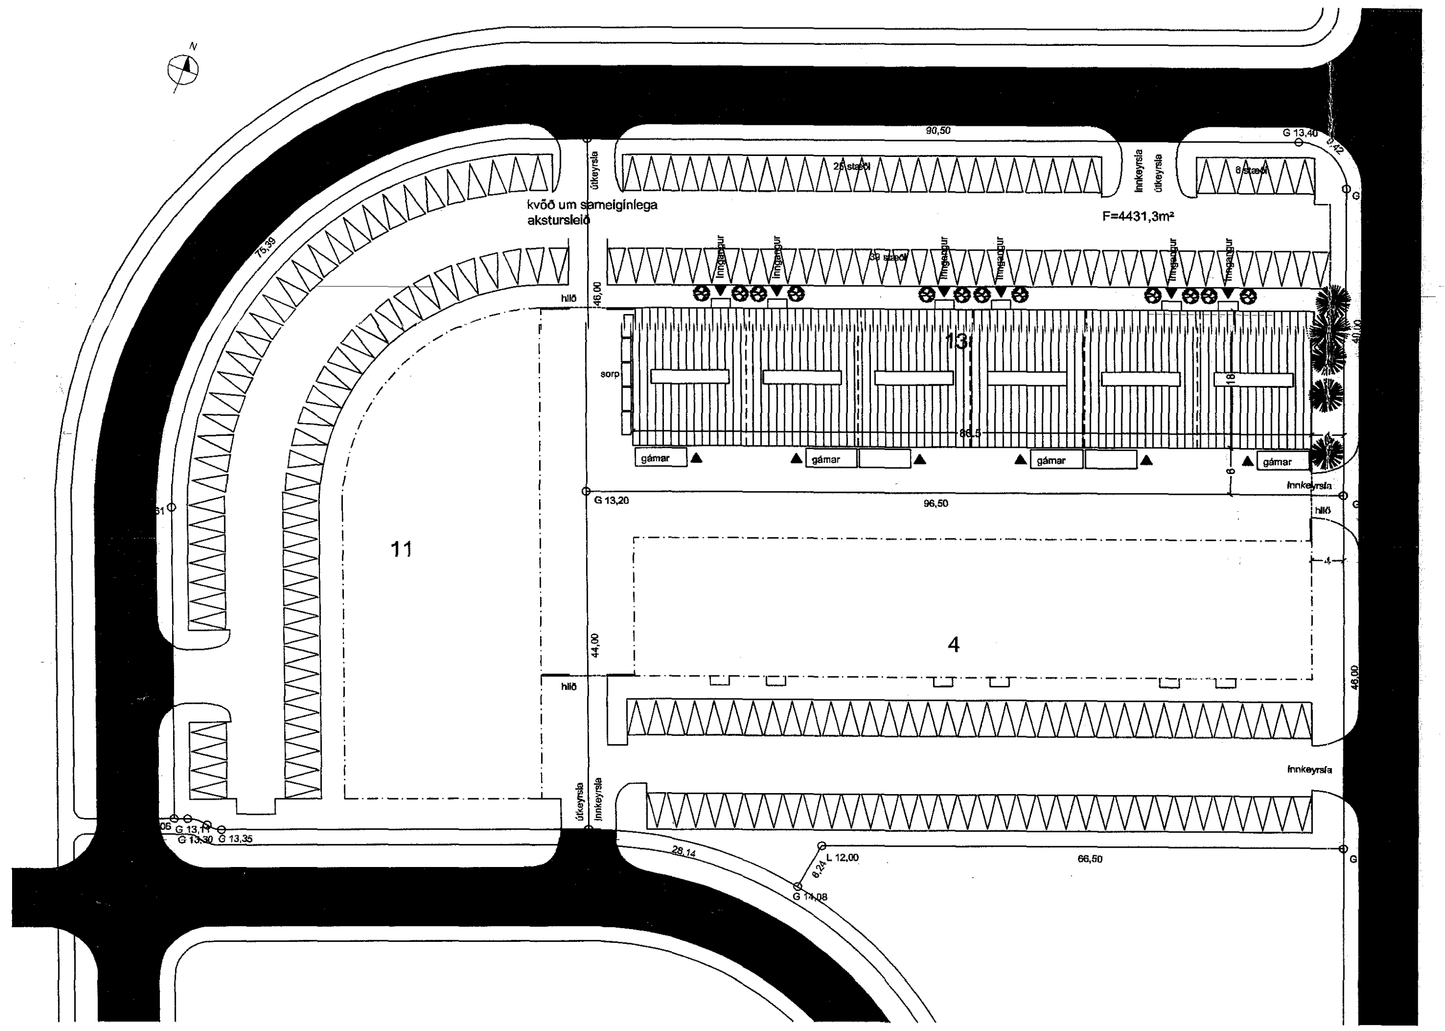
N
kvöð um sameiginlega akstursleið
F=4431,3m²
13
11
4
gámar
innkeyrsla
útkeyrsla
G 13,20
96,50
66,50
28,14
R 12,00
G 14,28
G 13,35
G 13,40
G 13,42
G 13,42
G 13,42