3/5tb H04812

Samþykkt þann
11. maí 2016
Byggingafulltrúinn í Hafnarfirði

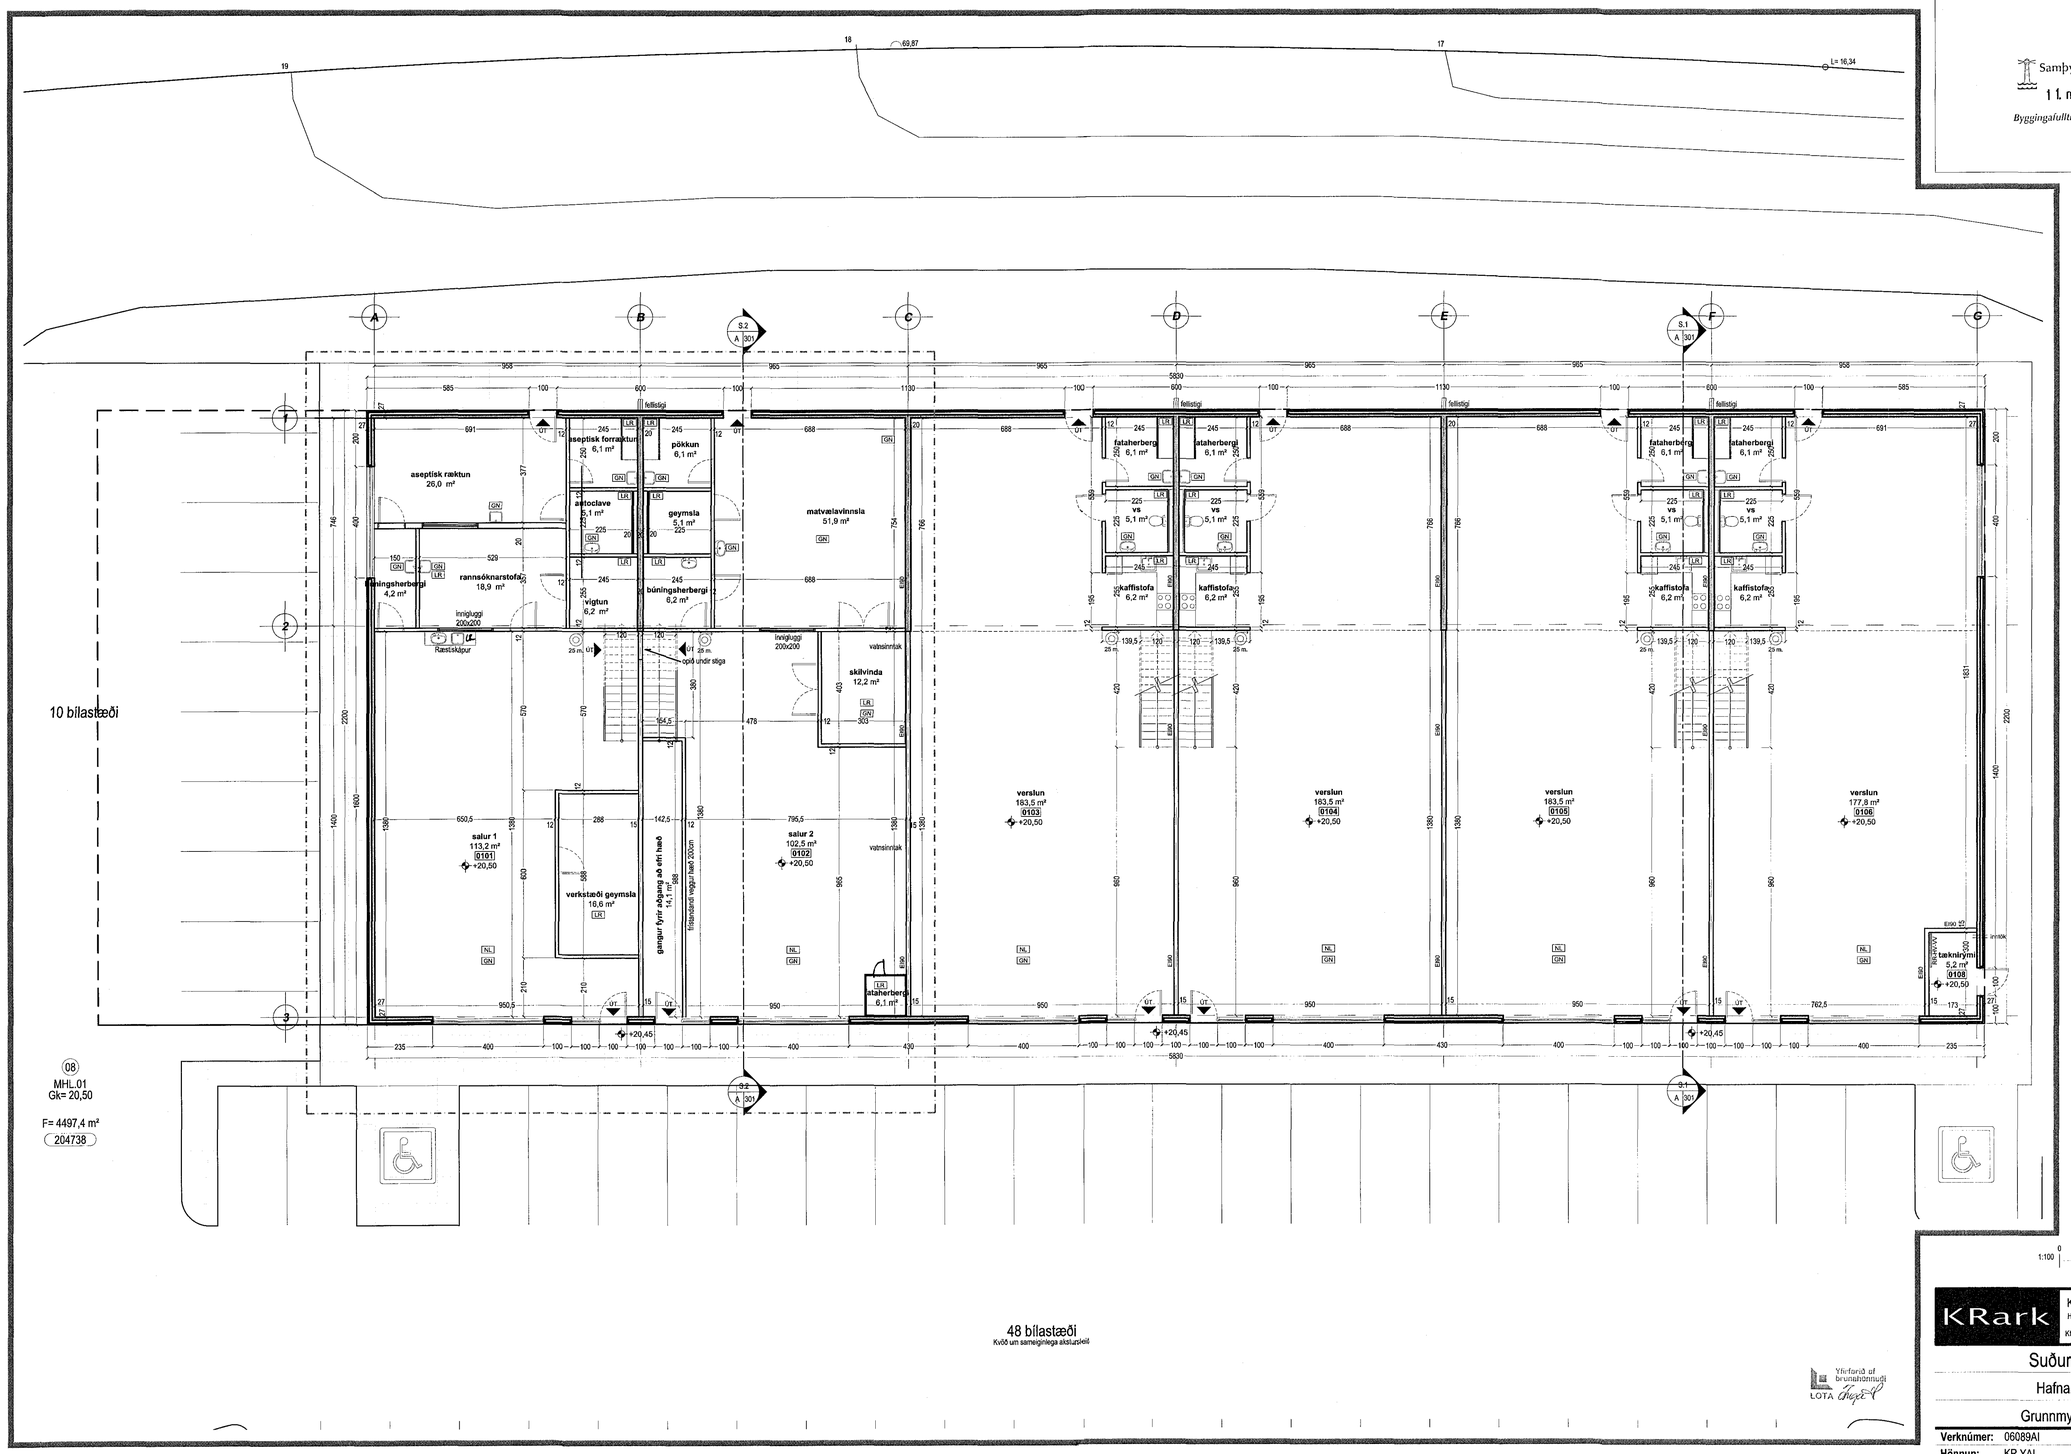

Grunnmynd 1.hæð 1:100

TÁKN

GN	= Gólfniðurfall
ÞN	= Þaknniðurfall
LR	= Loftræsting
VLR	= Vélrænn loftræsting
ÞK	= Þöskassar
NL	= Neyðarljós
BO	= Björgunarop
R	= Reykskynjari
HSL	= Hancsiökkvikerfi
UT	= Merktur útgangur
BO	= Feilstigi við björgunarop
	= Brunaslanga
	= Stigleiðsla
	= Stigleiðsla út
	= Stjórnloð brunaviðvörunarkerfis
	= Inntak
5	= Bílastæði fyrir fatlaða
EI60	= Veggir og hæðaskil
EI90	
A-EI60	
A-EI120	
REI60	
REI120	
A-REIM120	
E-CS30	= Hurðir
EI-CS30	
EI-CS60	
E30	= Gluggar

BREYTING

Breyting	Dagsetning	Teiknað	Yfirfarið
1	09.02.2015	RM	KR
Rými 0102 og 0103 eru lögð undir rými nr. 0101. Komi til eignaskiptingar verður nýr uppdráttur lagður fyrir Byggingarfulltrúann í Hafnarfirði.			
2	01.03.2016	RM	KR
Rými 0101, 0102, 0201 og 0202 innréttuð fyrir framtíðarmöguleika að hluta og matvælafræðiöslu að hluta.			

1:100 0 1 2 3 4 5 m

KRark
Kristinn Ragnarsson arkitekt ehf.
Hlíðasmári 19 - 2.hæð . 201 Kópavogur . Ísland
S. 564.2235 . Fax. 544.4225
Kt. 581298.3589 . www.krark.is . krark@krark.is

Suðurhella 8

Hafnarfjörður

Grunnmynd 1.hæð

Verknúmer:	06089AI	Verkefnastjóri:	YAI
Hönnun:	KR,YAI	Teiknað:	YAI
Yfirfarið:	YAI	Samþykkt:	Kristinn Ragnarsson Kt.010264 2669
Mælikvarði:	1:100	Dagsetning:	28.02.2007
Skrá:	06089AI-A101 breytt 141212.dwg	Blað:	A101

Yfirfarið af brunahönnuði LOTA

Copyright © KRark

Plot: 18.4.2016 13:48:45
Save: 18.4.2016 13:47:18