


Samþykkt þann
 18. maí 2016
 Byggingafulltrúin í Hafnarfirði

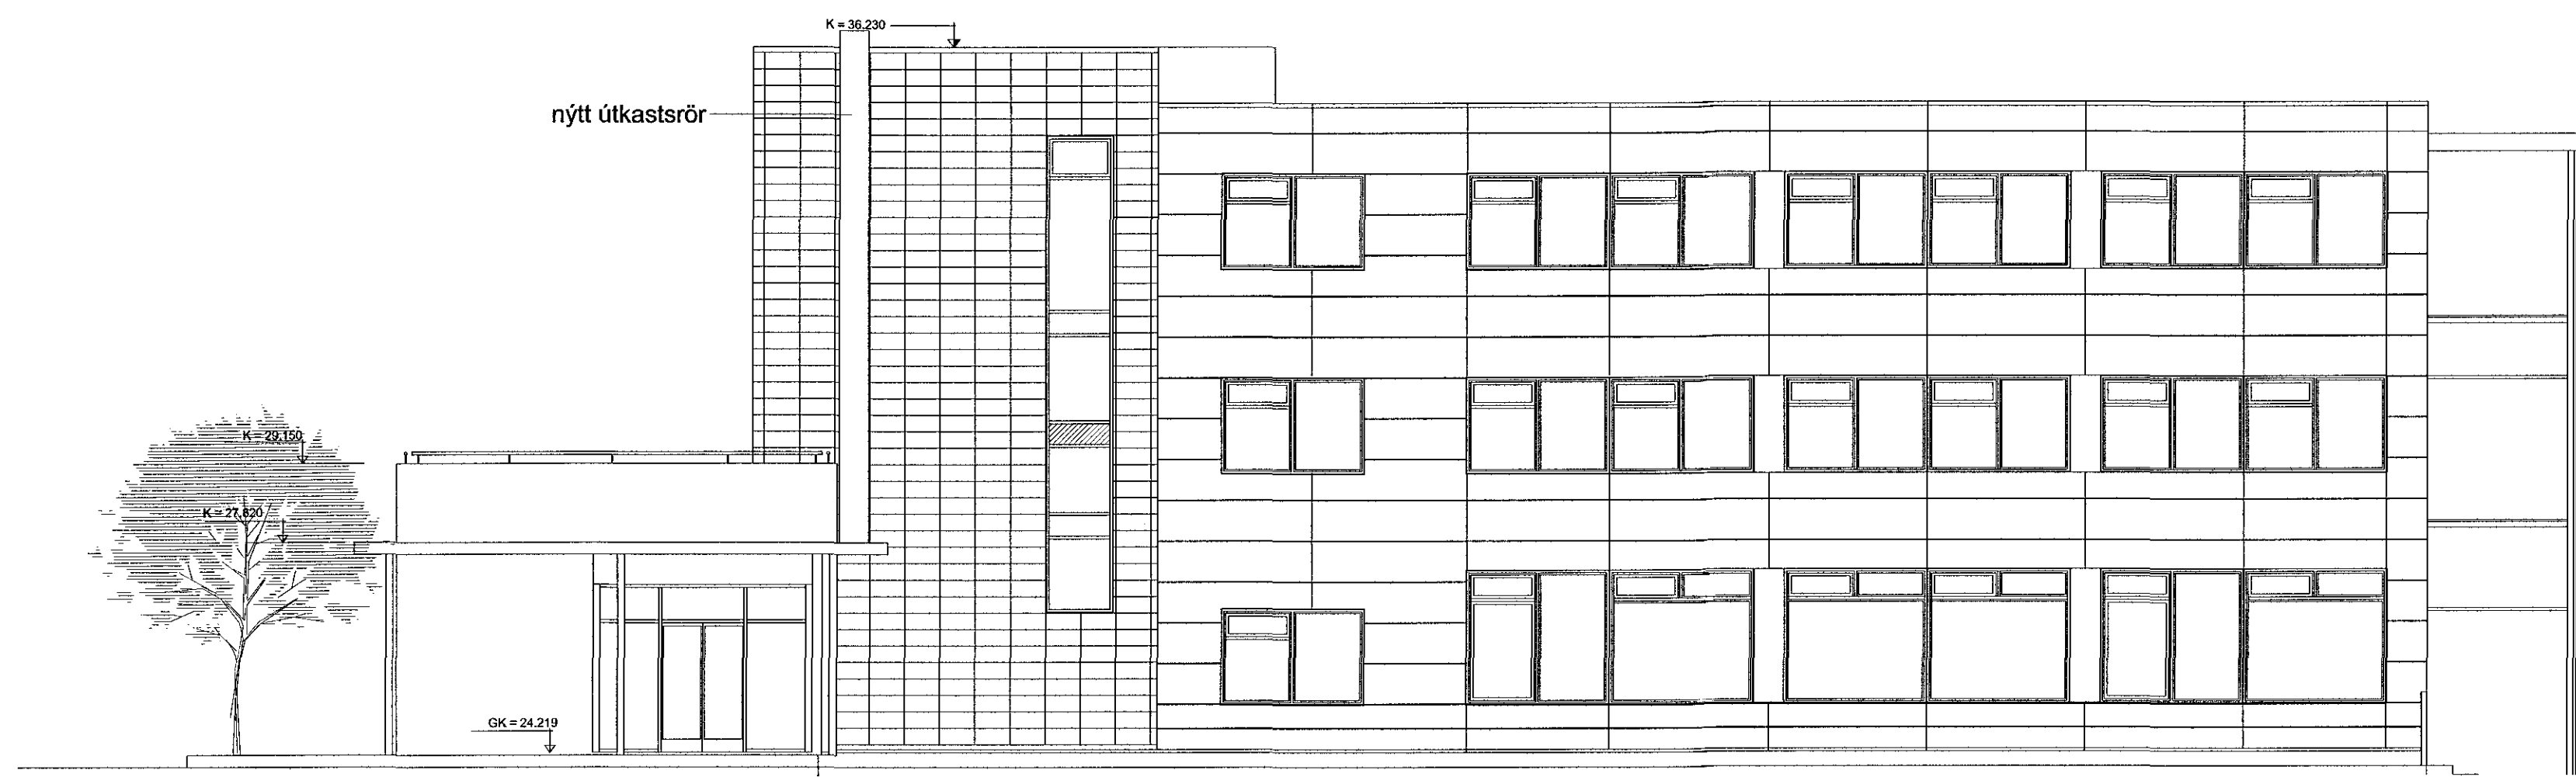

Ásýnd til suðurs



Ásýnd til austurs



Útg.	Dags.	Skýring	Br.af.
------	-------	---------	--------

Gríma arkitektar

Hlíðarás 4 - 221 Hafnarfjörður
 S: 511-6777 / 897-3760
 www.grimaark.is

Undirskrift hönnuðar *Sigríður Ólaf.*

Aðalhönnuður: Sigríður Ólafsdóttir arkitekt FAI tlf. 071070-5069
 netfang: sigga@grimaark.is

Verkefni:
Reykjavíkurvegur 74

Heimilisfang:

Verkefngund:
Atvinnuhúsnæði

Landnúmer: 122162 Staðgreinir: 1400-01-70100740

Aðaluppdráttur

Ásýndir til suðurs og austurs
 Útkastsrör vegna eldhúss

Hannað af: SÓ	Matshluti: 01
Teiknað af: SÓ	Mælikvarði: 1:100
Yfirfarið af: SÓ	Dagsetning: 24.4.2016

2009-10-20 A_Á_001
 Verknúmer Telkningarúmer Bls. Útgáfa

HÖNNUÐUR ÁSKILUR SÉR ALLAN RÉTT Á TEIKNINGUM - FJÓLFÖLDUN ER HÁÐ SKRIFLEGGU SAMÞYKKT

Bláskauti: 2