



skurður A-A

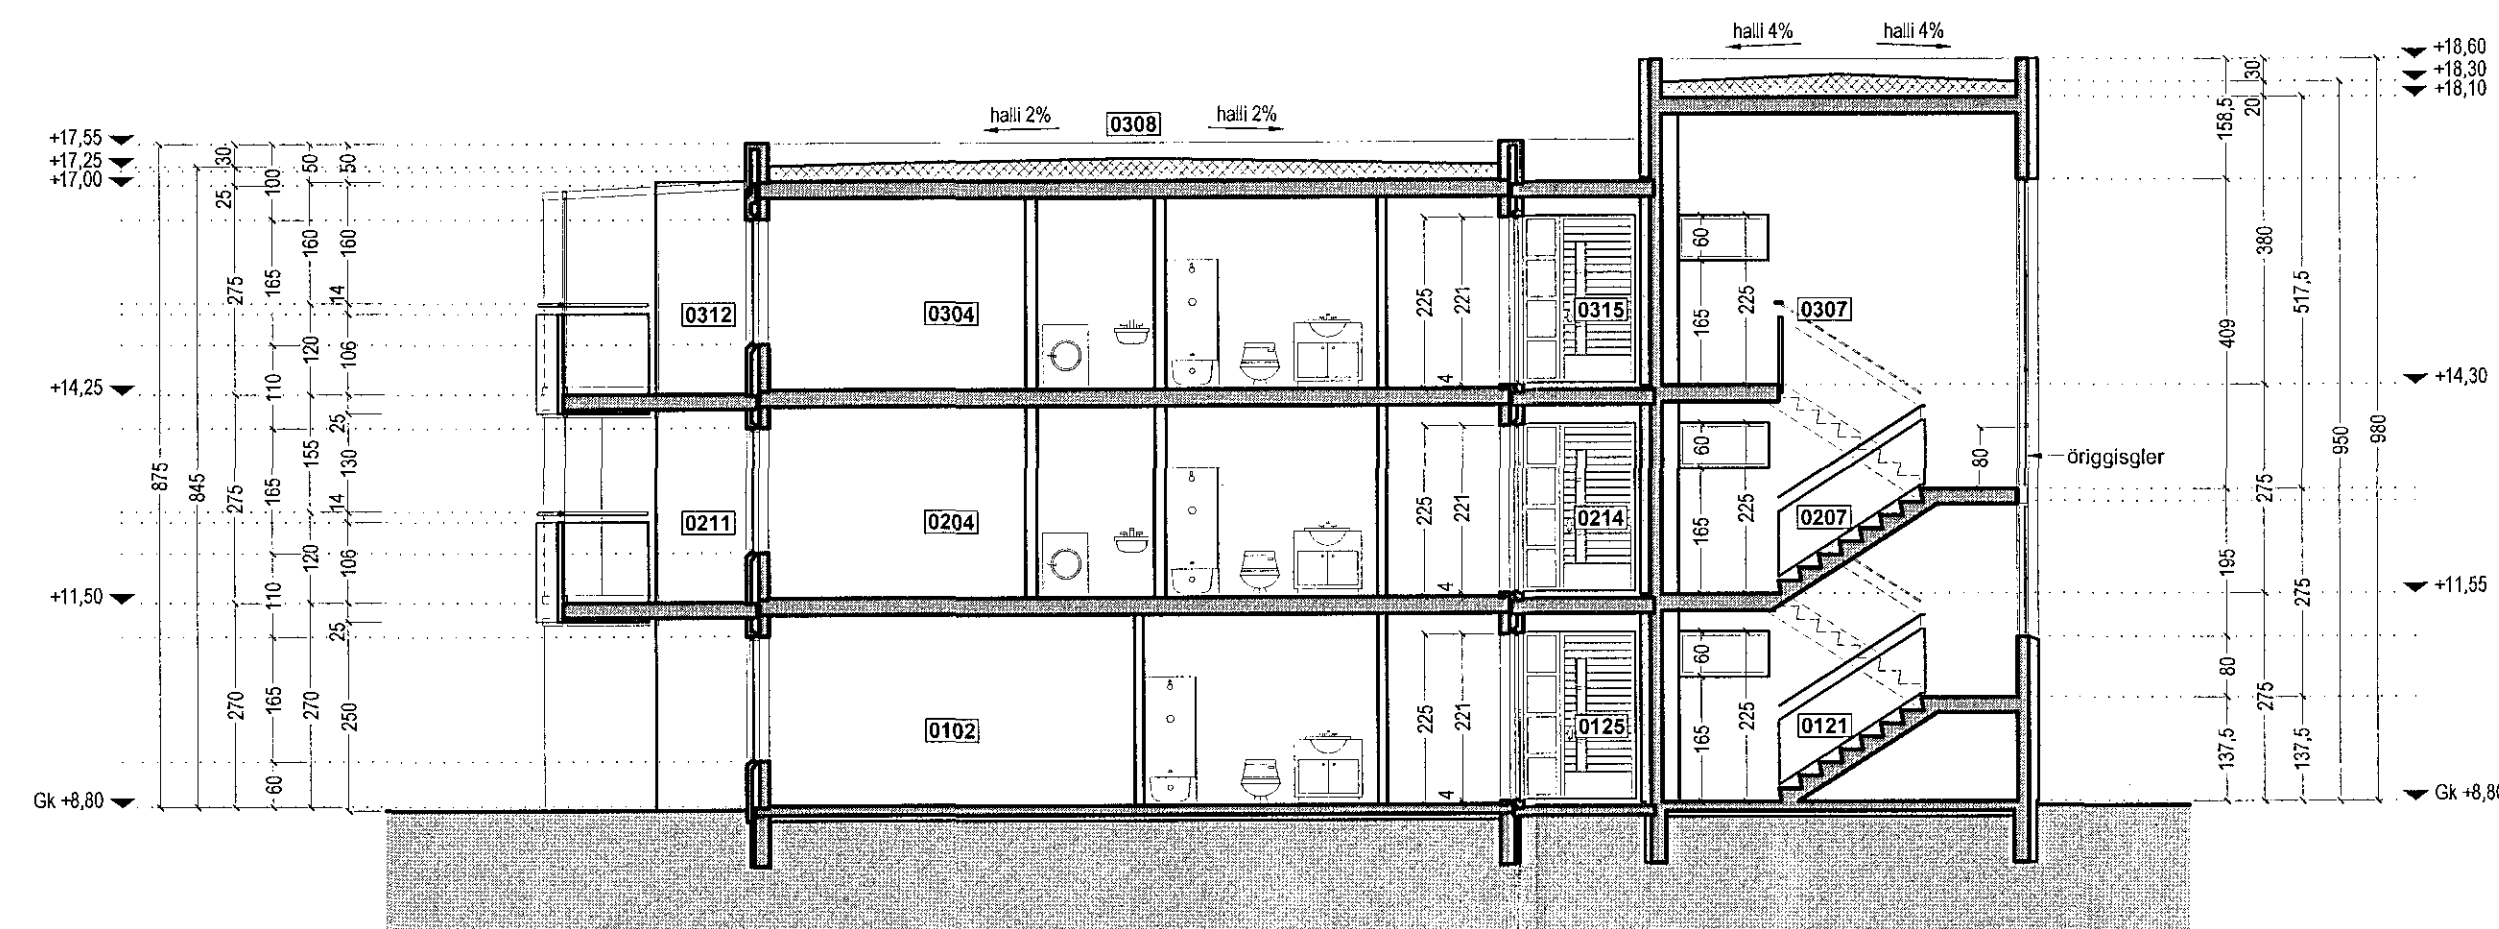

skurður B-B

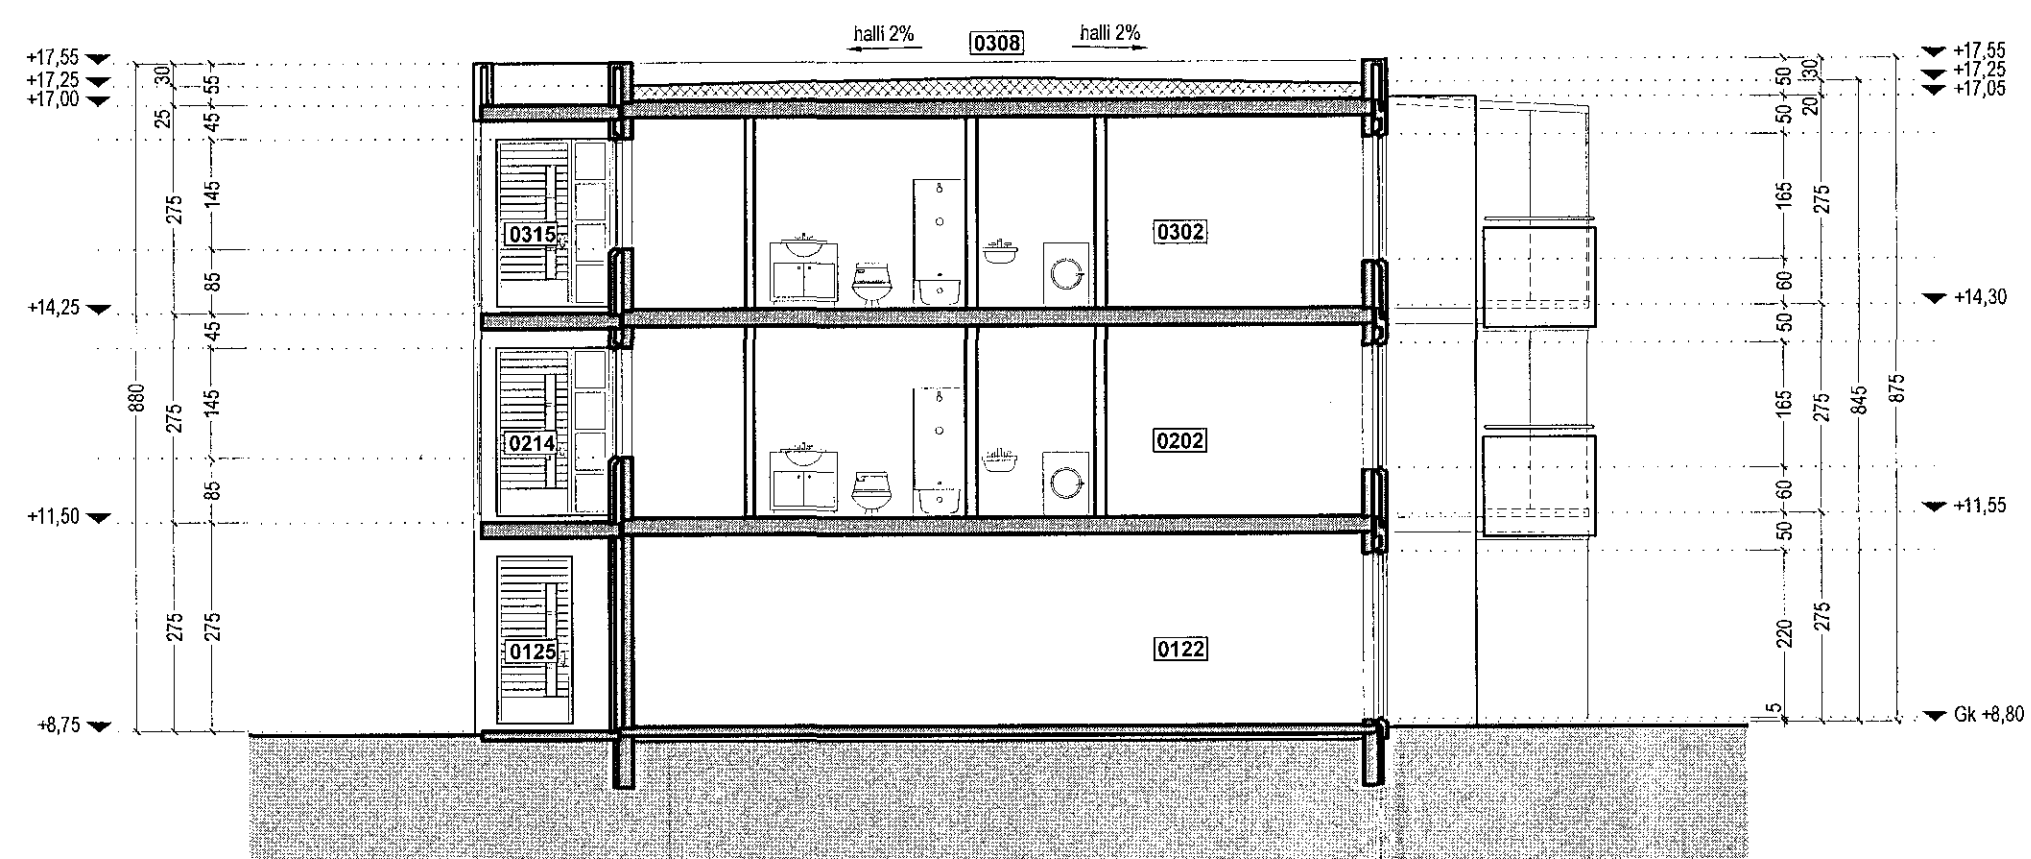

skurður C-C

TÁKN

- GN = Niðurfell
- LR = Lofttréasting
- PK = Póstkassar
- NL = Neyðarljós
- VLR = Vökunin lofttréasting
- R = Reykaskynjarni
- ÚT = Merktur útgangur
- ☐ = Blástæði fyrir fatlaðra
- BO = Björgunarnop
- ▶ = Fullstigi við björgunarnop
- = Brunnaslanga
- 20 m.

ELDVARNAMERKINGAR

- REI 60 = Borandi A60 eða 900 veggur
- EI 60 = A60 eða 900 veggur
- REI 180 = Borandi 180 mínútur, l.d. sála eða sál
- EI 180 = 180 mínútur veggur
- EI 30 CS = EI 30 S (hryllt og glöfukandi)
- EI 60 CS = A60 eða 900 hurð
- E 30 = F30 ger
- ECS 30
- A = er óbrennandi eiti
- B = er brennandi eiti (d. tíbur)

BREYTING

- A: 09.08.2004
- Breyting vagna athugasemda
- B: 02.11.2004
- Lagfæring á burðarveggjum í samræmi við verkfræði teikningar
- C: 25.05.2009
- Bætt við skjólvegg til almörkunar sémtalafila á 1. hæð
- D: 05.02.2016
- Svalarlökun bætt við íbúðir 0101, 0102, 0103, 0104, 0201, 0202, 0203, 0204, 0205, 0206, 0301, 0302, 0303, 0304, 0305 og 0306

TEIKNAD

RCM, JGE, YAI

MKV.

1:100

DAGSETNING

13.07.2004

BLAD

6 AF 8

LÆKJARGATA 28
HAFNARFJÖRDUR

SKURÐUR

KRISTINN RAGNARSSON arkitekt EHF.

KRISTINN RAGNARSSON - KL. 120944.2669 - tlf. 111kr@simnet.is
TEIKNISTOFAN SMÍÐJUVÉGI 11 - 200 KÓPAVOGI - ÍSLAND - S. 564.2255 - FAX 544.4225