Samþykkt þann
20. apríl 2016
Byggingafulltrúinn í Hafnarfirði




Vesturhlið
1 = 100 mm




Suðurhlið
1 = 100 mm

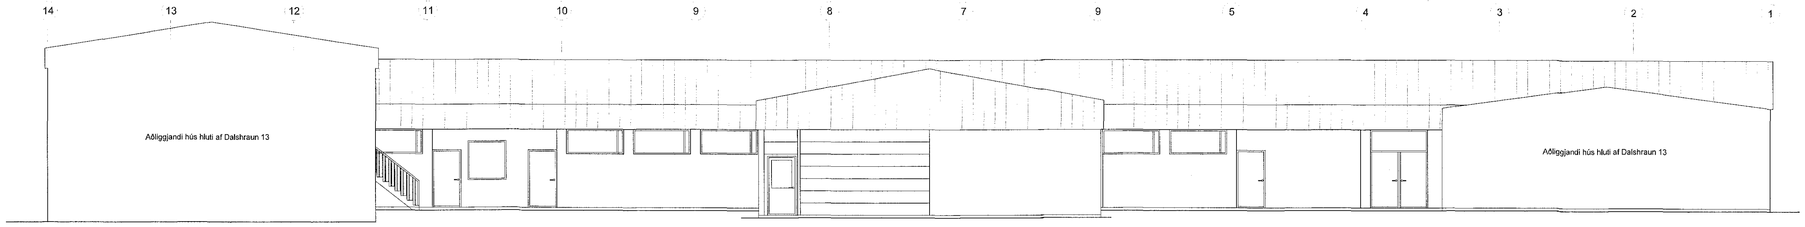


Austurhlið
1 = 100 mm

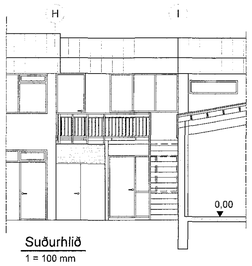


Norðurhlið
1 = 100 mm

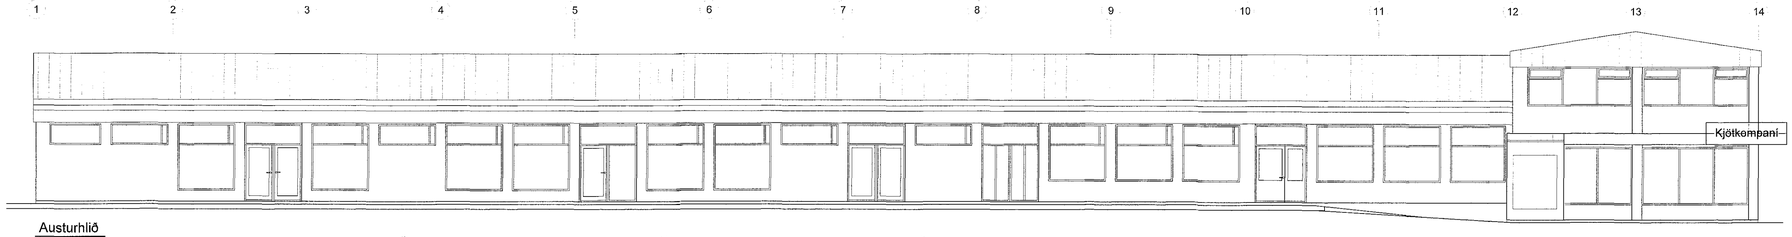


Suðurhlið
1 = 100 mm




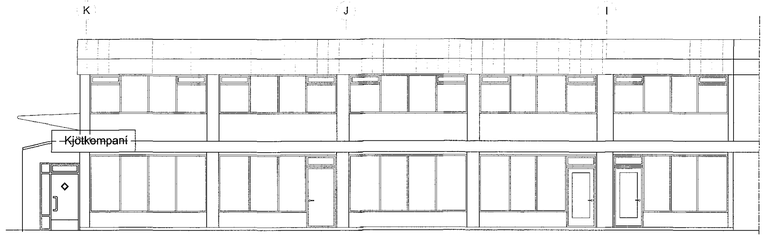


Snið B
1 = 100 mm

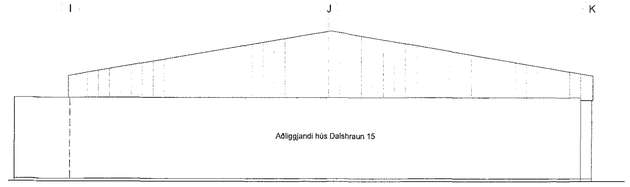


Snið A
1 = 100 mm

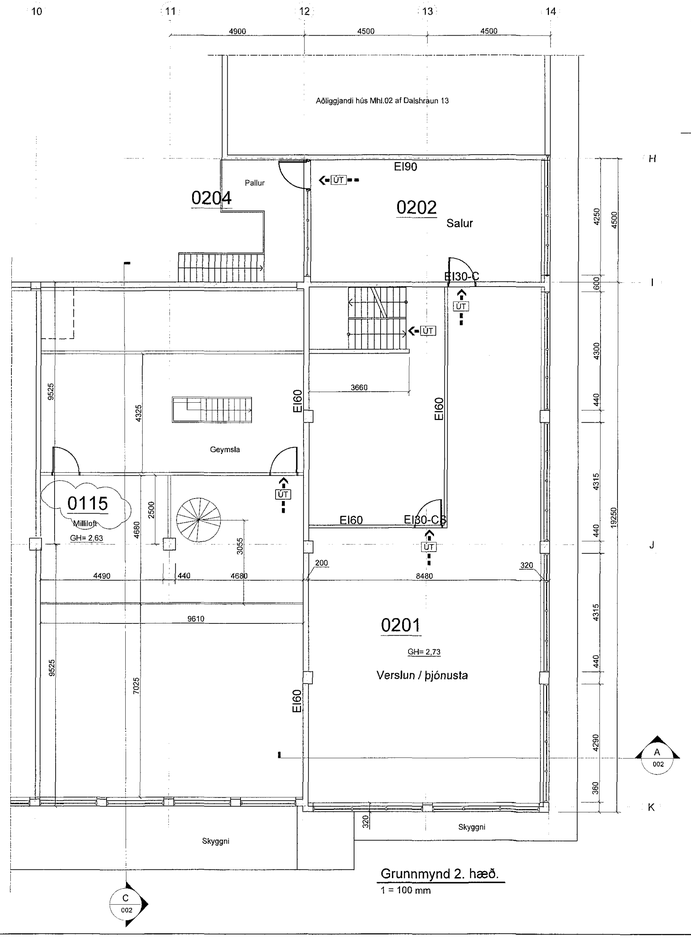


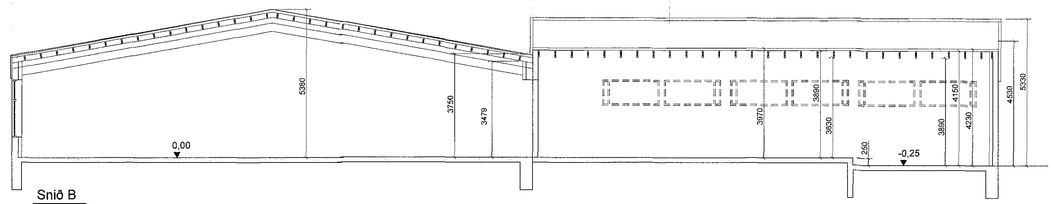Norðurhlið
1 = 100 mm

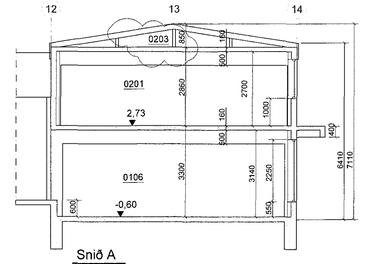


Snið C
1 = 100 mm

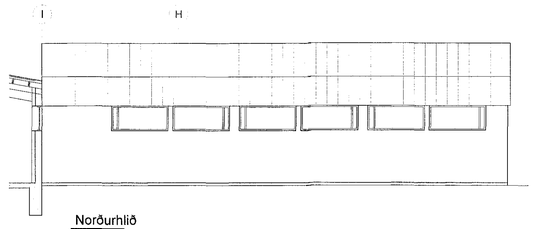


Suðurhlið
1 = 100 mm

01.06. Þsv/JÞ
Brunavarnatákn:
Merktur útgangur

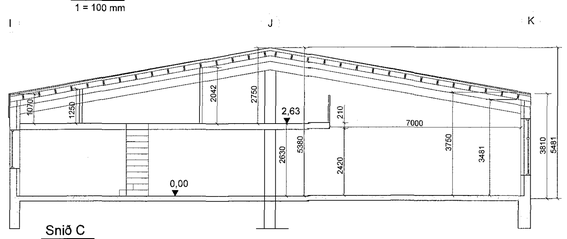Niðjustu breytingar sjá skýj

| | | | |
|---|---|---|---|
| C | Skráningarnúmerum breytt | JMK | 31.05.16 |
| B | Út ljósi bætt við sjá skýj | JMK | 18.04.16 |
| A | Verkteikning | JMK | 11.03.16 |
| Útg. | Breytingar | Hönnuður | Dags |

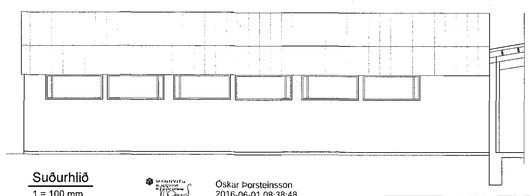Verkteikning

Óskar Þorsteinsson
2016-06-01 08:38:48

ATH:
Þessi teikning er byggð á teikningum frá þórhalli Aðalsteinssyni frá 29.12.1998, breytt 20.05.2009 og áritaðar af byggingafulltrúa 24.06.2009

Kvarði 1:100

Aðalteikning skráningartafla

# Dalshraun 13, Hafnarfirði, Mhl 01

Strendingur ehf.
Verkfræðiþjónusta
Fjarðargata 13-15 • 220 Hafnarfjörður
sími 565 5660
strendingur@strendingur.is

Aðalteikning
Grunnmynd 2. hæð, útlit og snið

| | | |
|---|---|---|
| Hönnuður: Jóhann Magnús Kristinsson kt.060562-5689 | Dags: 11.03.2016 | Teiknað / Hannað af: JW/JMK |
| Samþykktaruppdráttur | Mælikvarði: 1:100 | Númer teikningar: 002 — Blaðstærð: A1 |