DREKAVELLIR 13 HAFNARFIRÐI.

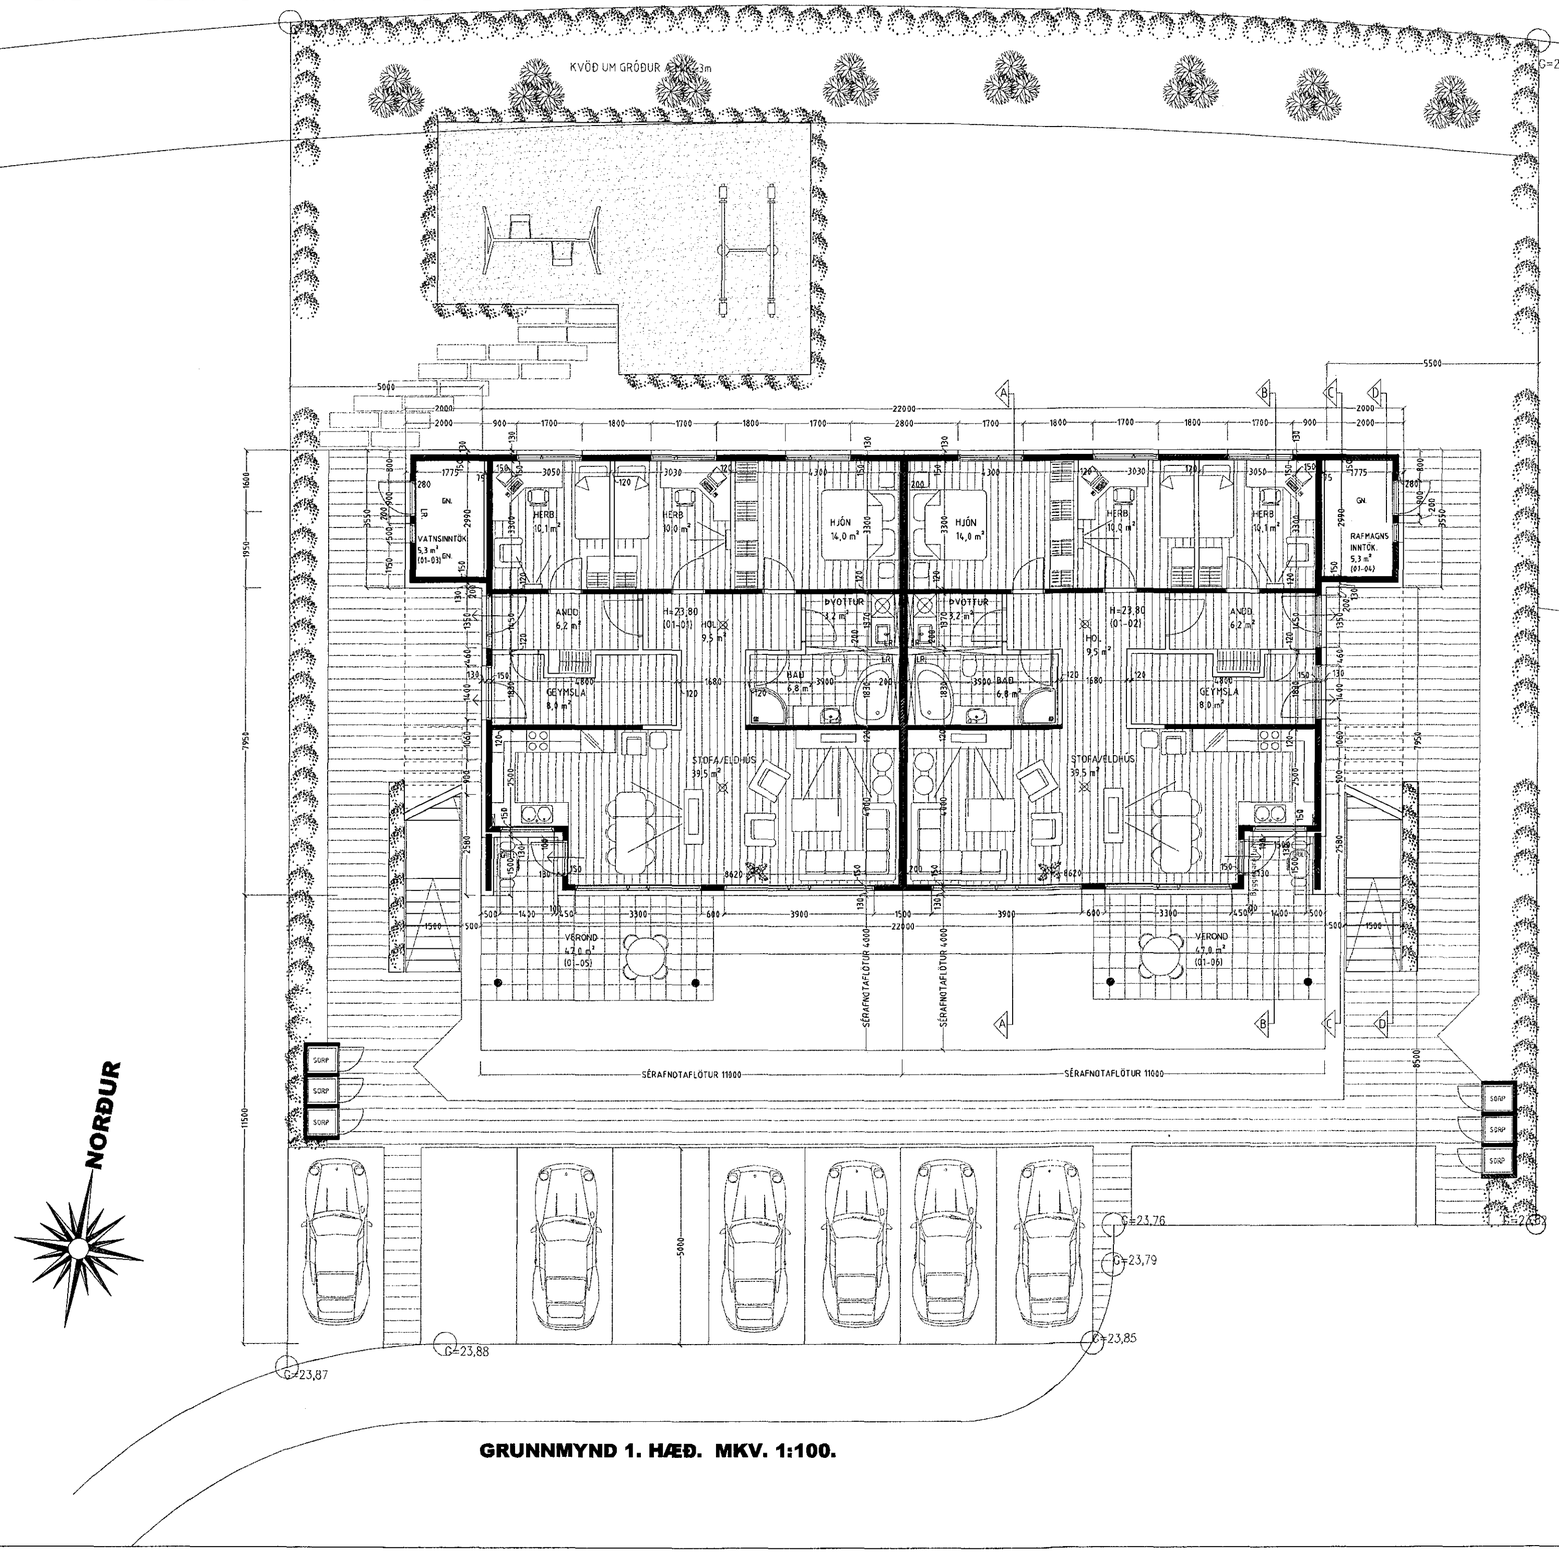

GRUNNMYND 1. HÆÐ. MKV. 1:100.

Samþykkt þann
01. júní 2016
Byggingafulltrúinn í Hafnarfirði

Frágangur lóðar:

Þegar aðaluppdrættir hafa verið samþykktir skal gerður lóðaruppdráttur "séruppdráttur", uppdrátturinn skal vera í samræmi við 3. kafla í byggingarreglugerð (441/1998), og kafla 4.7. Frágangur lóðar, í gildandi skipulagsskilmálum fyrir lóðina. Þess skal sérstaklega gætt að allur búnaður leiksvæða skal vera í samræmi við reglugerð nr. 942/2002, um öryggi leikvallatækja og eftirlit með þeim.

Breytingar:

Efni:	Dags.	Teikn.	Yfirf.
Innraskipulagi íshæðar br. og bætt við þakgluggum.	26.05.16.	VÞS.	SÞ.

Drekavellir 13 Hafnarfirði.

Landnúmer: 204203.

Aðaluppdráttur. Númer. 1 af 7.

Efni:	Grunnmynd 1. hæð.		
Mælikvarði:	1 : 100.		
Frumstærð blaðs:	A2.		
Teiknað:	Sig. Þ.	Verk nr:	00000.
Yfirfarið:	Sig. Þ.	Teikn. nr:	000.
Dagsetning útgáfu:	10-07-2007	Endursk:	

STH. teiknistofan ehf.
Strandgötu 11.
220 Hafnarfirði.
kt. 510298-2769.
Sími 5651510.
teiknistofan@simnet.is.

Árítun aðalhönnuðar.
27/5 16

Sigurður Þorvarðarson byggingafræðingur bfí. kt. 141250-4189.