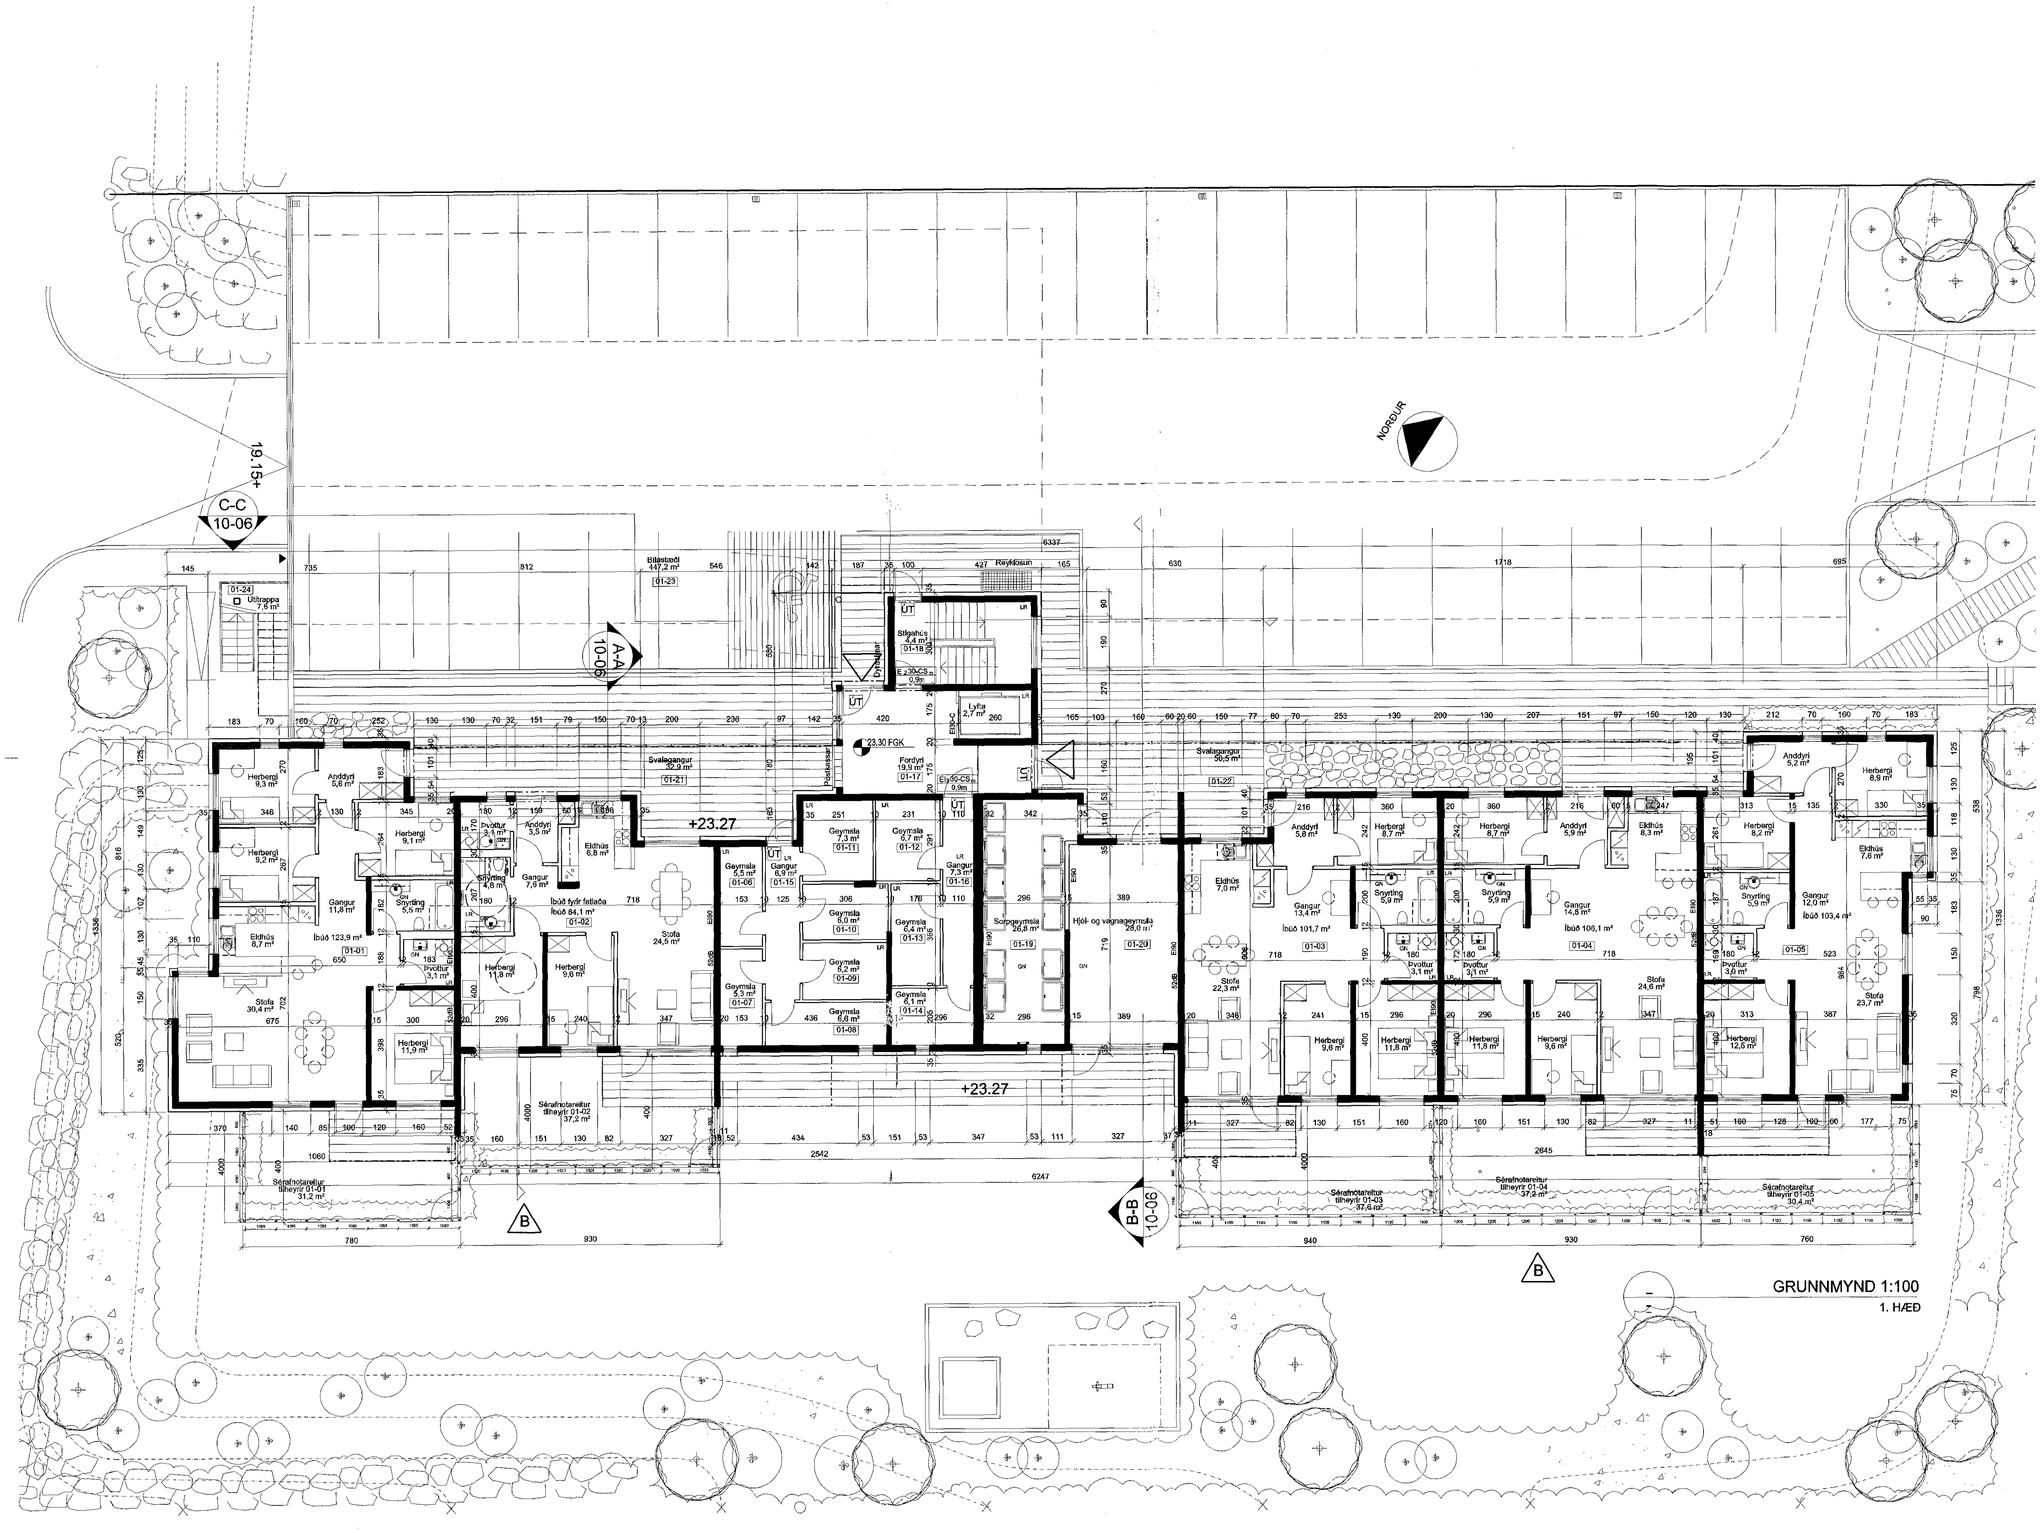

GRUNNMYND 1:100

1. HÆÐ

Samþykkt þann

01. júní 2016

Byggingafulltrúinn í Hafnarfirði

B Skjólgirðing	GRY	SS	18.05.16
A Geymslugluggar fræðir til.	UEF	SS	27.08.2013
ÚTGÁFA BREYTINGAR	TEIKNAÐ	YFIRFARIÐ	DAGS

26.05.2016

1604121 30.5.2016

ASK ARKITEKTAR EHF
GÉIRSGÖTU 9 101 REYKJAVÍK
SÍMI 515 0300 FAX 515 0319
www.ask.is

ÁRITUN AÐALHÖNNUÐAR

Sigurlaug Sigurjónsdóttir Arkitekt F.A.I. kt.060767-8319 sigurlaug@ask.is

ASK ARKITEKTAR

VERKEFNI

SKIPALÓN 1
HAFNARFIRÐI

TEGUND TEIKNINGAR

AÐALTEIKNING

HEITI TEIKNINGAR

GRUNNMYND 1. HÆÐ

MKV. 1 AT	1:100
HANNAÐ	SS
TEIKNAÐ	UEF
YFIRF.	SS
DAGS.	16.10.2012

VERKNR.	AUÐKENNI - NÚMER TEIKNINGAR	ÚTGÁFA
0779	10-03	B

© ÖLL AFNOT OG ÁRITUN TEIKNINGAR ÉR HÁÐ SAMÞYKKI ASK ARKITEKTA. ÞÓTT SKAL HÁÐ ÁRÍÐ ÞÉ TEIKNINGAR