

**BYGGINGARLÝSING:**

**ADALBYGGING:**  
 VÍSAD ER Í GILDANDI TEIKNINGAR VARÐANDI BYGGINGARLÝSINGU ADALHÚSS.

LANDNR: 120318  
 STAÐGREINIR: 1400-1-20300010  
 FASTANÚMÉR: 207-4495

**SVALASKÝLI:**  
 BYGGINGARLÝSING ÞESSÍ Á VÍÐ UM VIBBYGGINGU/SVALASKÝLIS  
 SEM NÚ ERU BYGGT Á SVÖLUM ÍBÚÐAR NR.03-02 Í EYRRARHOLT 1, HAFNARFIRÐI.

SKILYRT ER AD SVALASKÝLIN HLJÓTI VOTTUN HJÁ MANNVIRKJASTOFNUN.



**BYGGINGAEFNI:**

**BURÐARVIRKI:**  
 ADAL BURÐARVIRKI SKÁLANS, VEGGIR OG ÞAK, ER ÚR TIMBRIL.  
 GERT ER RÁÐ FYRIR AD NÚVERANDI HANDRÍÐ SVALA VERÐI ÓBREYTT OG SVALASKÝLI SETT INNAN VÍÐ NÚVERANDI  
 HANDRÍÐ.

**EINANGRUN:**  
 EKKI ER GERT ER RÁÐ FYRIR AD SVALASKÝLI VERÐI SÉRSTAKLEGA  
 EINANGRUD, ENDA ÓUPPHITUD.

**SKRÁNING MANNVIRKIS:**  
 ÞAR SEM AD SVALASKÝLIN ERU Í LOKUNARELLOKKI B HELST SKRÁNING HÚSSINS ÓBREYTT.

**STÆRDIR SVALASKÝLIS:**  
 Flatarmál svalaskýlis alls = 8,3 m²  
 Rúmmál svalaskýlis alls = 13,6 m³

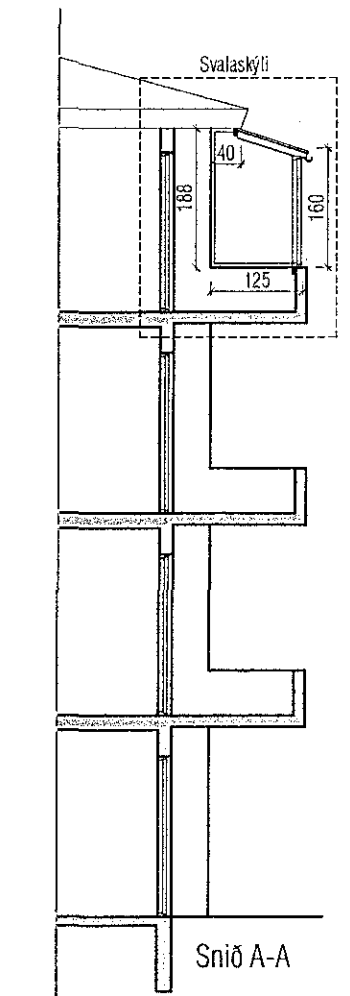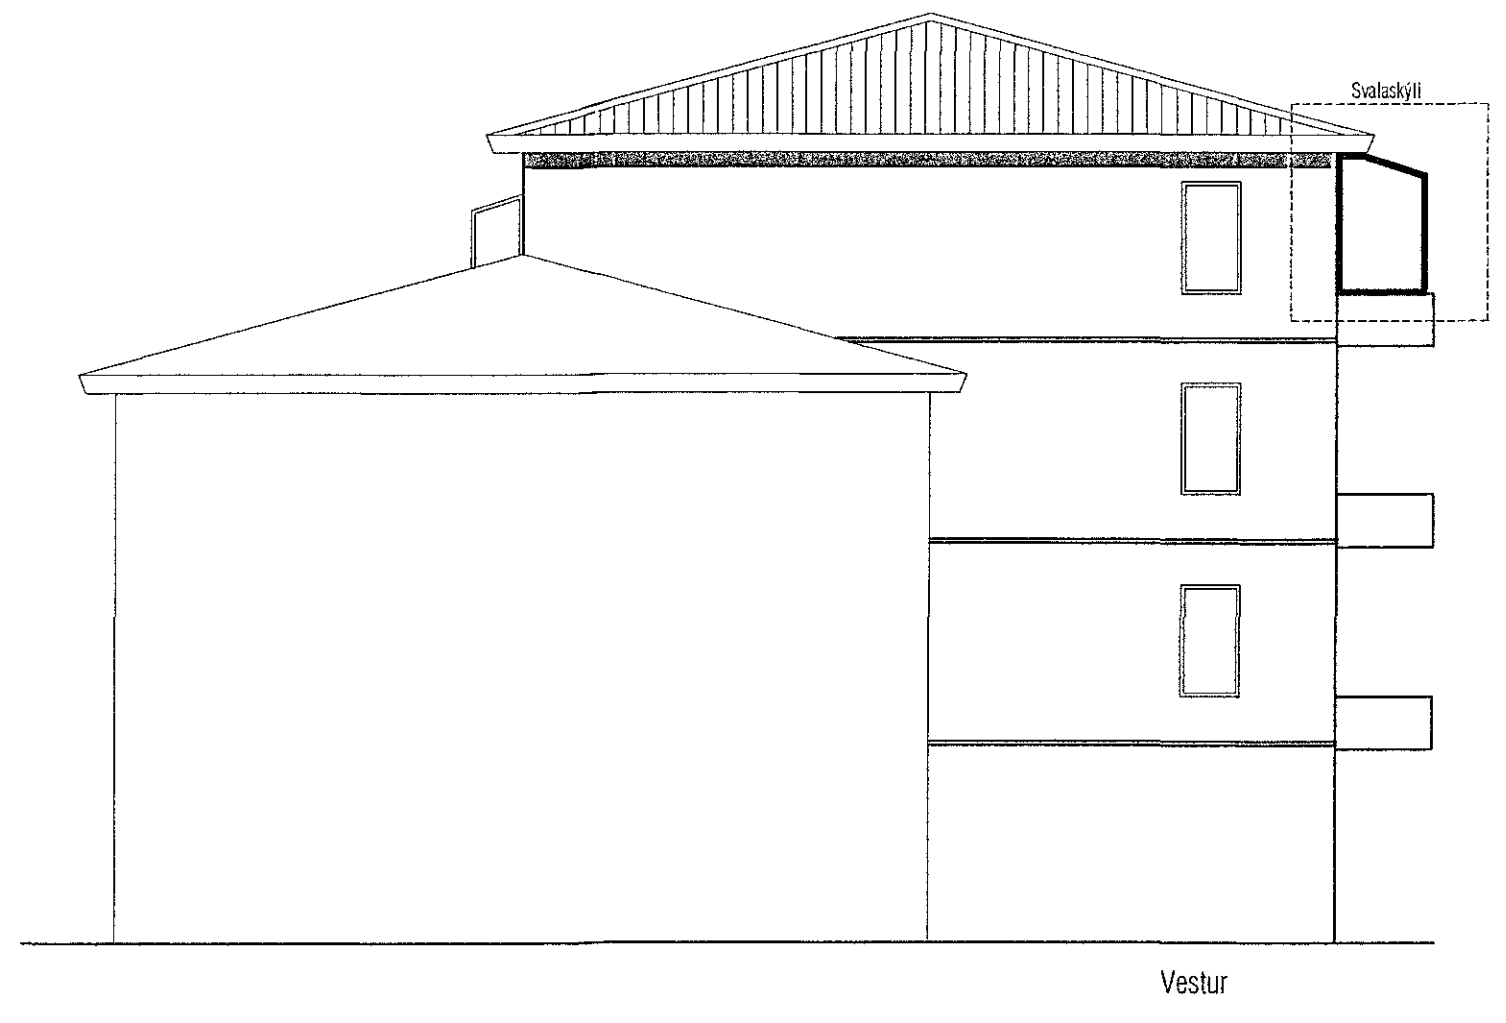

|   |                                   |   |   |
|---|-----------------------------------|---|---|
| <b>VEKTOR</b><br>- hönnun og ráðgjöf -<br>Hamraborg 11, 200 Kóp. s: 554-6650 / 897-5363 |                                   | Sigurður Halsteinnsson<br>Byggingaflutrimm<br>AL 003893-7748<br>email: sigurdur@vektor.is |   |
| Tekna nr.<br>Samþykki   | Tíninga nr.<br><i>[Signature]</i> | Dæ.<br>Daga.  | Nafnað SH<br>Teknað SH<br>Útgáfudagur 13.05.2016<br>Vork nr. Mátnaði 1/100<br>Tala nr. A-02 |