


Úr Gildi

Skráningartafli: Kvistavellir 10 Landnúmer: 204375 Matshlutanúmer: 01				Skrásetjari: Þóririnn Malmquist Kennitala: 031071-5269 Útgáfa: 4.01t Dags: 23.6.2016														
Uppskipting og lýsing				Stærðir														
D0 Lokun	D1 Rými hæð-röð	D2 Notkun texti	D4 Eignar-hald	D5 Botnfl. m ²	D5M Mallfl. m ²	D6 Stig. m ²	D7 Op. m ²	D8 Brúðfl. m ²	D9 Brúðfl. sh < 1.8	D10a Salarnæð mín	D10b Salarnæð max	D11 Brúðfl. rúmálm. m ²	D12 Netfl. m ²	D16 Brú fl. m ²	Rekntala skiptarúmálm.	D17 Skipta-rúmálm. m ²		
Matshluti				144,9	0,0	0,0	0,0	144,9	0,0			555,2	122,8	144,9		445,110		
Botn												29,0						
1. hæð				144,9	0,0	0,0	0,0	144,9	0,0			526,2	122,8	144,9		359,250		
A	0101	Íbúð	N	113,9				113,9		3,18	4,33	427,6	95,8	113,9	3,75	359,250		
A	0102	Bílskúr / Geymsla	B	31,0				31,0		3,18	3,18	98,6	27,0	31,0	3,18	85,860		
C	0103	Pallur	U	22,7				22,7					27,2					
Athugasemdir				Bílskúr 0102 er í eignahaldi 0101.														
Sameignir summa																		
Eignarhald																		
Eignar-hald	Notkun texti	Brú fl. m ²	Skipta Séreign m ²	ú m m á l Séreign og sameign m ²														
	0101	Íbúð	113,9	359,250	359,250													
	0102	Bílskúr / Geymsla	31,0	85,860	85,860													
Alls				144,9	445,110	445,110												

Skráningartafli: Kvistavellir 12 Landnúmer: 204377 Matshlutanúmer: 01				Skrásetjari: Þóririnn Malmquist Kennitala: 031071-5269 Útgáfa: 4.01t Dags: 23.6.2016														
Uppskipting og lýsing				Stærðir														
D0 Lokun	D1 Rými hæð-röð	D2 Notkun texti	D4 Eignar-hald	D5 Botnfl. m ²	D5M Mallfl. m ²	D6 Stig. m ²	D7 Op. m ²	D8 Brúðfl. m ²	D9 Brúðfl. sh < 1.8	D10a Salarnæð mín	D10b Salarnæð max	D11 Brúðfl. rúmálm. m ²	D12 Netfl. m ²	D16 Brú fl. m ²	Rekntala skiptarúmálm.	D17 Skipta-rúmálm. m ²		
Matshluti				144,9	0,0	0,0	0,0	144,9	0,0			555,2	124,4	144,9		451,110		
Botn												29,0						
1. hæð				144,9	0,0	0,0	0,0	144,9	0,0			526,2	124,4	144,9		365,250		
A	0101	Íbúð	N	113,9				113,9		3,18	4,33	427,6	97,4	113,9	3,75	365,250		
A	0102	Bílskúr / Geymsla	B	31,0				31,0		3,18	3,18	98,6	27,0	31,0	3,18	85,860		
C	0103	Pallur	U	22,4				22,4					22,4					
Athugasemdir				Bílskúr 0102 er í eignahaldi 0101.														
Sameignir summa																		
Eignarhald																		
Eignar-hald	Notkun texti	Brú fl. m ²	Skipta Séreign m ²	ú m m á l Séreign og sameign m ²														
	0101	Íbúð	113,9	365,250	365,250													
	0102	Bílskúr / Geymsla	31,0	85,860	85,860													
Alls				144,9	451,110	451,110												

Skráningartafli: Kvistavellir 14 Landnúmer: 204379 Matshlutanúmer: 01				Skrásetjari: Þóririnn Malmquist Kennitala: 031071-5269 Útgáfa: 4.01t Dags: 23.6.2016														
Uppskipting og lýsing				Stærðir														
D0 Lokun	D1 Rými hæð-röð	D2 Notkun texti	D4 Eignar-hald	D5 Botnfl. m ²	D5M Mallfl. m ²	D6 Stig. m ²	D7 Op. m ²	D8 Brúðfl. m ²	D9 Brúðfl. sh < 1.8	D10a Salarnæð mín	D10b Salarnæð max	D11 Brúðfl. rúmálm. m ²	D12 Netfl. m ²	D16 Brú fl. m ²	Rekntala skiptarúmálm.	D17 Skipta-rúmálm. m ²		
Matshluti				144,9	0,0	0,0	0,0	144,9	0,0			555,2	124,4	144,9		451,110		
Botn												29,0						
1. hæð				144,9	0,0	0,0	0,0	144,9	0,0			526,2	124,4	144,9		365,250		
A	0101	Íbúð	N	113,9				113,9		3,18	4,33	427,6	97,4	113,9	3,75	365,250		
A	0102	Bílskúr / Geymsla	B	31,0				31,0		3,18	3,18	98,6	27,0	31,0	3,18	85,860		
C	0103	Pallur	U	22,4				22,4					22,4					
Athugasemdir				Bílskúr 0102 er í eignahaldi 0101.														
Sameignir summa																		
Eignarhald																		
Eignar-hald	Notkun texti	Brú fl. m ²	Skipta Séreign m ²	ú m m á l Séreign og sameign m ²														
	0101	Íbúð	113,9	365,250	365,250													
	0102	Bílskúr / Geymsla	31,0	85,860	85,860													
Alls				144,9	451,110	451,110												

Skráningartafli: Kvistavellir 16 Landnúmer: 204381 Matshlutanúmer: 01				Skrásetjari: Þóririnn Malmquist Kennitala: 031071-5269 Útgáfa: 4.01t Dags: 23.6.2016														
Uppskipting og lýsing				Stærðir														
D0 Lokun	D1 Rými hæð-röð	D2 Notkun texti	D4 Eignar-hald	D5 Botnfl. m ²	D5M Mallfl. m ²	D6 Stig. m ²	D7 Op. m ²	D8 Brúðfl. m ²	D9 Brúðfl. sh < 1.8	D10a Salarnæð mín	D10b Salarnæð max	D11 Brúðfl. rúmálm. m ²	D12 Netfl. m ²	D16 Brú fl. m ²	Rekntala skiptarúmálm.	D17 Skipta-rúmálm. m ²		
Matshluti				144,9	0,0	0,0	0,0	144,9	0,0			555,2	122,8	144,9		445,110		
Botn												29,0						
1. hæð				144,9	0,0	0,0	0,0	144,9	0,0			526,2	122,8	144,9		359,250		
A	0101	Íbúð	N	113,9				113,9		3,18	4,33	427,6	95,8	113,9	3,75	359,250		
A	0102	Bílskúr / Geymsla	B	31,0				31,0		3,18	3,18	98,6	27,0	31,0	3,18	85,860		
C	0103	Pallur	U	22,7				22,7					27,2					
Athugasemdir				Bílskúr 0102 er í eignahaldi 0101.														
Sameignir summa																		
Eignarhald																		
Eignar-hald	Notkun texti	Brú fl. m ²	Skipta Séreign m ²	ú m m á l Séreign og sameign m ²														
	0101	Íbúð	113,9	359,250	359,250													
	0102	Bílskúr / Geymsla	31,0	85,860	85,860													
Alls				144,9	445,110	445,110												

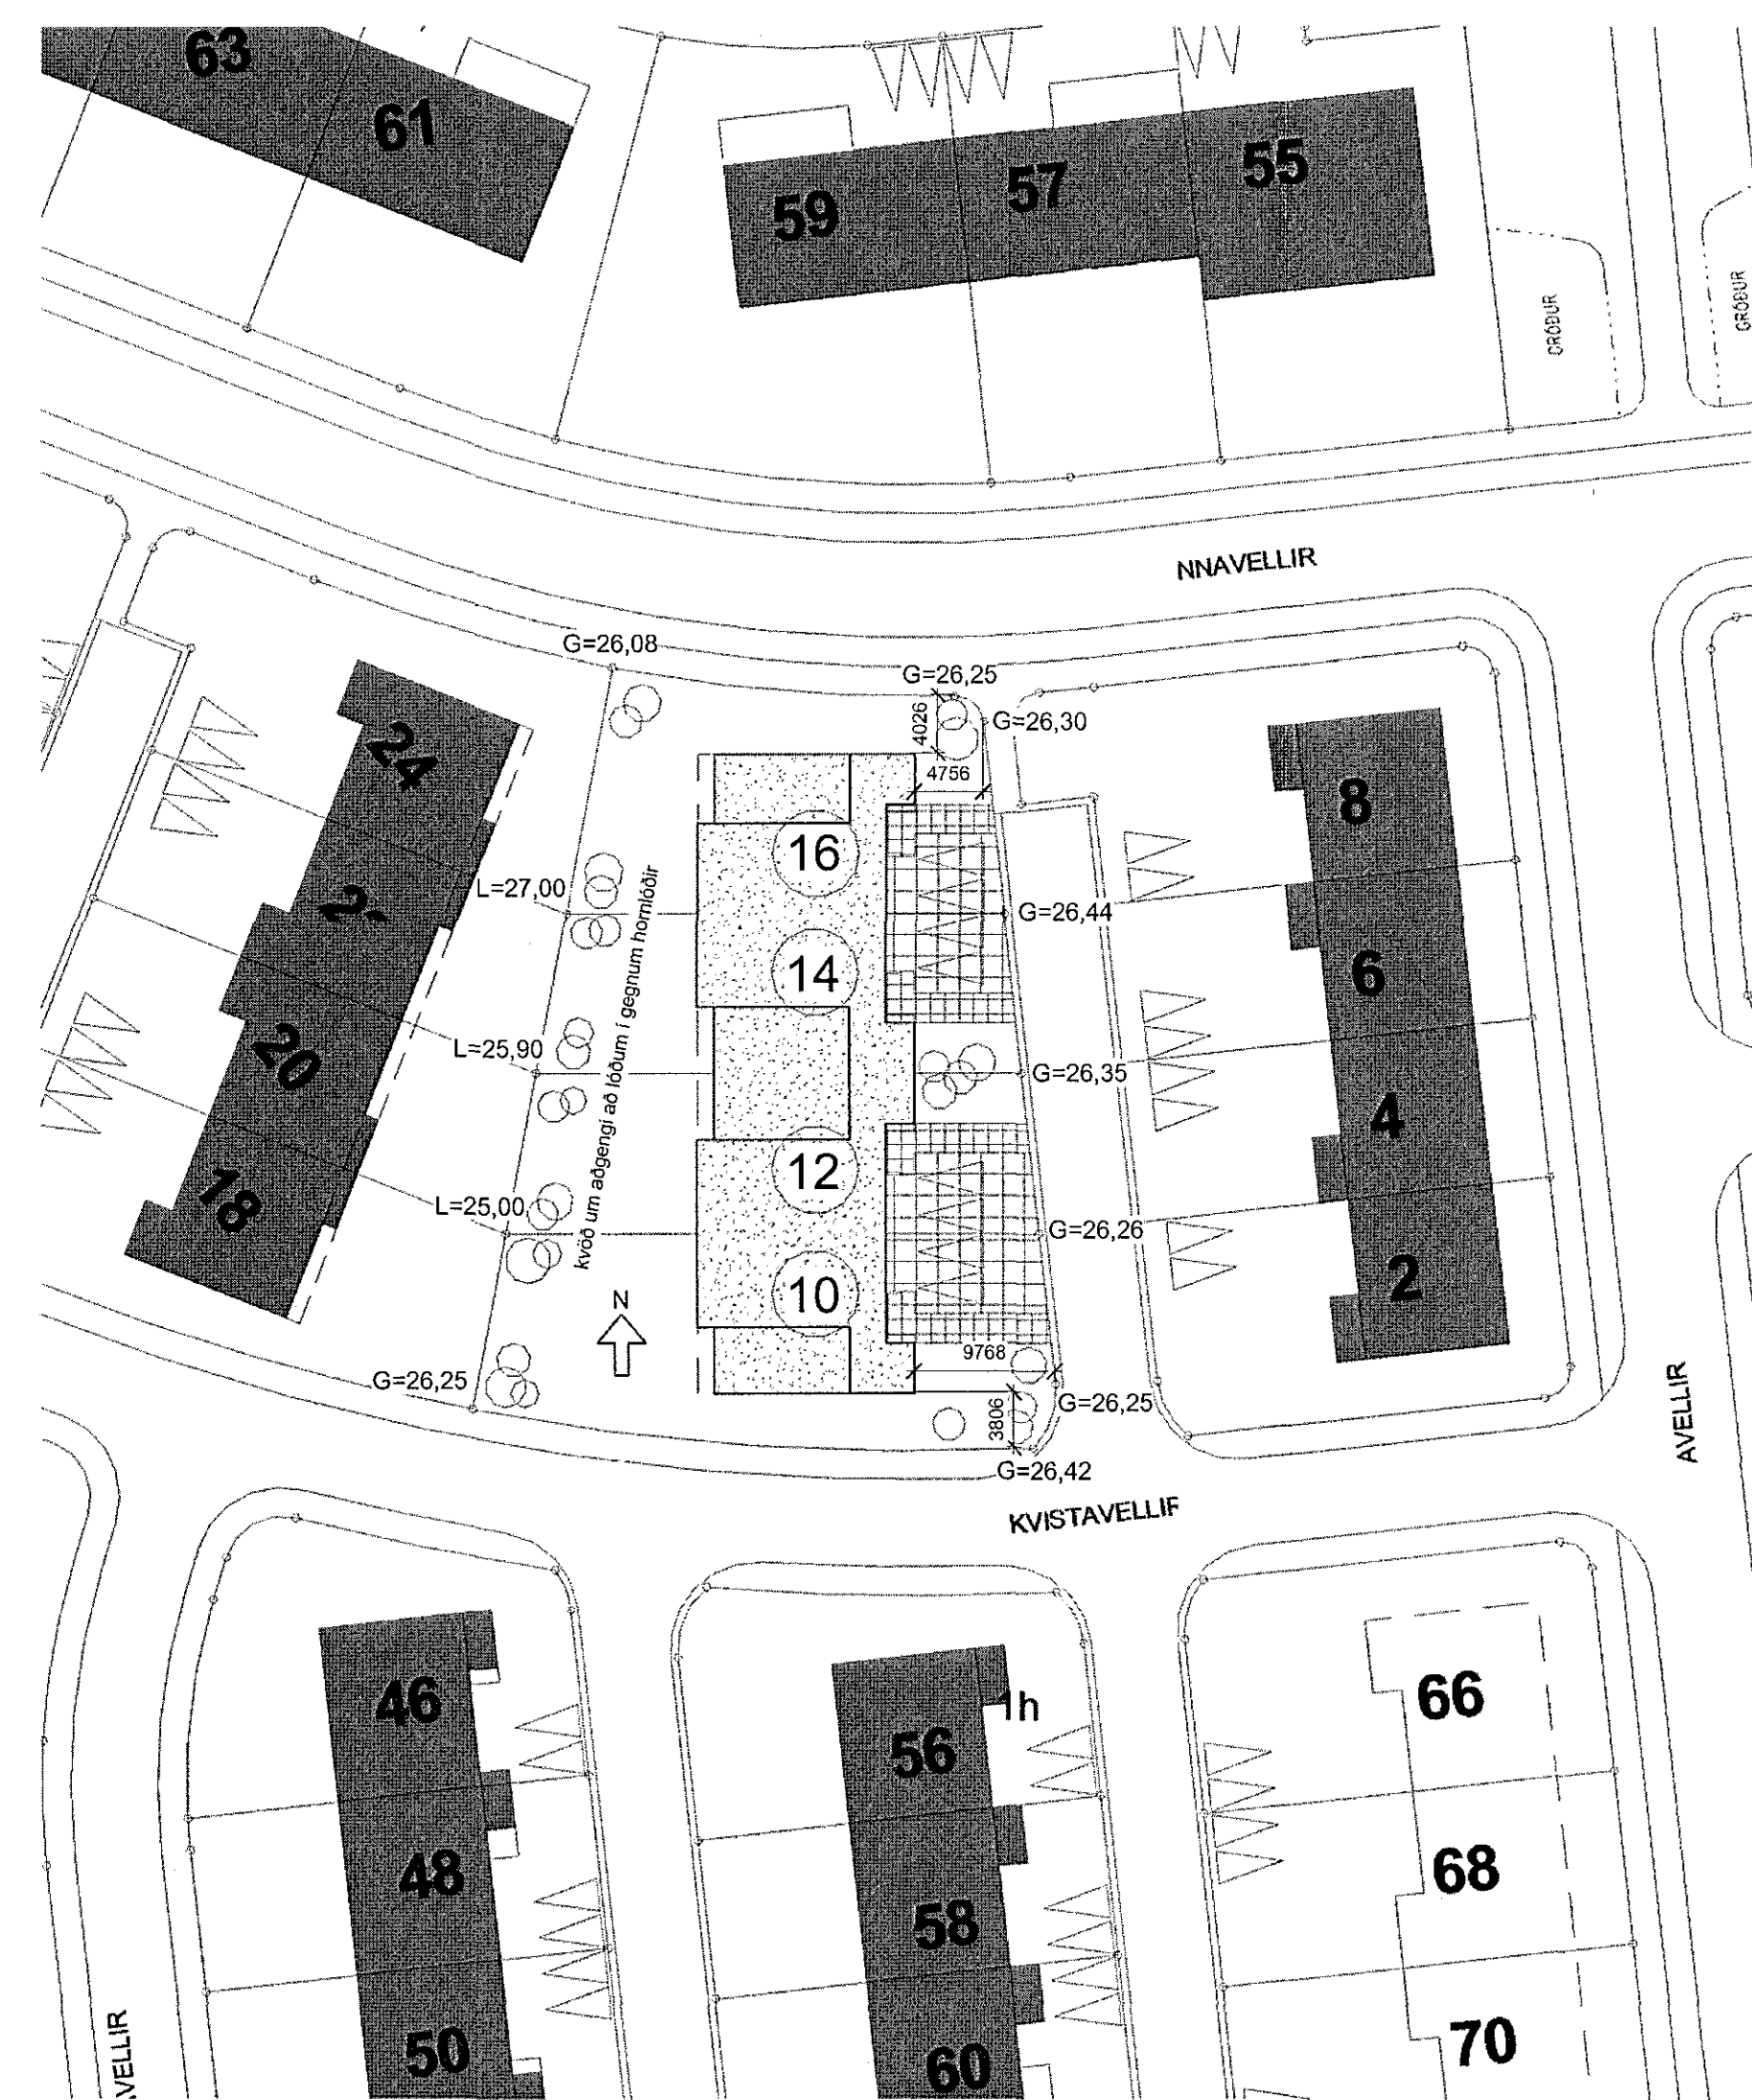

Afstöðumynd/Lóð
1 : 500

4. 30.06.16 Kvóð um aðgerði að lóðum sett inn. EMOGS
3. 23.06.16 Uppfærsla eftir athugasemdir byggingaálfuráðgjafar. EMOGS
2. 08.06.16 Uppfærsla eftir athugasemdir byggingaálfuráðgjafar. EMOGS
1. 24.05.16 Fyrsta útgáfa. EMOGS
Út: EMOGS, 2016/0001 REKNA, TEKNA

Þ. Malmquist

TENDRA ehf

Laugarvegur 168, 105 Reykjavík, www.tendra.is

Þóririnn Malmquist Arkitekt FAI kt: 031071-5269
Ólga Guðrún Sigfusdóttir Arkitekt FAI kt: 110269-4399

KVISTAVELLIR 10-16 HANNAÐ / TEKNA : EMOGS
YFIRFARID: JS
ADALUPPDRÆTTIR SAMBYKKT:
AÐSTÖÐUMYND - SKRÁNINGART. KT:

MKV: 1:500 BLADST: A1 Reykjavík: 30.8.2016
VERUR: RANR: 1613 301 4

Öl máli eru í mm. Mælió ekki af teikningum. Öl máli afhugið á staðnum. Översæðni í teikningum og vefsíðum skal tilkynna arkitektum strax.