




Samþykkt þann  
29. júní 2016  
Byggingaáttæringin í *Reykjavík*

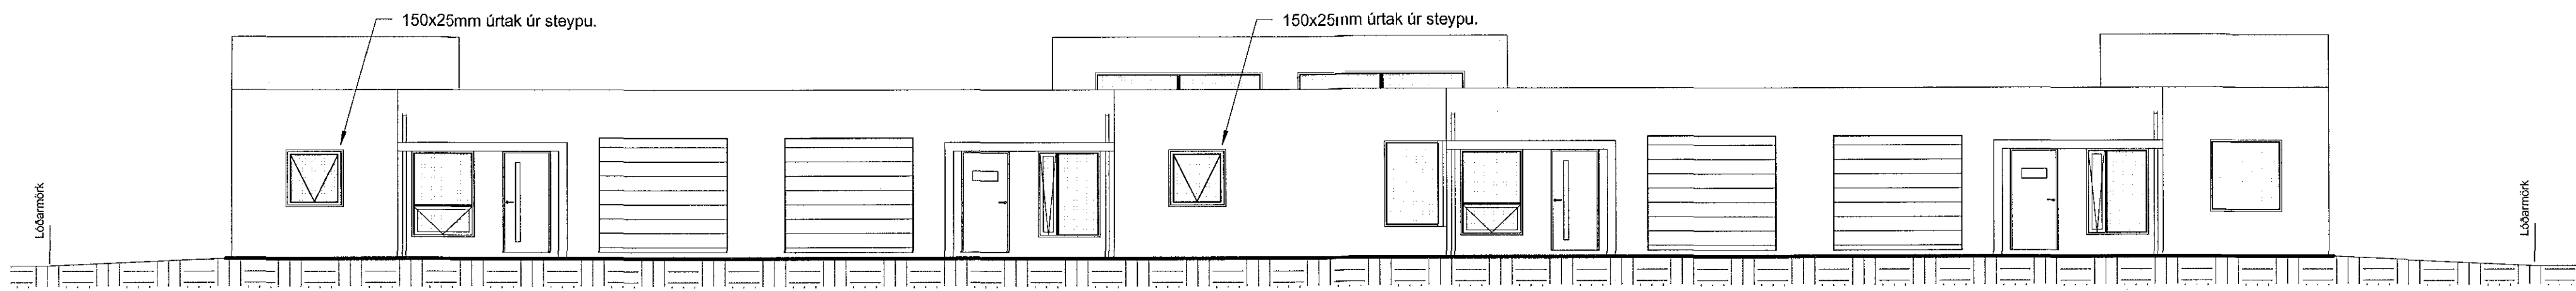


**Austur**  
1: 100

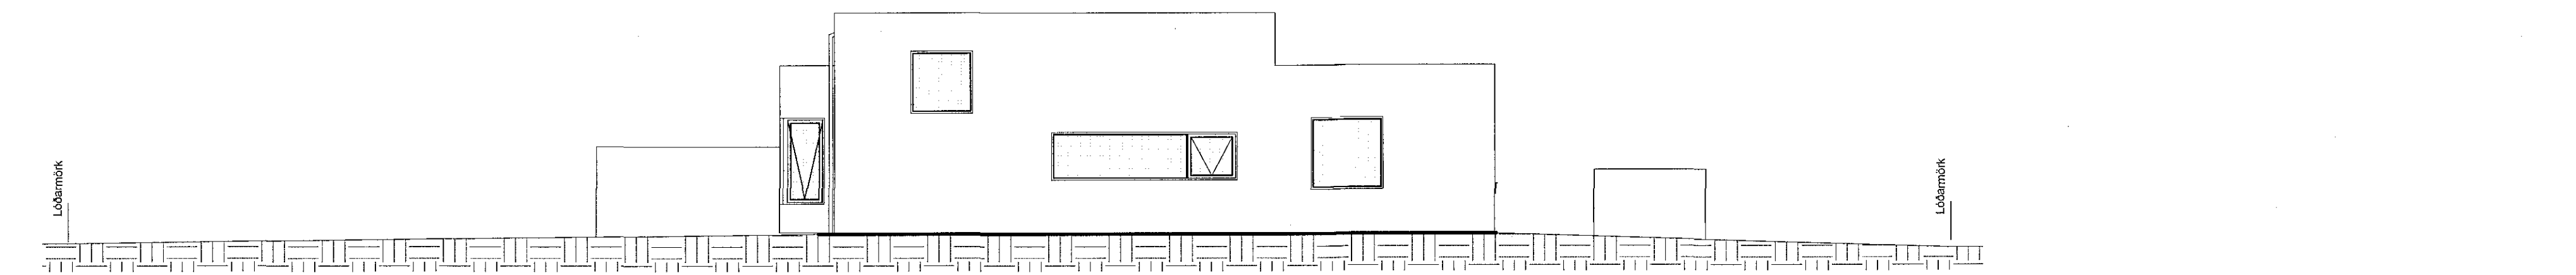


**Norður**  
1: 100

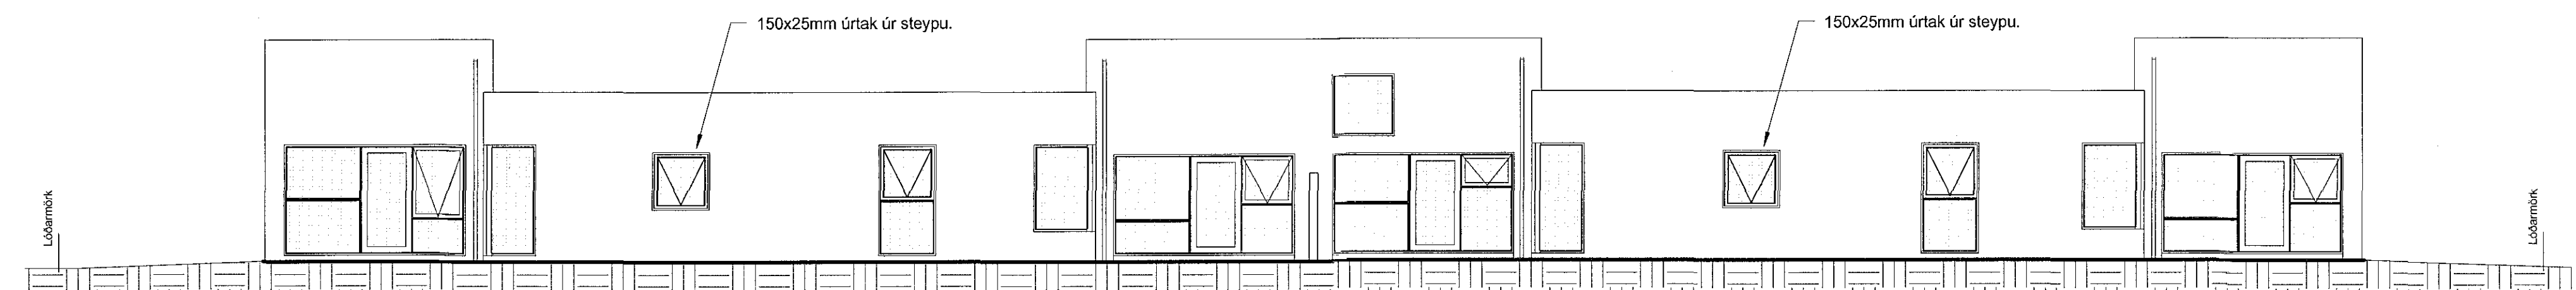


**Vestur**  
1: 100

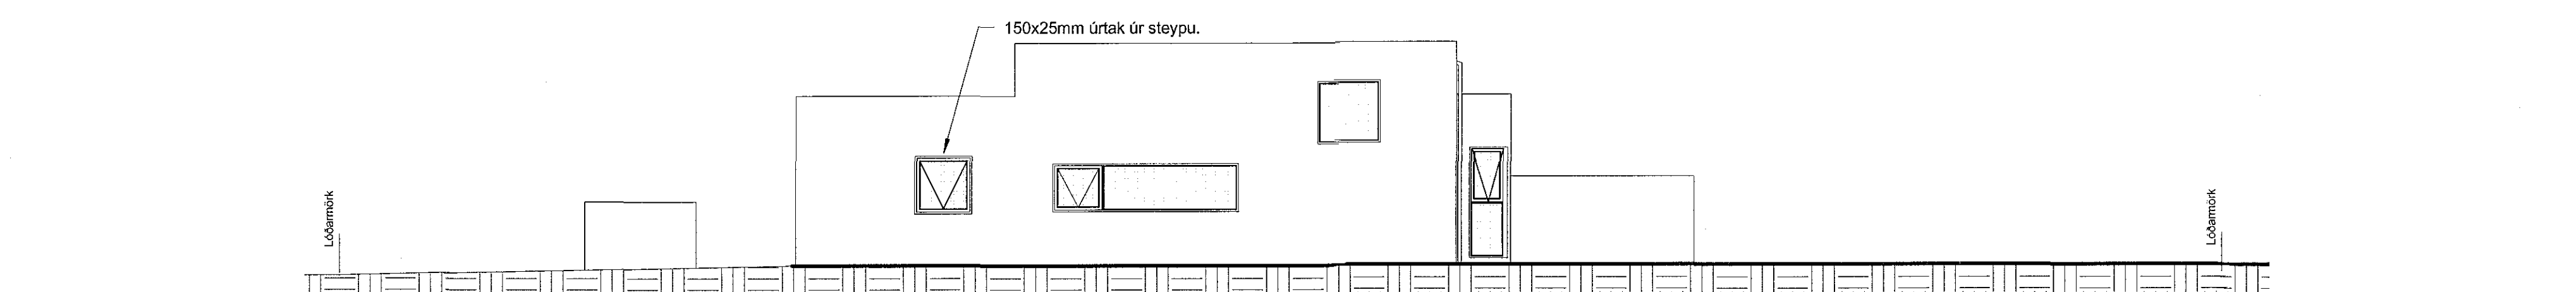


**Suður**  
1: 100

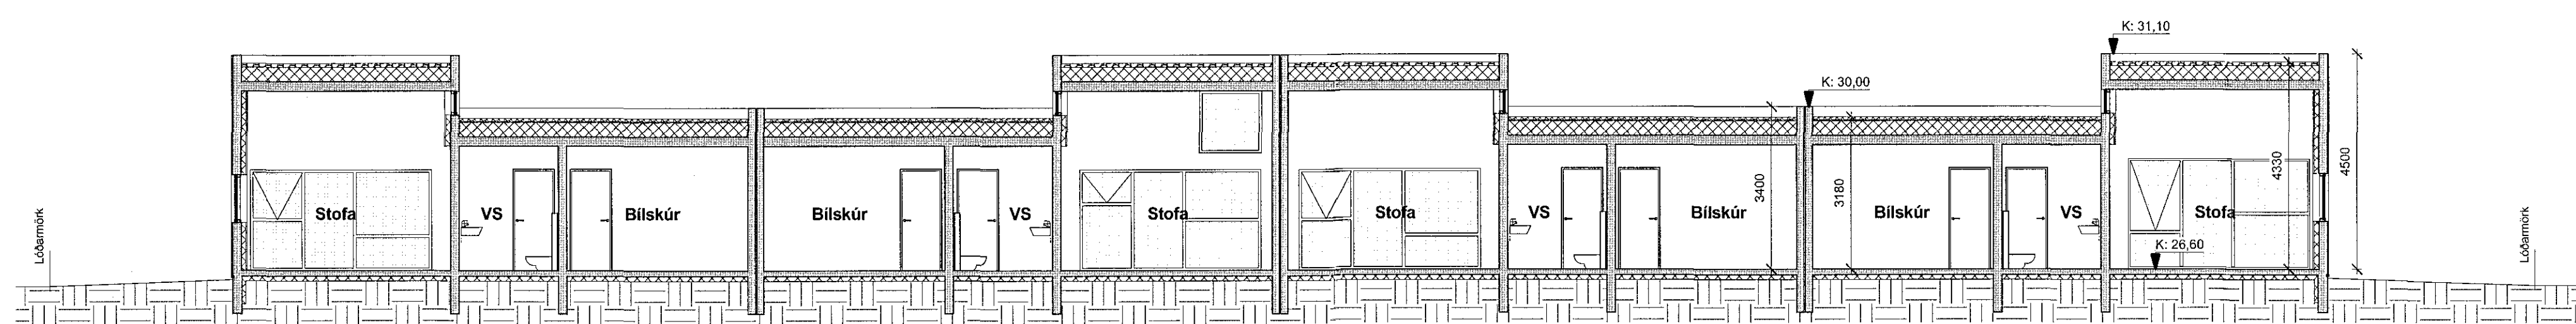

**Snið AA**  
1: 100

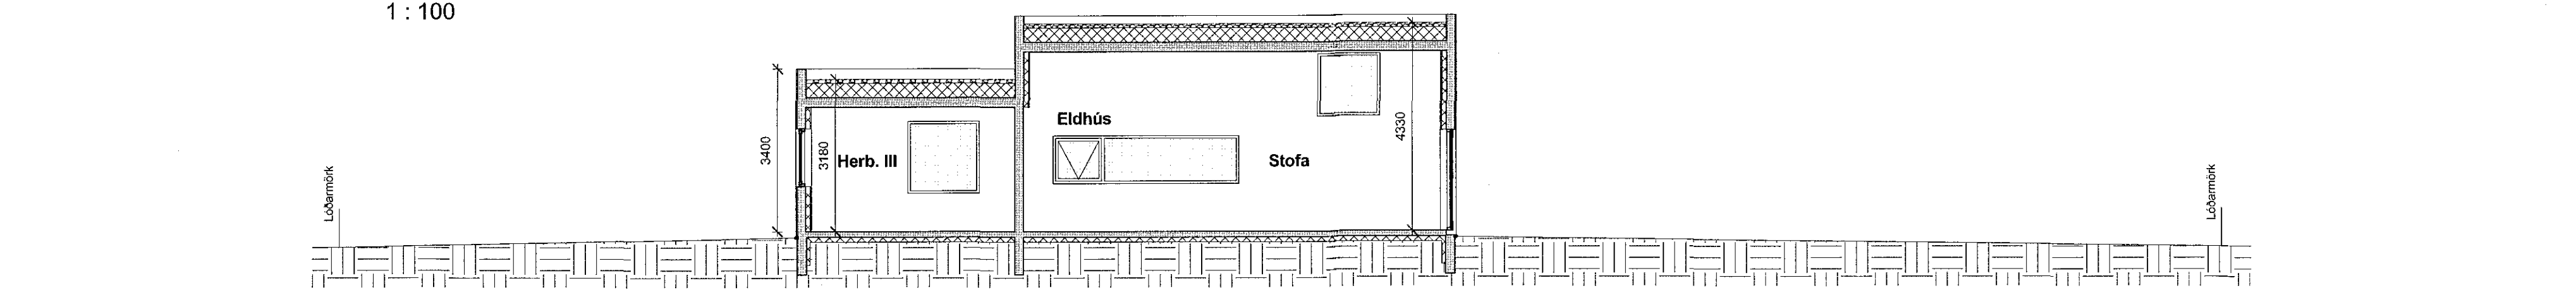

**Snið BB**  
1: 100

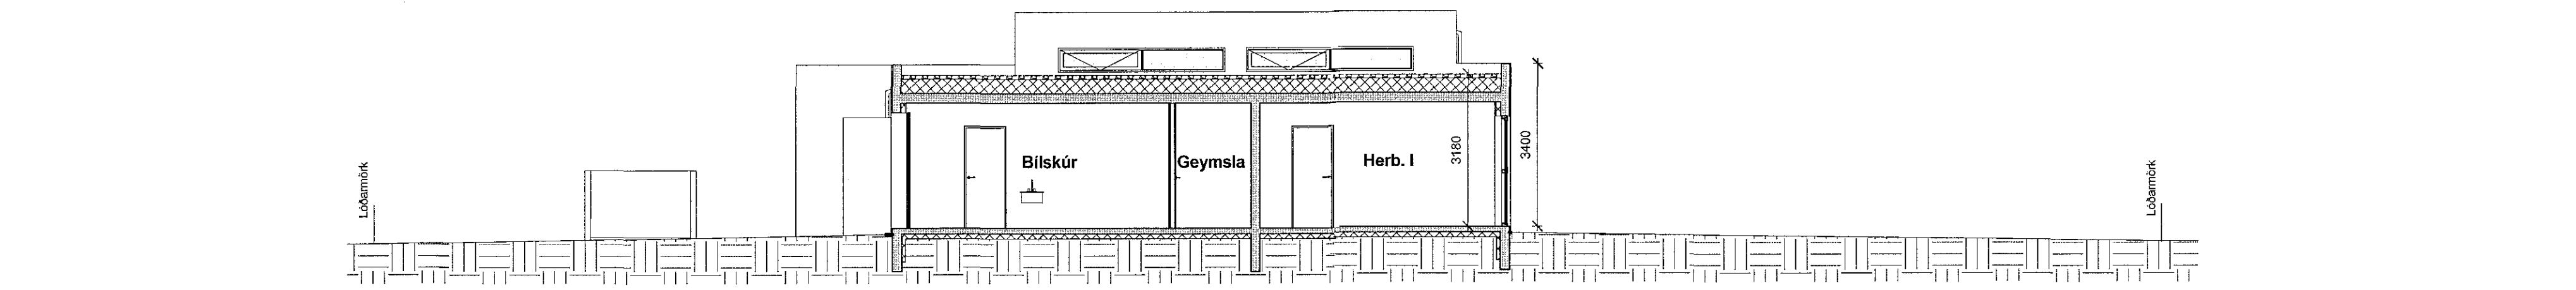

**Snið CC**  
1: 100

Úr Gildi

|   |               |
|---|---------------|
| 4. 30.06.16. Kúð um aðgang að lóðum selt í m.             | EMOGS         |
| 3. 23.06.16. Úppfærsla eða athugasemdir byggingaáttæringu | EMOGS         |
| 2. 08.06.16. Úppfærsla eða athugasemdir byggingaáttæringu | EMOGS         |
| 1. 24.05.16. Fyrsta útgáfa                                | EMOGS         |
| BR. GAGS. 04/16   | REKNI. TEKNI. |

*P. Malmquist*

**TENDRA ehf**

Laugarvegur 168, 105 Reykjavík, www.tendra.is

Þórarinn Malmquist Arkitekt FAI Kt: 031071-5269  
Ólga Guðrún Sigfúsdóttir Arkitekt FAI Kt: 110269-4399

KVISTAVELLIR 10-16 HANNAÐ / TEKNI: ÞM/OGS  
YFIRFARID: JS

ADALUPPDRETTIR SAMÞYKKT: \_\_\_\_\_  
UTLIT OG SNIÐ KT: \_\_\_\_\_

MKV: 1: 100 BLADST: A1 Reykjavík: 30.6.2016  
VEROÐL. RÁÐG. ÖTEAFA  
**1613 303 4**

Öll mál eru í m.m. Málþó ekki af teikningum. Öll mál afhugið á staðnum. Ósamræmi í teikningum og vafabroti skal lýðna arkitektum strax.