Byggingalýsing

Útveggir eru steinsteyptir. þak er úr timbri og með báruðu þakstáli.
Áferð útveggja er hraunuð og húsið ljóslitað (hvítt).
Einangrun: U-gildi (W/m2K), 18°>Ti>10°
Útveggir einangrun=100mm, þak einangrun=180mm, botnplata einangrun=50mm. Gluggar U-gildi= 0,3.
Hita- og neysluvatnslagnir verða úr stálrörum, utanáliggjandi á veggjum.
Brunamotstaða burðarvirkis skal vera R60.

Skýringar vegna eldvarna

←	Rýmingarleið
←- - - BD	Björgunarop
BSL	Slöngukefli 25m
OT	Neyðarlýsing við útgönguleiðir

Skýringar varðandi heilbrigðiseftirlit

Áráðstafað iðnaðarhúsnæði. Sótt verður sérstaklega um nýtingu sérhvers rýmis.
Loftræstingu verður komið þannig fyrir að ekki valdi nálægri starsemi óþægindum.
Mengunarvarnabúnaði á fráveitu verður komið fyrir í samræmi við ákvörðun heilbrigðisnefndar

23/4 '99.

HEILBRIGÐISEFTIRLIT
HAFNARFJARÐAR-
OG KÓPAVOGSSVÆÐIS
Garðatorgi 7 - 210 Garðabæ

Samþykkt á fundi byggingarnefndar þann
28 APR. 1999
Byggingafulltrúinn í Hafnarfirði
Erlendur Kjartansson

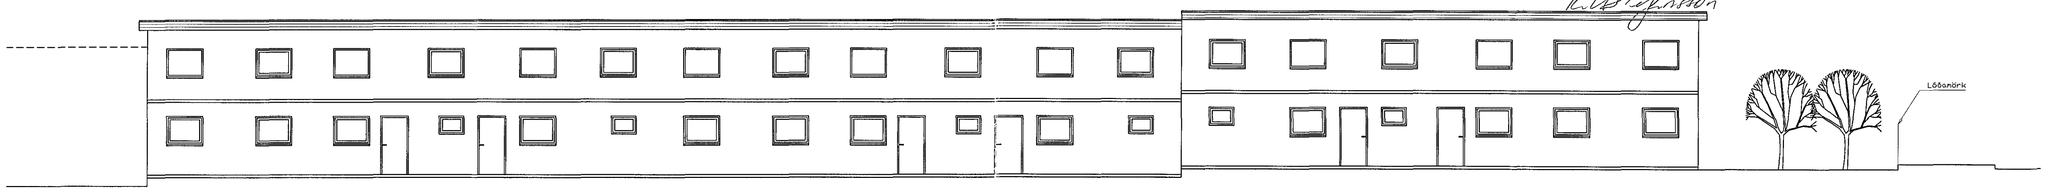

Útlit, Suður, 1:100

Útlit, Norður, 1:100

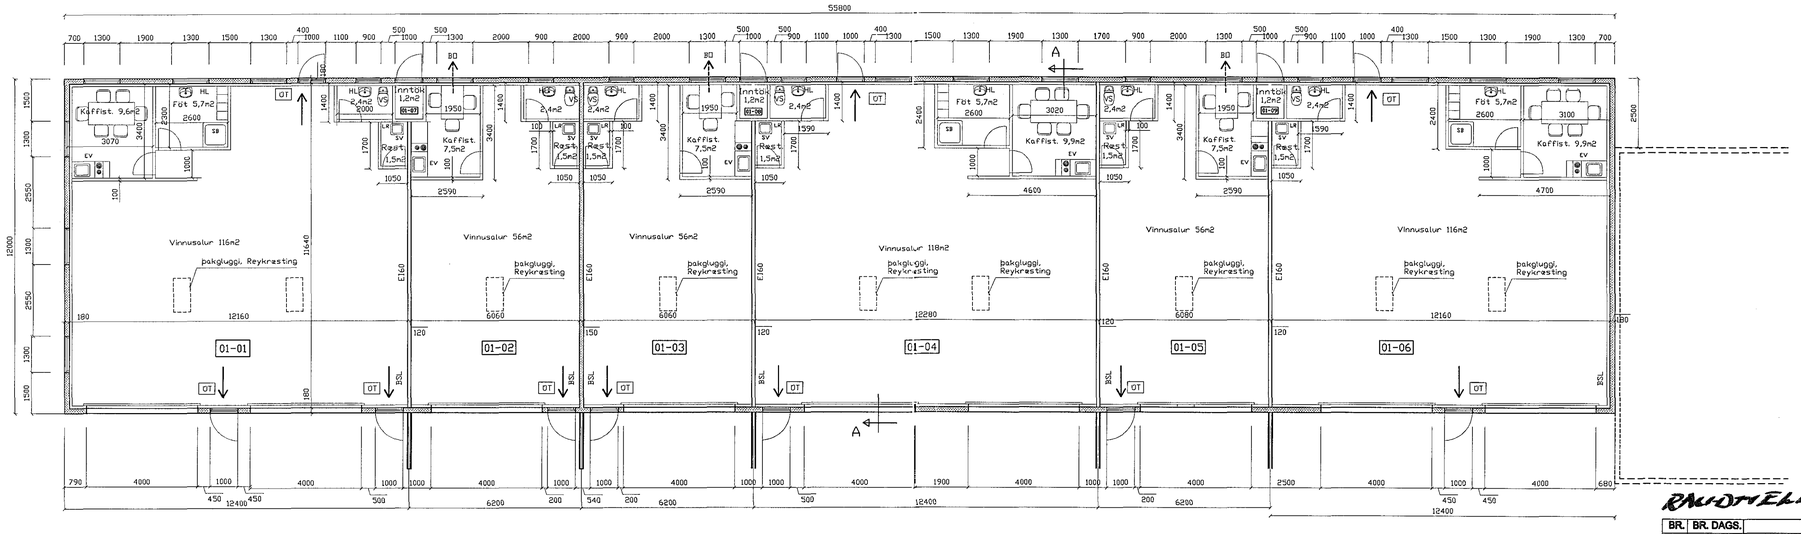

Grunnmynd 1:100

RAUÐHELLA 10

BR.	BR. DAGS.	EÐLI BREYTINGA.	SIGN.

STAÐUR: Gjáhella 4, 220 HAFNARFIRÐI.

BLAÐ NR: 1-01

SKÝRING: GRUNNMYND HÆÐAR, ÚTLIT

KVARði: 1:100

SVEINBJÖRN HINRIKSSON kt: 160851-2529.
BYGGINGAT/ÆKNIFRÆÐINGUR.
BREKKUGATA 8, 220 HAFNARFIRÐI
ha:555-4006

REIKN: Sveinbj. H

TEIKN: Sveinbj. H

DAGS: 23.04.99

SAMÞ:

VERK NR: GJÁHELLA 4