


SNEIÐING A - A M 1:100

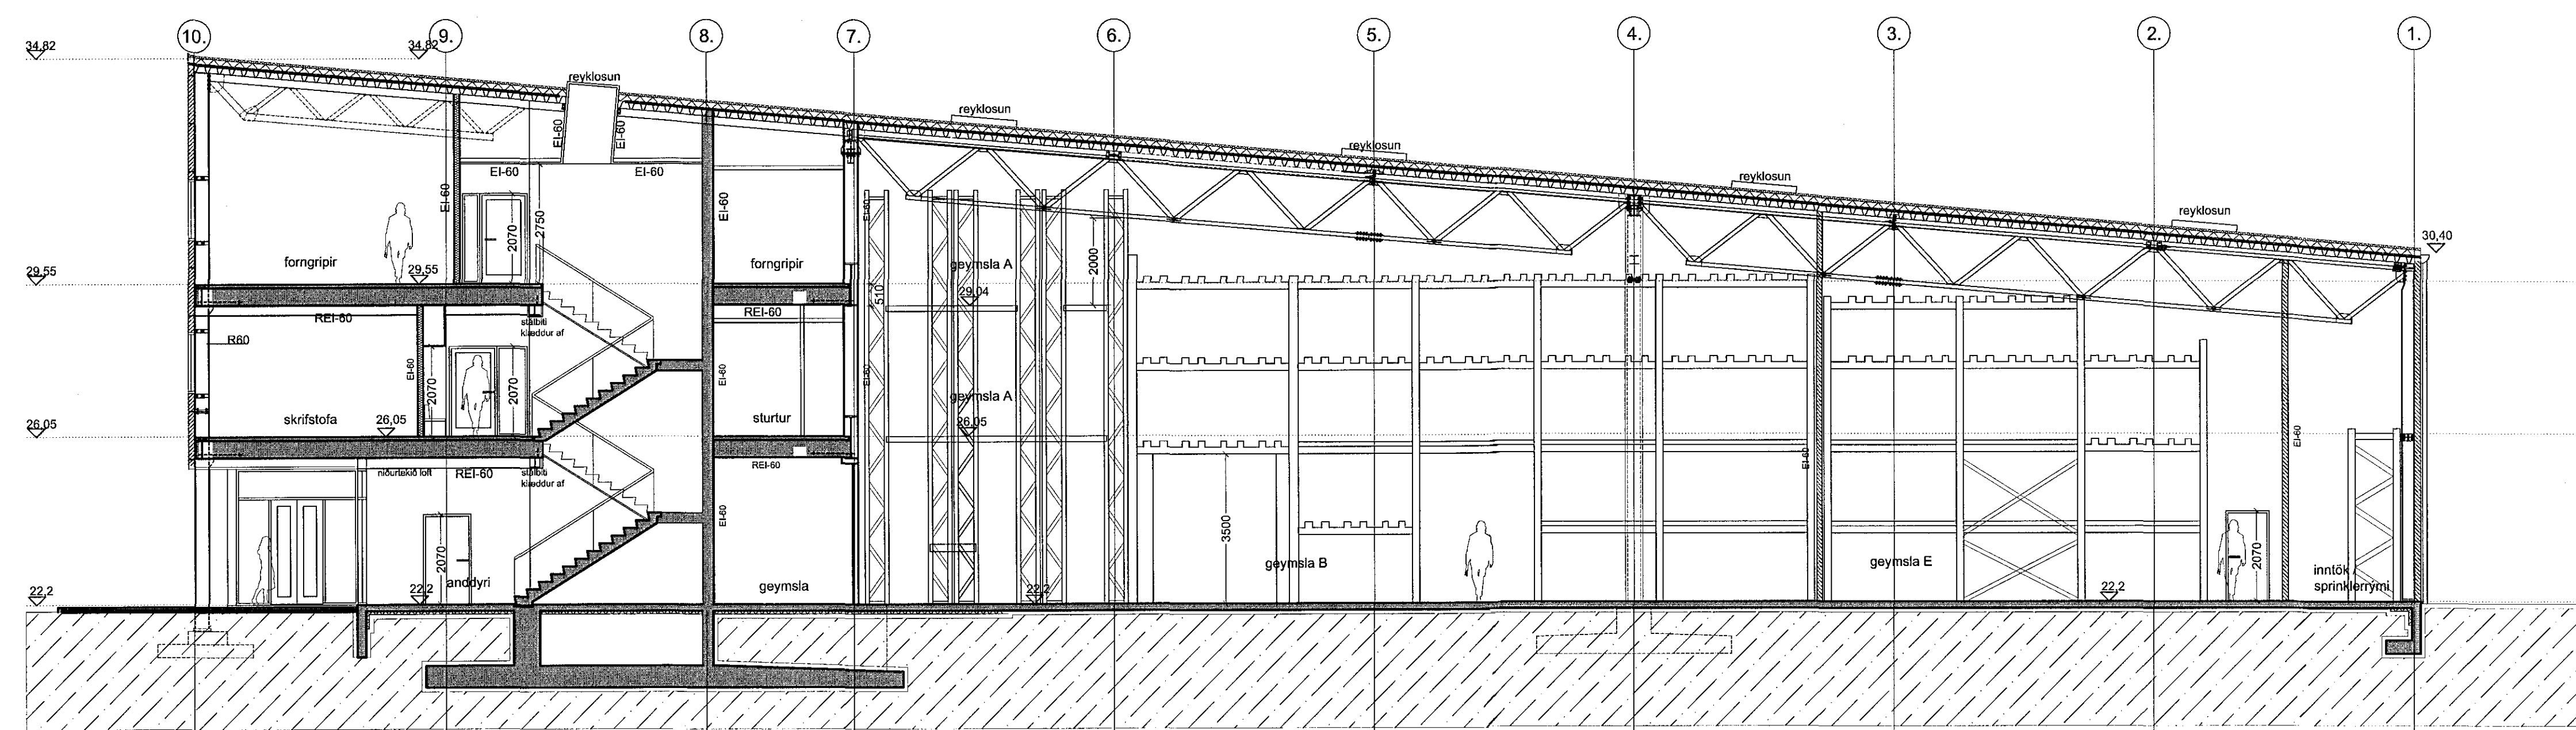

SNEIÐING B - B M 1:50

Yfirfarið af  
brunahönnuð  
Gunnar H. Kristjánsson  
brunavakiræðingur  
20.3.2016

Verkefni: Tjarnarvellir 11, Hafnarfirði  
varðveislu- og rannsóknarsetur þjóðminja

Verkefni: Sneiðing A - A og B - B

Teikniúmer: 1.04

Mælikvæði: 1:100 / A1

Teiknað: RA

Yfirfarið:

Samþykkt:

Verkefniúmer: 15031

Útgáfudagur: 29. mars 2016

Teiknalaug:

Úprentað:

*ARKÍÞING*  
BOLHOLT 8-105 REYKJAVÍK  
SÍMI: 570 5700 - FAX: 570 5701  
arkthing@arkthing.is - www.arkthing.is

SIÐURDUR HALLGRÍMSSON, 170753-3139 ARKITEKT  
HUÓRTUR PÁLSSON, 080152-4429 BYGG.FR.