



TILKYNNING ÞESSI (UMSÓKN) Á EINGÖNGU VIÐ UM ÖSKYGGÐAN HLUTA AFSTÖÐUMYNDAR HJALLAHRAUN 11

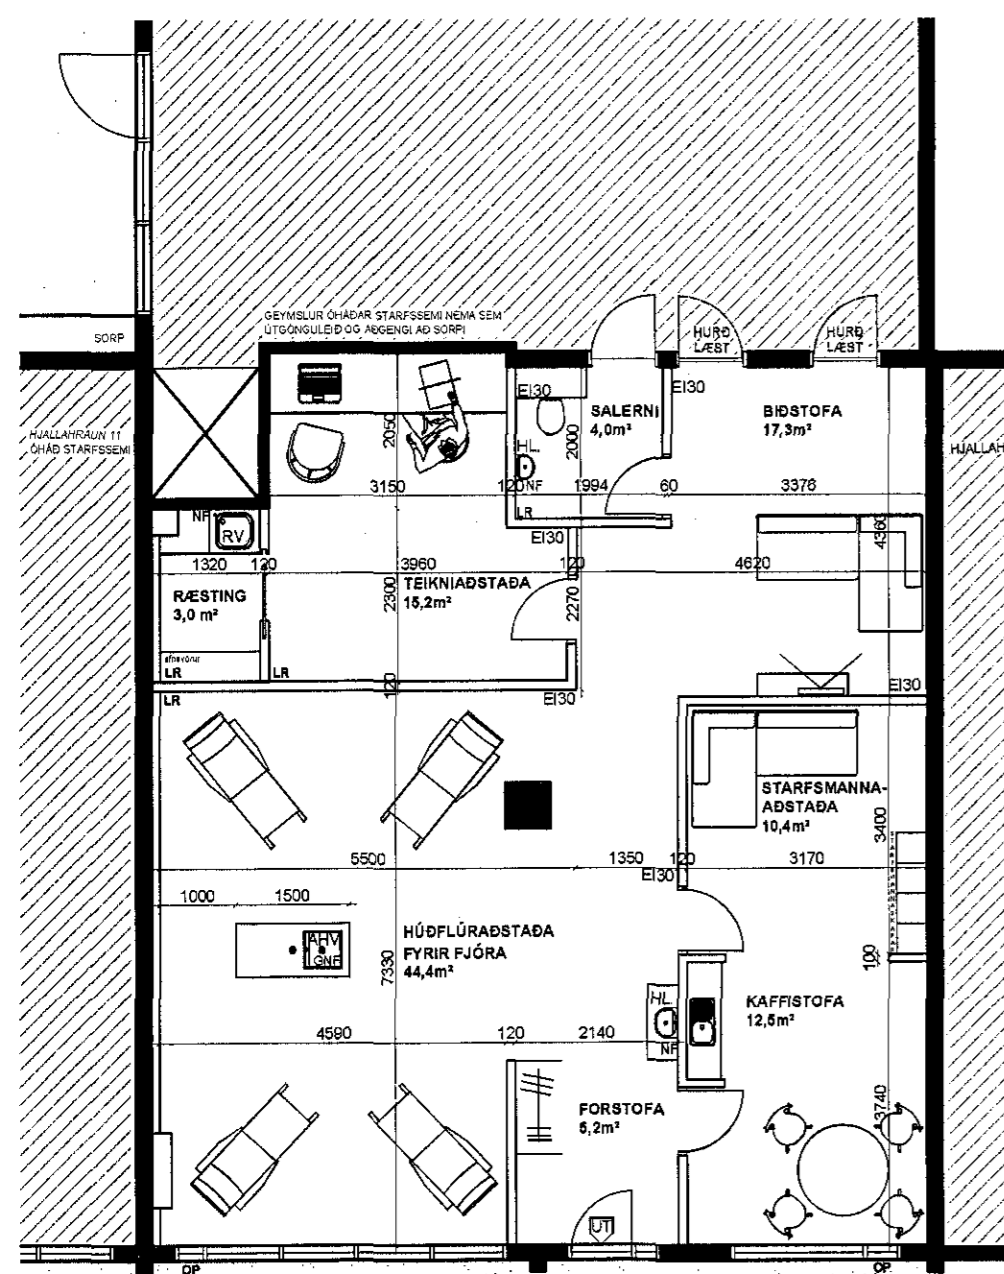

HJALLAHRAUN 11 - LJÓSMYND SÝNIR ÁSÝND OG AÐKOMU SUÐUR LANGHLIDAR

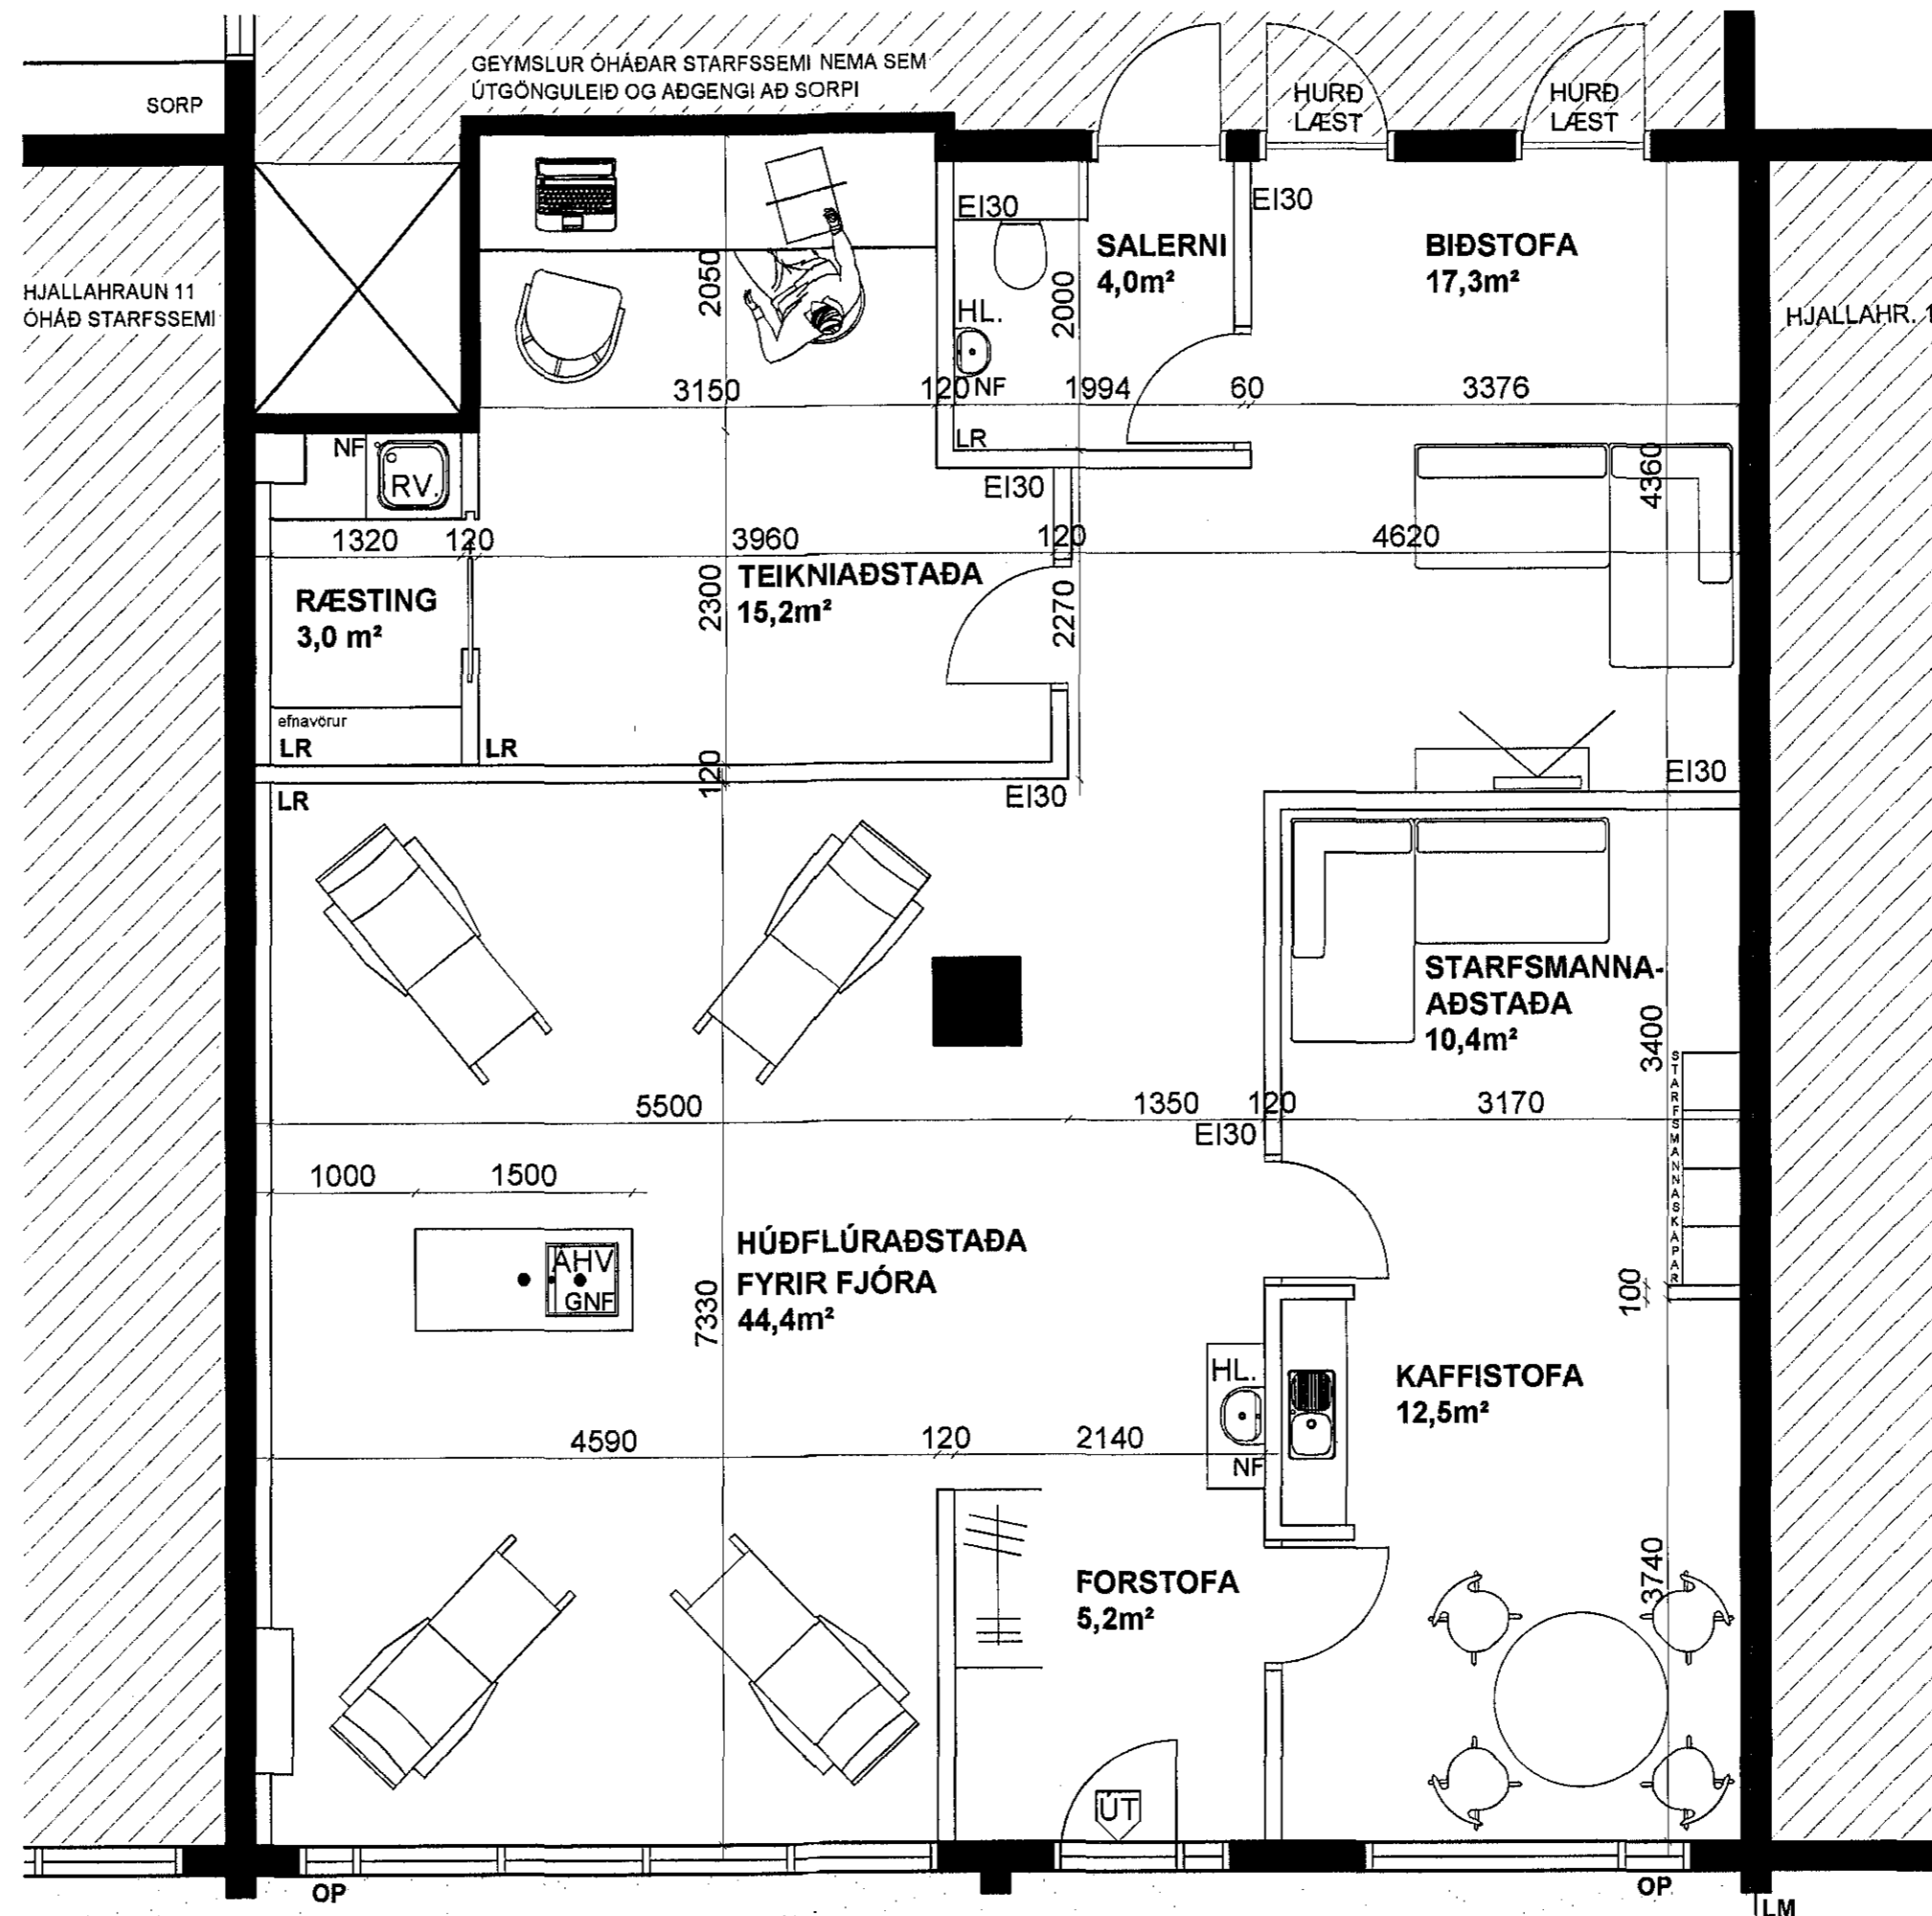

GRUNNMYND MKV 1:50

Samþykkt þann
03. ágú. 2016
Byggingafulltrúinn í Hafnarfirði

HJALLAHRAUN 11, 220 HAFNARFIRÐI,
Tattoo og Skart, húðflúrstofo.

Landnúmer: 120-875
Staðgreinir: 1400-1-37600110

15. júlí 2016 - Tilkynning um breytingu innra skipulags.

Engar breytingar hafa verið gerðar á húsaæði frá 2008.

Lýsing:
Byggingin er 699,1m² iðnaðarhús á einni hæð, steinsteyppt með einhalla þaki byggt í tveimur hlutum, eldri hluti samtals 253,2m² sem vísar í suður, teiknaður af Gunnari Friðbjófsyni er samþykktur af byggingafulltrúa Hafnarfjarðar 5.4.1972, viðbygging samtals 445,9m², teiknuð af Sigurði Þorleifssyni er samþykkt af byggingafulltrúa Hafnarfjarðar 29.10.1987. Í eldri hluta hússins hafa verið stúkaðir af samtals 115,2m² undir rekstur húðflúrstofo sem skiptast í kaffi- og starfsmannaadstöða ásamt biðstofu, salerni, teikniadstöðu og ræstikompu auk 44,4m² aðgerðaraðstöðu.

Allir útvæggir ásamt veggjum sem stúka af umrætt rými eru steypfir og innveggir eru endurnýjaðir, veggir kaffistofu eru EI30 í flokki 1, einangraðir með steinull og klæddir gífsi, aðrir innveggir eru EI30 í flokki 2, einangraðir með steinull og klæddir spónarplötum og bárujárni. Allar vatnslagnir eru nýjar og skolp hefur verið endurnýjað. Rafmagn er nýtt.

Leyfisskyld starfssemi:
Sótt er um leyfi í atvinnuflokknum (ISAT) 85.14.94 Húðflúrstofo og 85.14.9 Önnur heilbrigðisþjónusta. Heildarþjöldi viðskiptavina getur samtímis verið hámark fjórar manneskjur. Fjöldi starfsmanna er allt að fjórir starfsmenn. Ekki er gert ráð fyrir veitingasölu eða gasnotkun.

Sorp er bakatil í porti.
7 Bilastæði eru á lóð að framanverðu þ.e sunnanmegin byggingar.

Önnur starfssemi er ekki í byggingunni

SKÝRINGAR:

RV	RÆSTIVASKUR
HL	HANDLAUG
ÁHV	ÁHALDAVASKUR
LR	LOFTRÆSTING
NF	NÍÐURFALL
GNF	GÓLFNÍÐURFALL
LM	LÓÐARMÖRK
ÚT	FLÓTTALEIÐ / LJÓS

Ásmundur Jóhannsson Kc. 170441-4819
arko.a.j@m.i.is 8992943

ERINDI	VERKKAUPI	VERK	STAÐGREINIR	LANDNÚMÉR	FASTANÚMÉR	TEIKNING	NÚMÉR	MÆLIKVÆRÐI	BLAÐ	DAGSETNING	RAÐVEITING
TILKYNNING UM BREYTT FYRIRKOMULAG INNANDRYRA	TATTOO & SKART, HÚÐFLÚRSTOFA	HJALLAHRAUN 11, 220 HAFNARFIRÐI	1400 01 37600110	120875	207-5714	GRUNNMYND AFSTAÐA	01/1	1:50 1:100 1:500	A2	JULÍ 2016	RAVEL HERMANNSSON ravelhermanns@aimet.is 19697