




Samþykkt þann
03. ágú. 2016
Byggingafulltrúinn í *Álfvörðum*

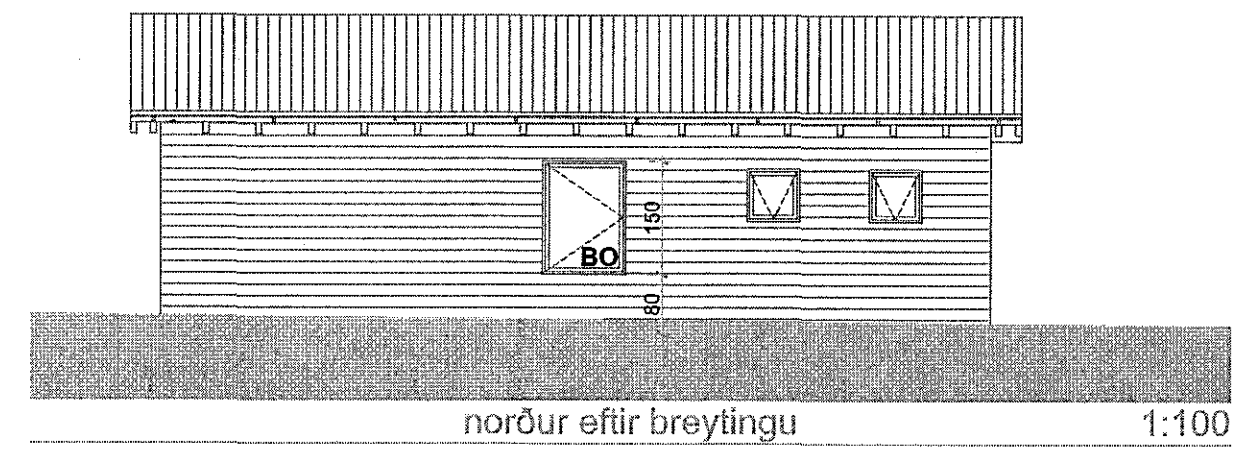


norður eftir breytingu 1:100

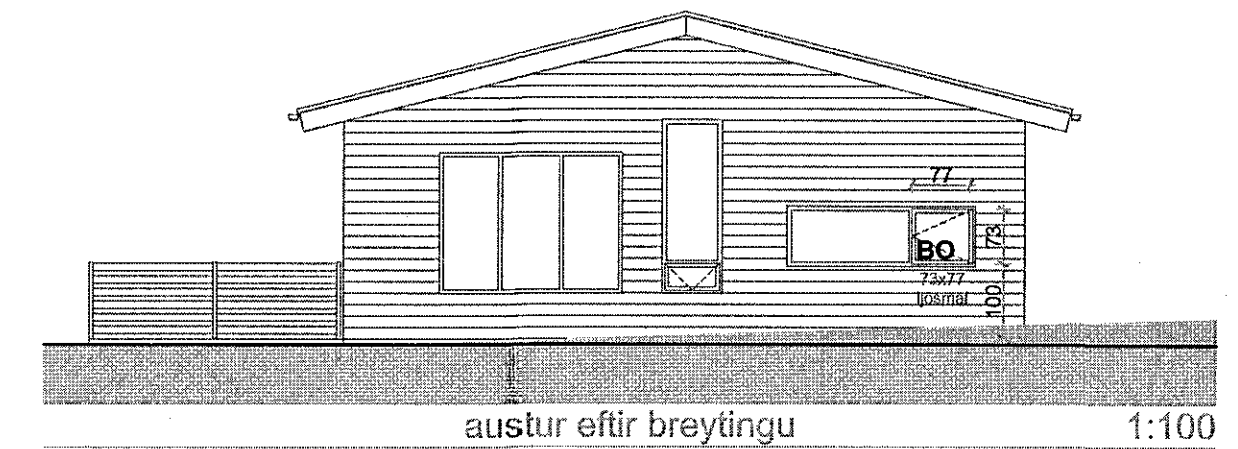


austur eftir breytingu 1:100

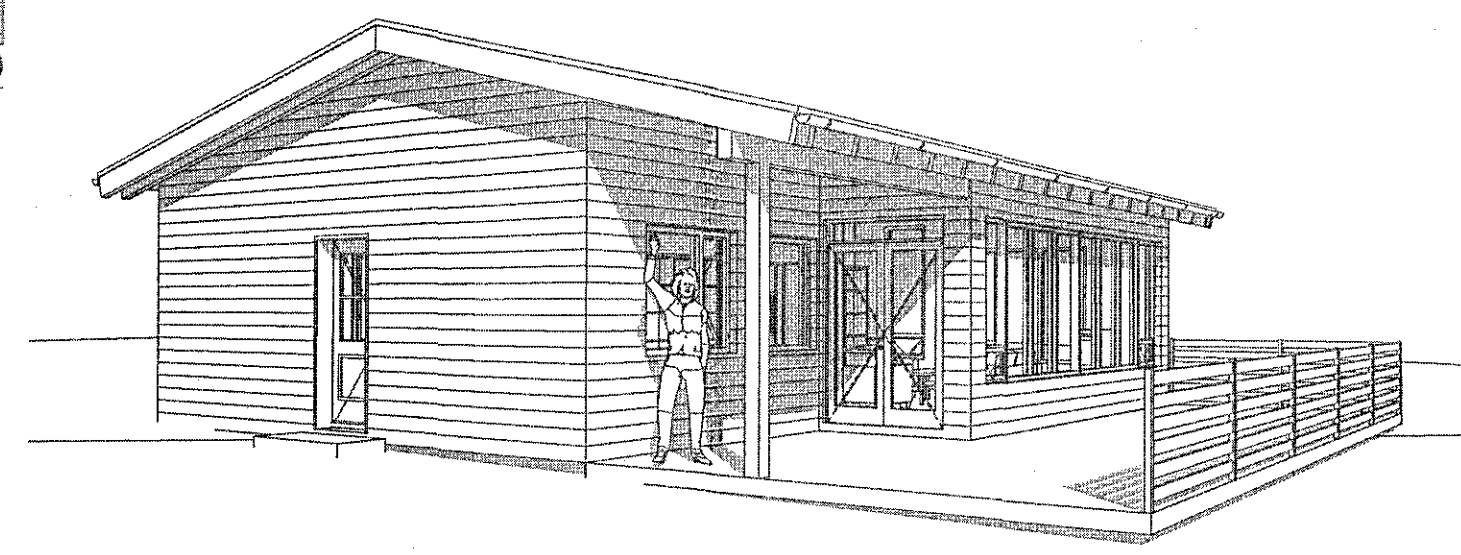


suðvestur

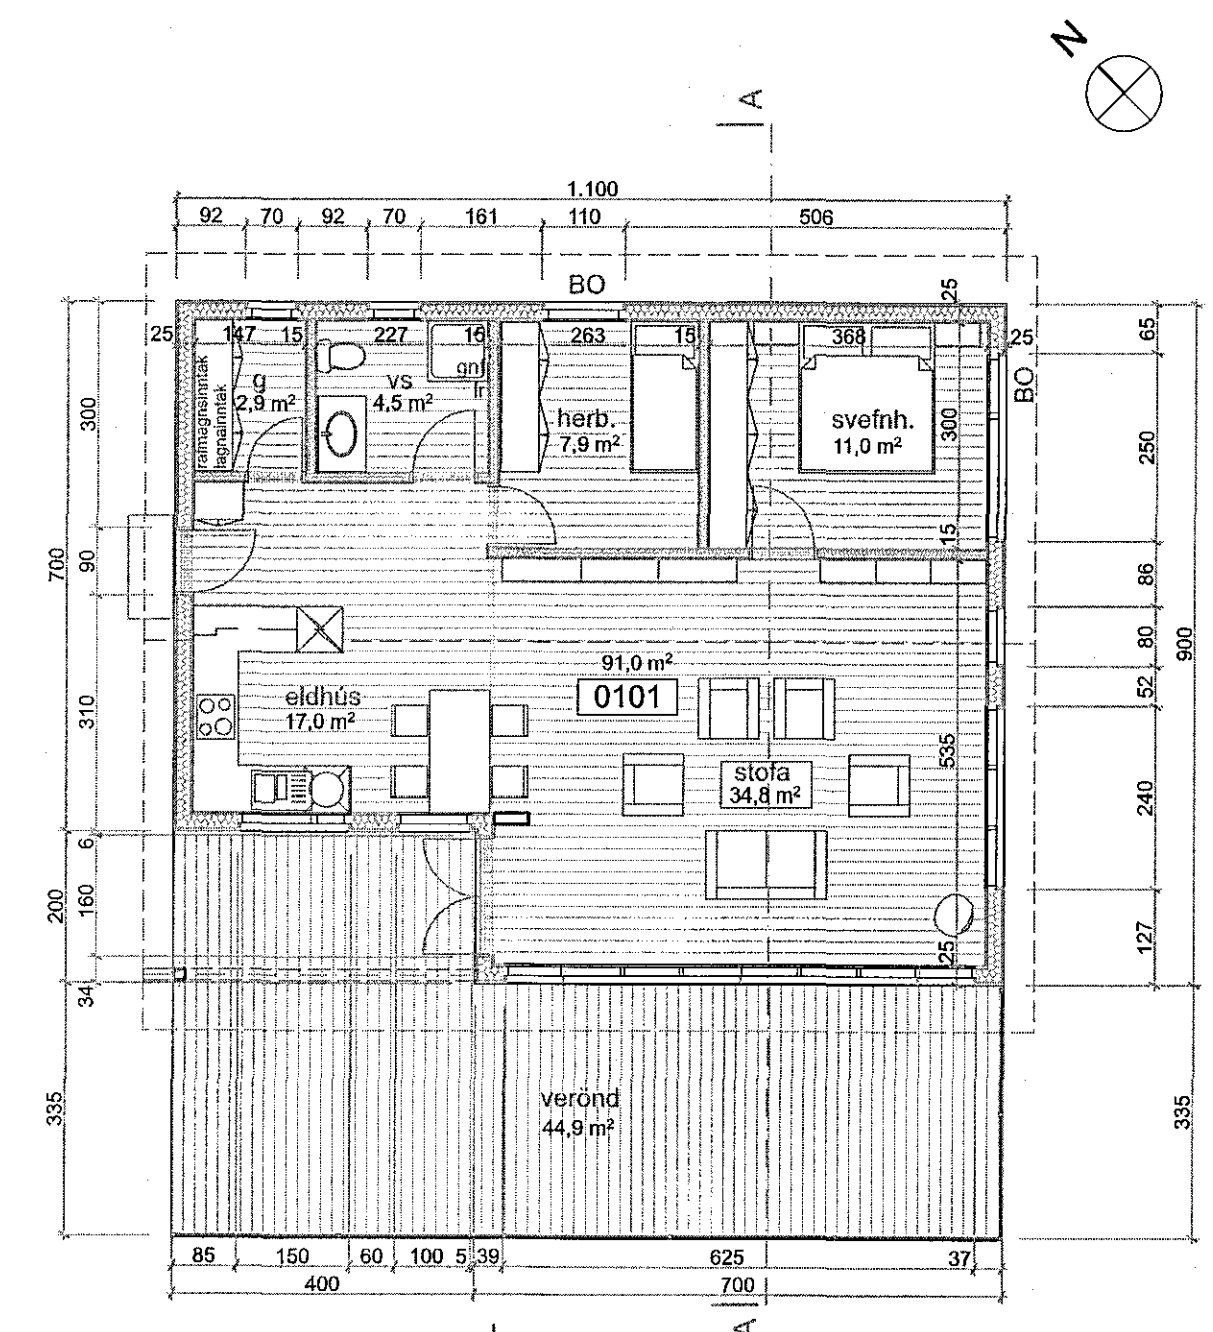


grunnmynd EFTIR BREYTINGU 1:100

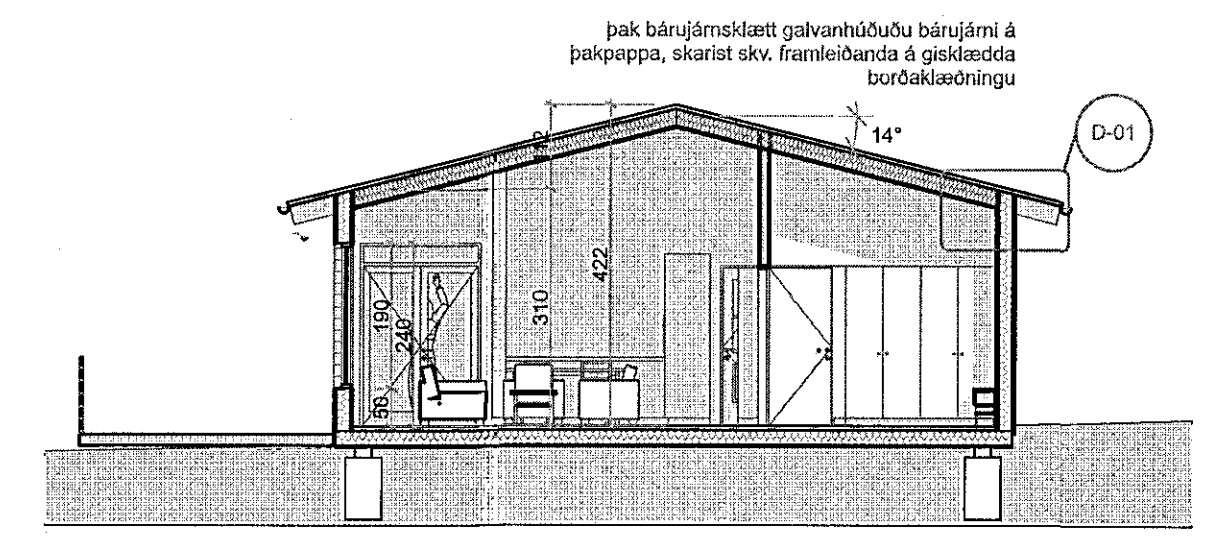


A Snið A-A 1:100

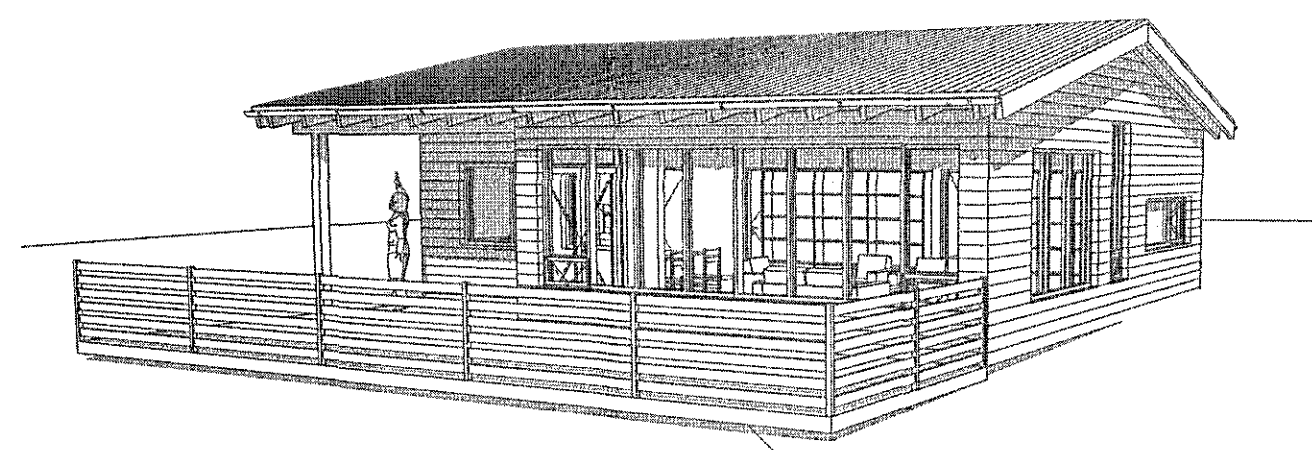

suðaustur

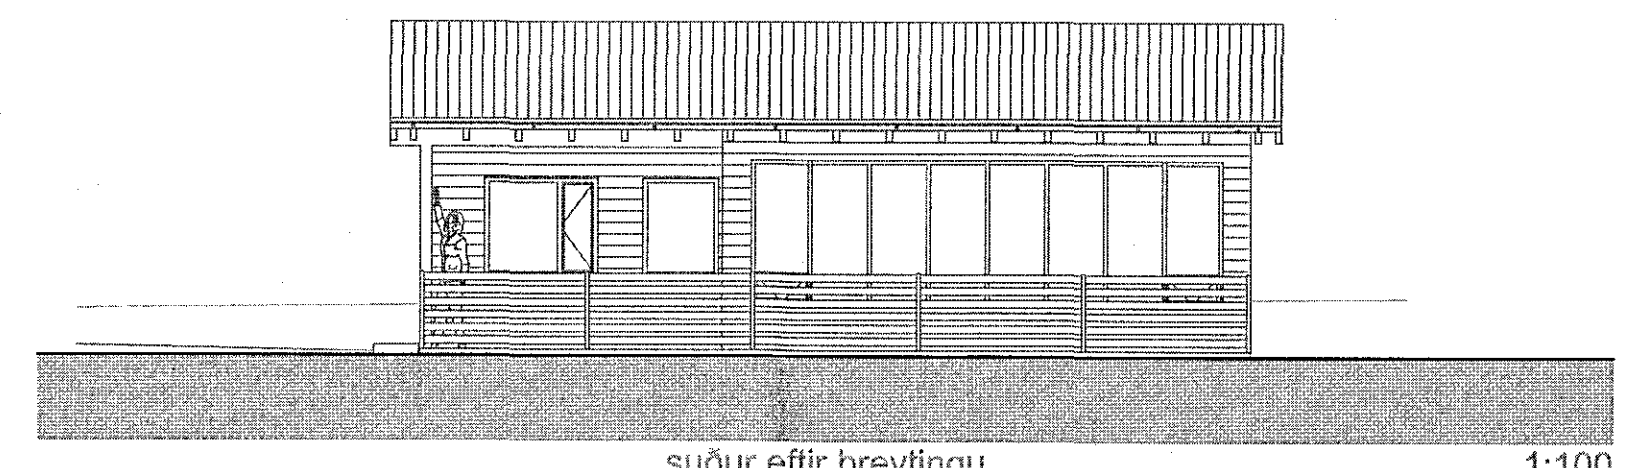

suður eftir breytingu 1:100

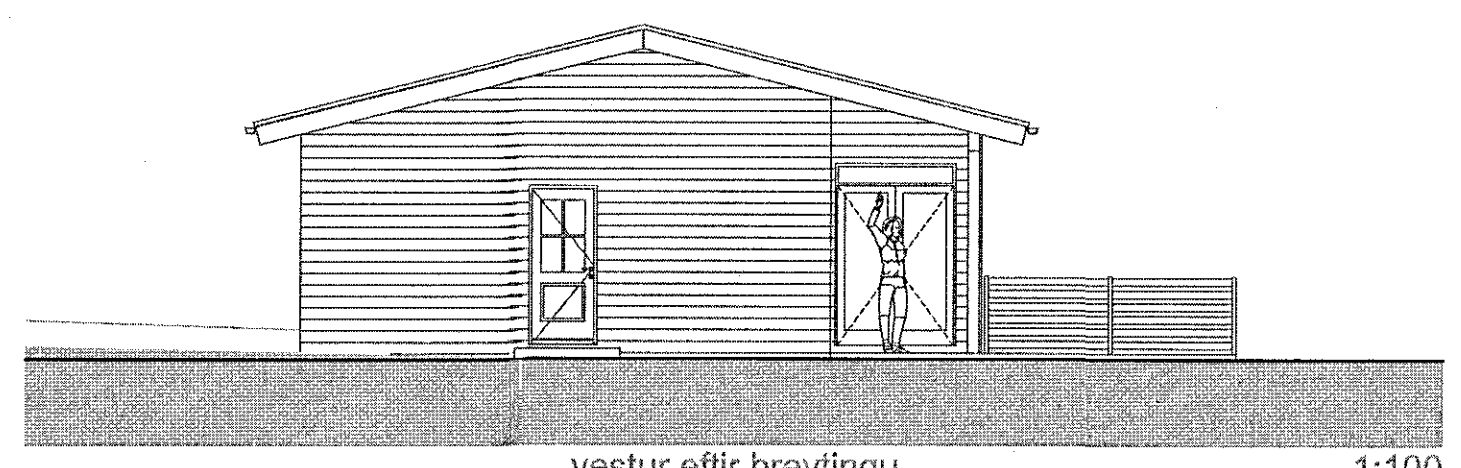

vestur eftir breytingu 1:100

+ARKITEKTAR
Kaldárselsvegur J1

Eftir breytingu

dags.	19.07.2016
mkv.	1:100, 1:200
teikn.	HI/HI
verknr.	121317

Harakur Ingvarsson arkitekt 030956 3389 hi@plusark.is
Páll Hjaltason arkitekt 070859 7859 ph@plusark.is

A.01.3B
kt.: 660504-2060 Fiskistjó 31 101 Reykjavík 562-5959 www.plusark.is