




Úr Gildi

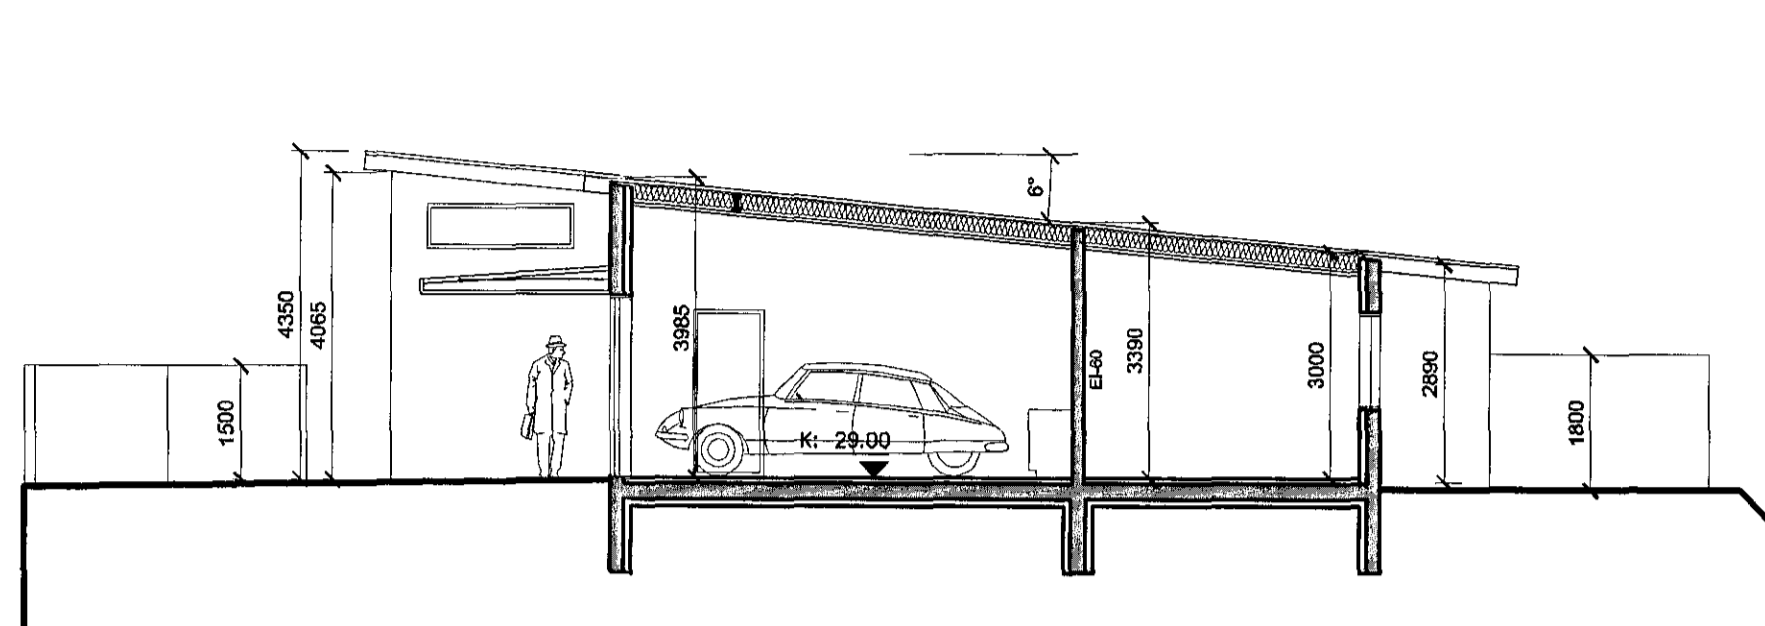


Sneiðing AA
mkv. 1:100

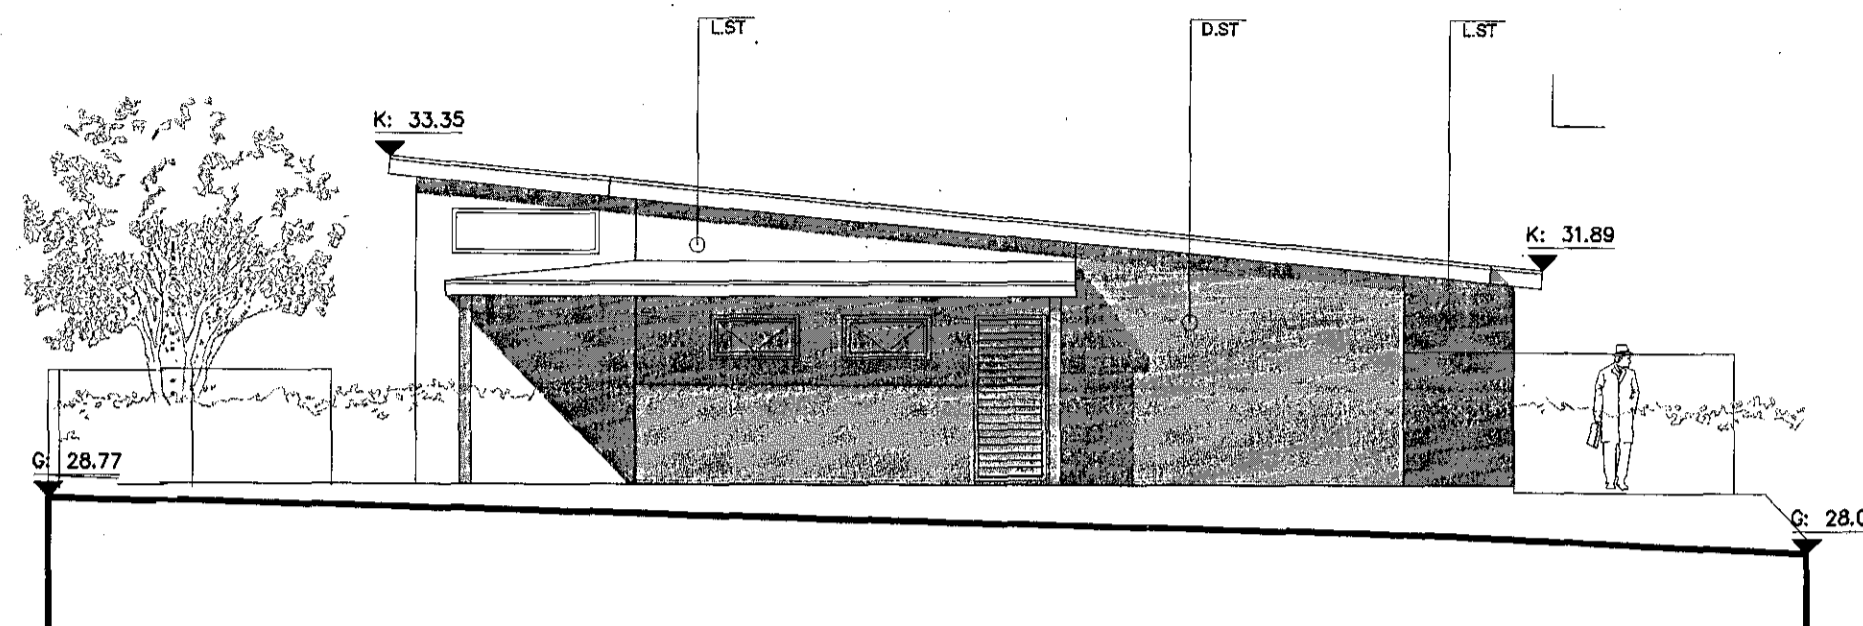

Ásýnd austur
mkv. 1:100

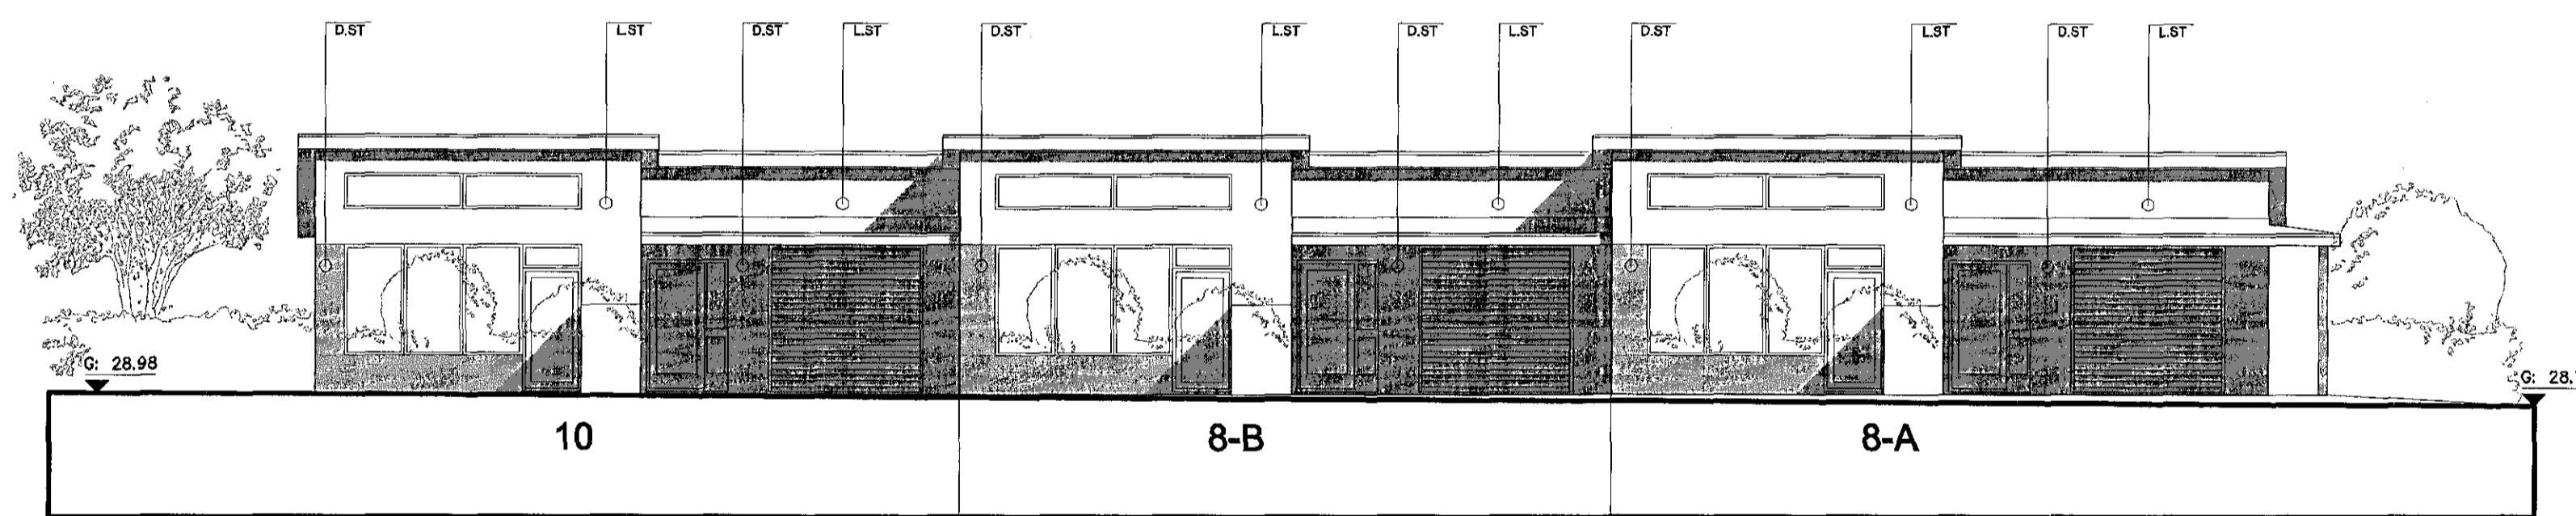

Ásýnd suður
mkv. 1:100

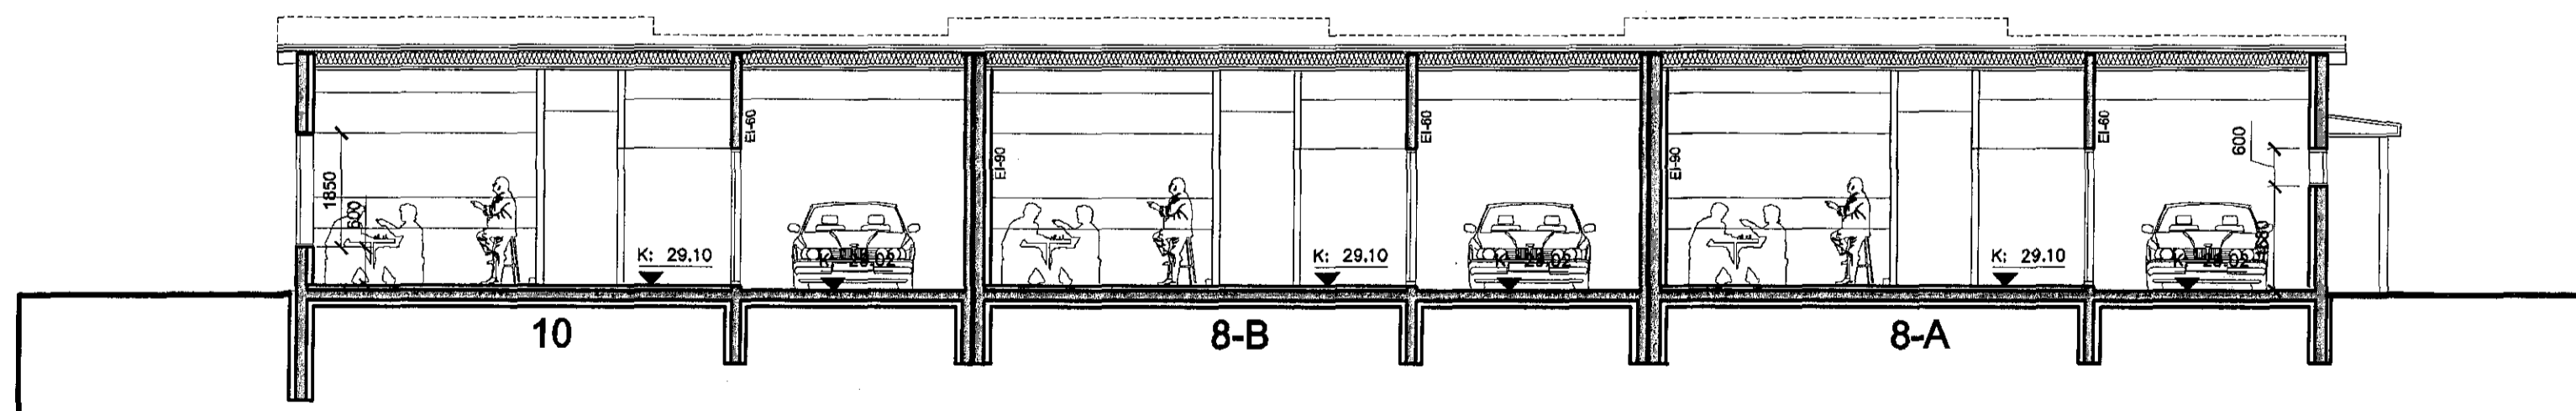

Sneiðing AA
mkv. 1:100

TAKN:

- Veggir og hæðaskil með merktri brunamótstöðu. EI-60
- Hurðir og gluggar með merktri brunamótstöðu. EI-60
- Björgunarop BO
- Reykskynjarí R
- Rýmisnúmer 101
- Loftræst rými LR
- Gólfniðurfall GN
- Hitaveita HV
- Vatnsveita VV
- Rafmagnsveita RV
- Þakniðurfall ÞNF
- Steyptur veggur, ljósgrá steining L.ST
- Steyptur veggur, dökkgrá steining D.ST
- Þakpappi - svartur með cc800 þrikantlistum PP.SV

[Signature] AOK

KÁRI EIRÍKSSON arkitekt FAÍ - kt. 070365-4059 - VERKSTÆÐI ARKITEKTA ehf
Gurtjarsundi 5 - 220 Hlí. - sími: 699 0999 - email: aok@aok.is - www.aok.is

HNOÐRAVELLIR 8A, 8B, 10, HAFNARFIRÐI
RÁÐHÚS 15/21

ADALUPPDRA'TTUR mkv. 1:100

sneiðingar AA og BB
ásýndir suður og austur 0202

hannað: KE teiknað: KE dags: 10. júní. 2016

breyting A: 27-07-16 - breyttur frágangur milli húsa - byggingaábyrging og skráningaástafta
breyting B: 08-08-16 - breyttir gluggar á framhlið, breytt byggingaábyrging
breyting C:
breyting D:

A2 ATH: Öll mál eru í millimetrum. Öll vafatríði skal bera undir hönnuð.
Málið ekkert af teikningum, öll mál athugað á staðnum.
Öll afnot og afritun teikninga, að hafa eða í heild, er háð skriflegu leyfi höfundar.