


# Hvaleyrarbraut 33

Samþykkt þann  
02 SEP 2015  
Byggingarfulltrúinn í Hafnarvík  
F.h. Sigurður Steinar Jónsson

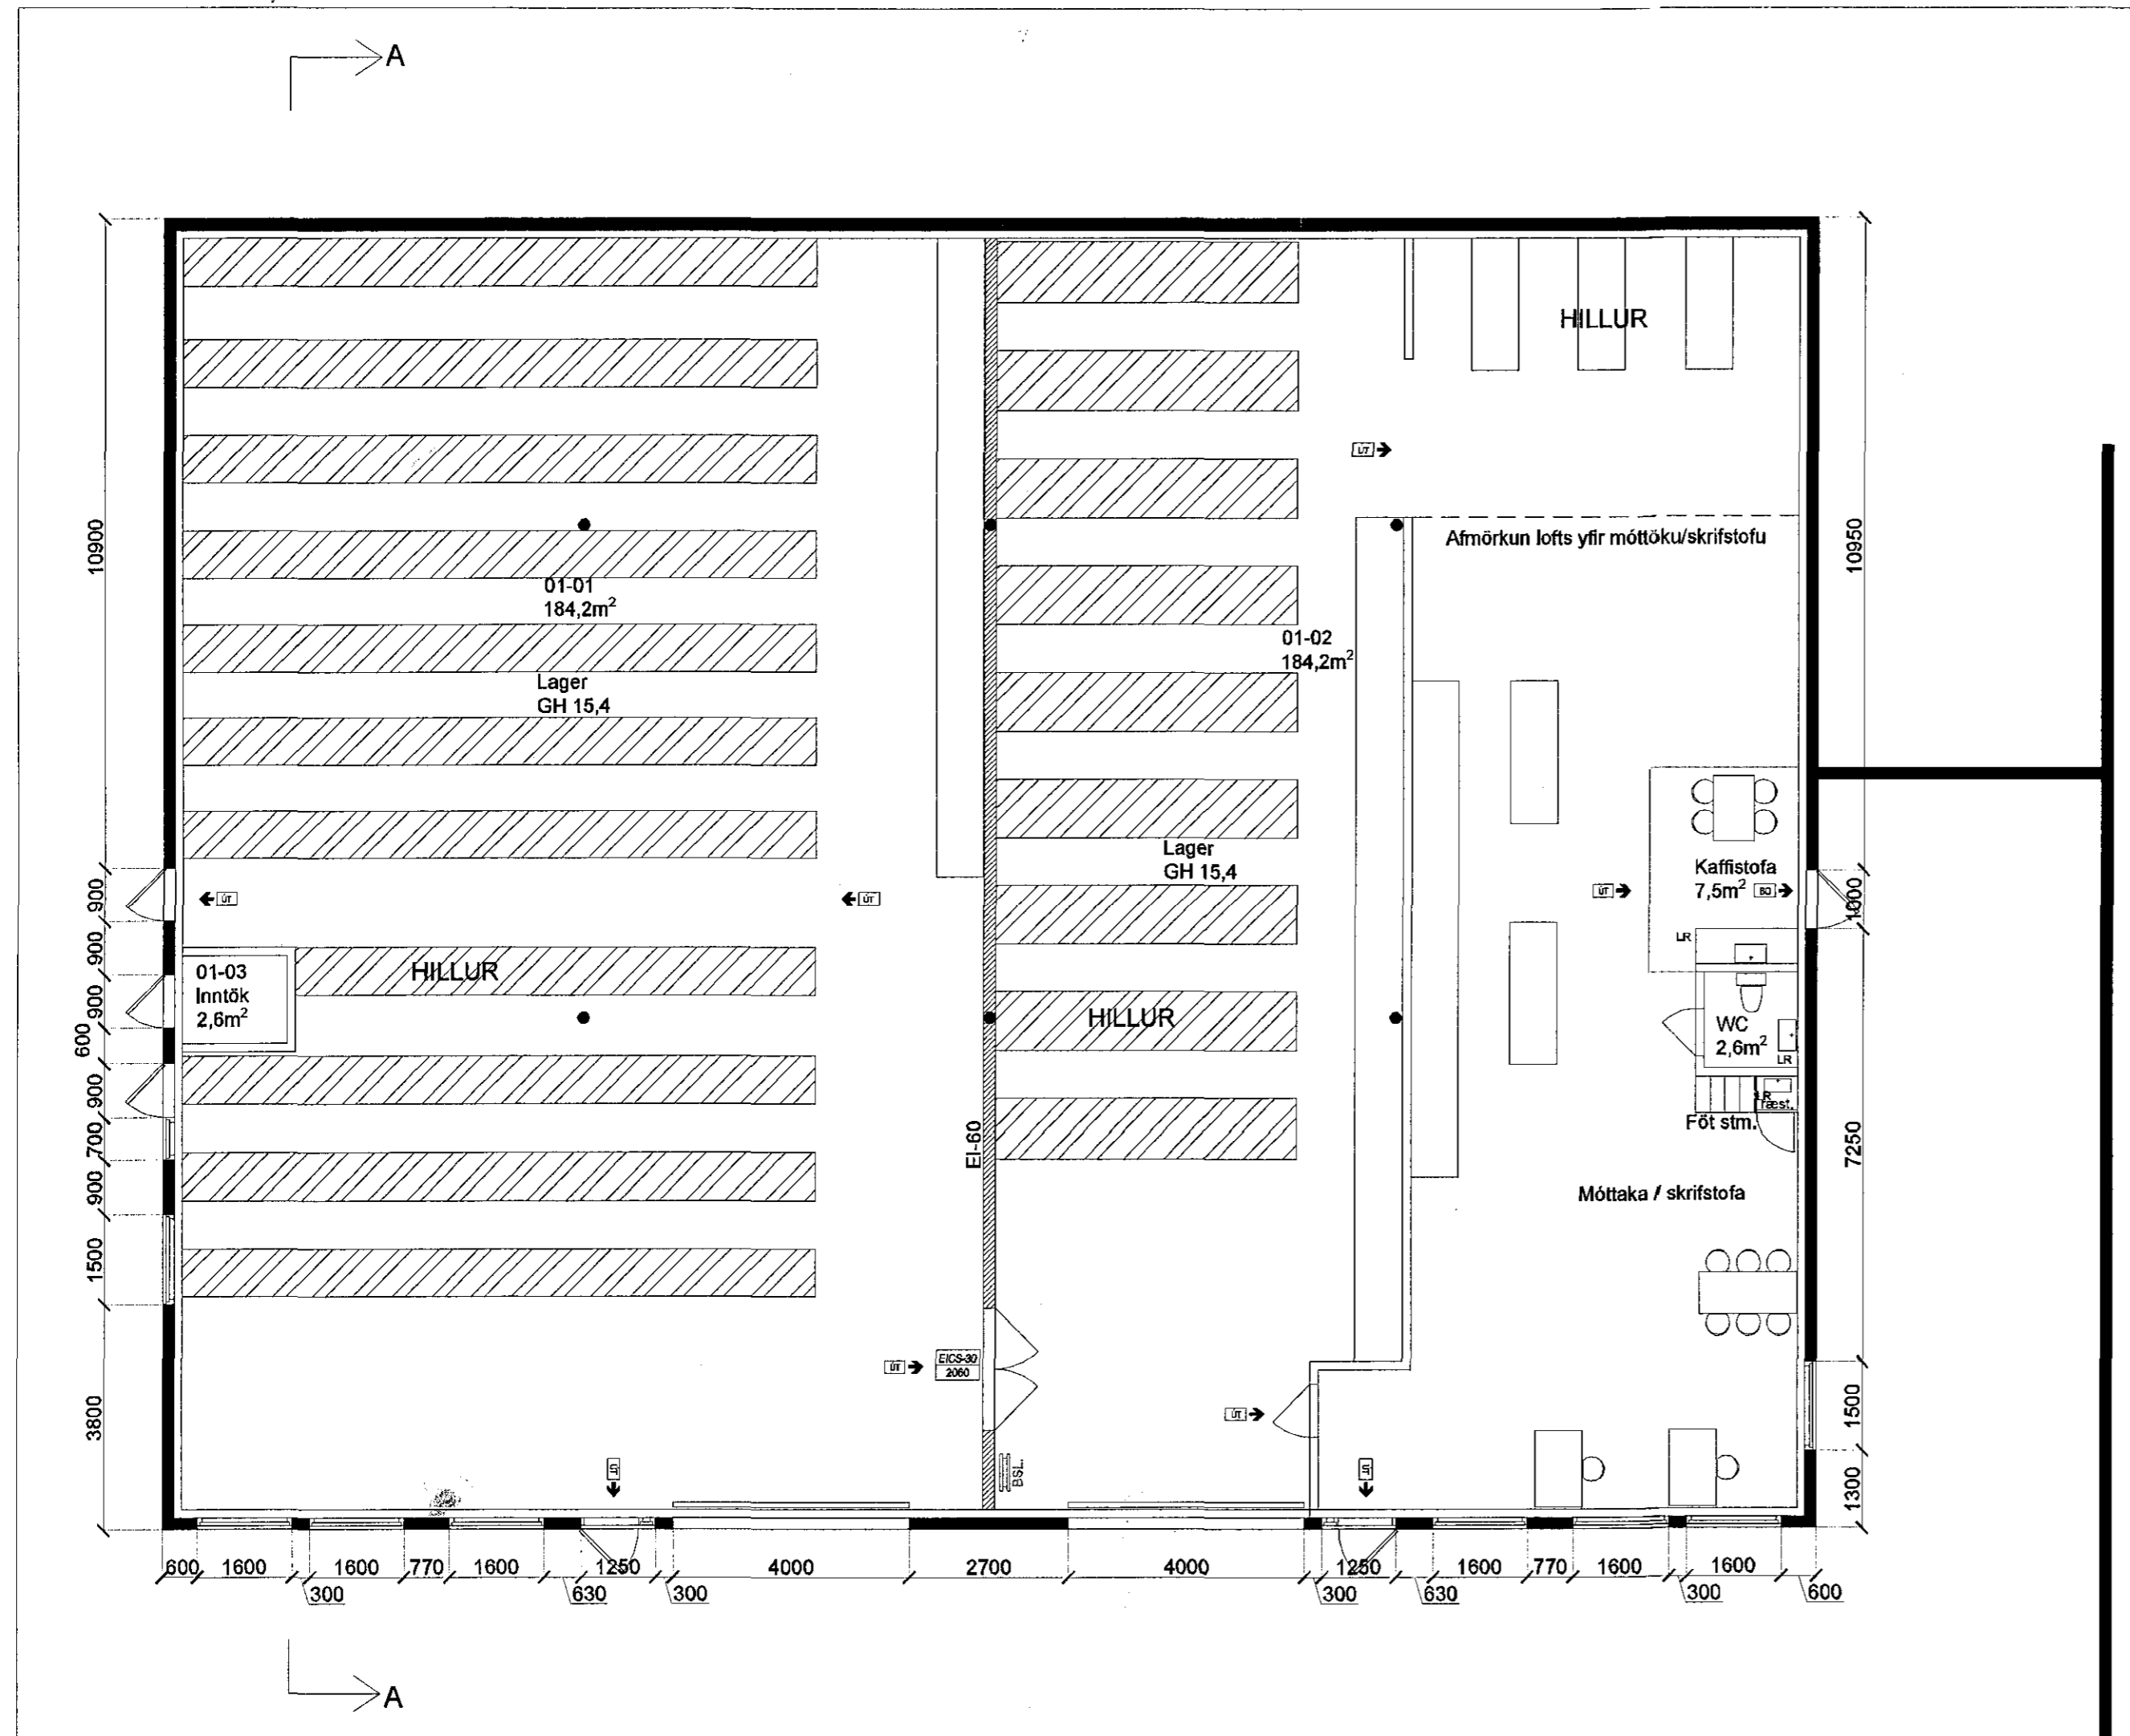

Grunnmynd 1.h. mkv 1:100

Hvaleyrarbraut 33	Landnr. 121119	TEIKN. NR. 102
EFNI: Grunnmynd 1.hæðar		MÁL 1:100
		DAGS. 08.01 2015
Hönnuðir: Erlendur Á. Hjálmarsson, byggingafræðingur, Kt.: 100355-5239 Atli Erlendsson, hönnuður, Kt.: 281181-7189		