




Samþykkt þann  
10. ágú. 2016  
Byggingafulltrúinn *Hanna Þirði*

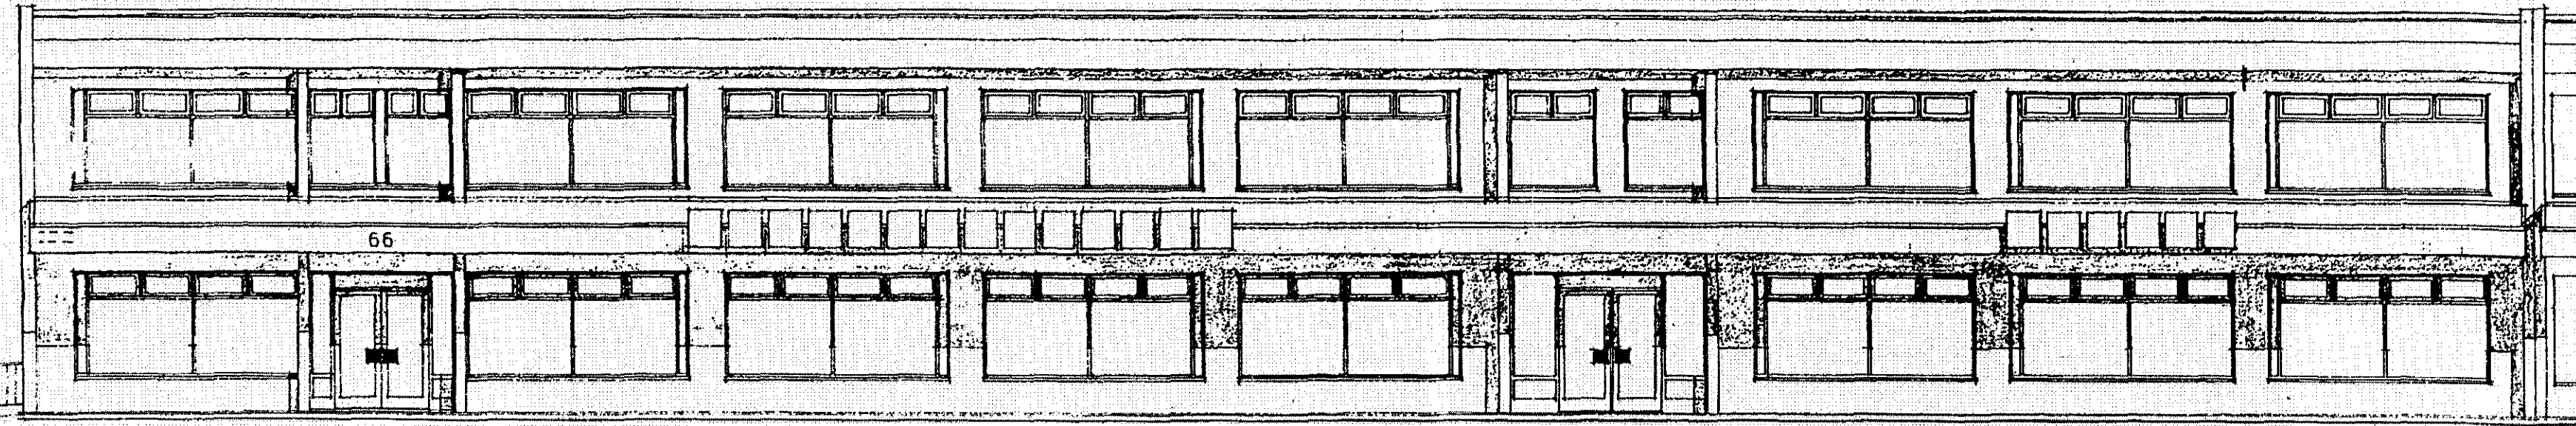

Vestur 1/100

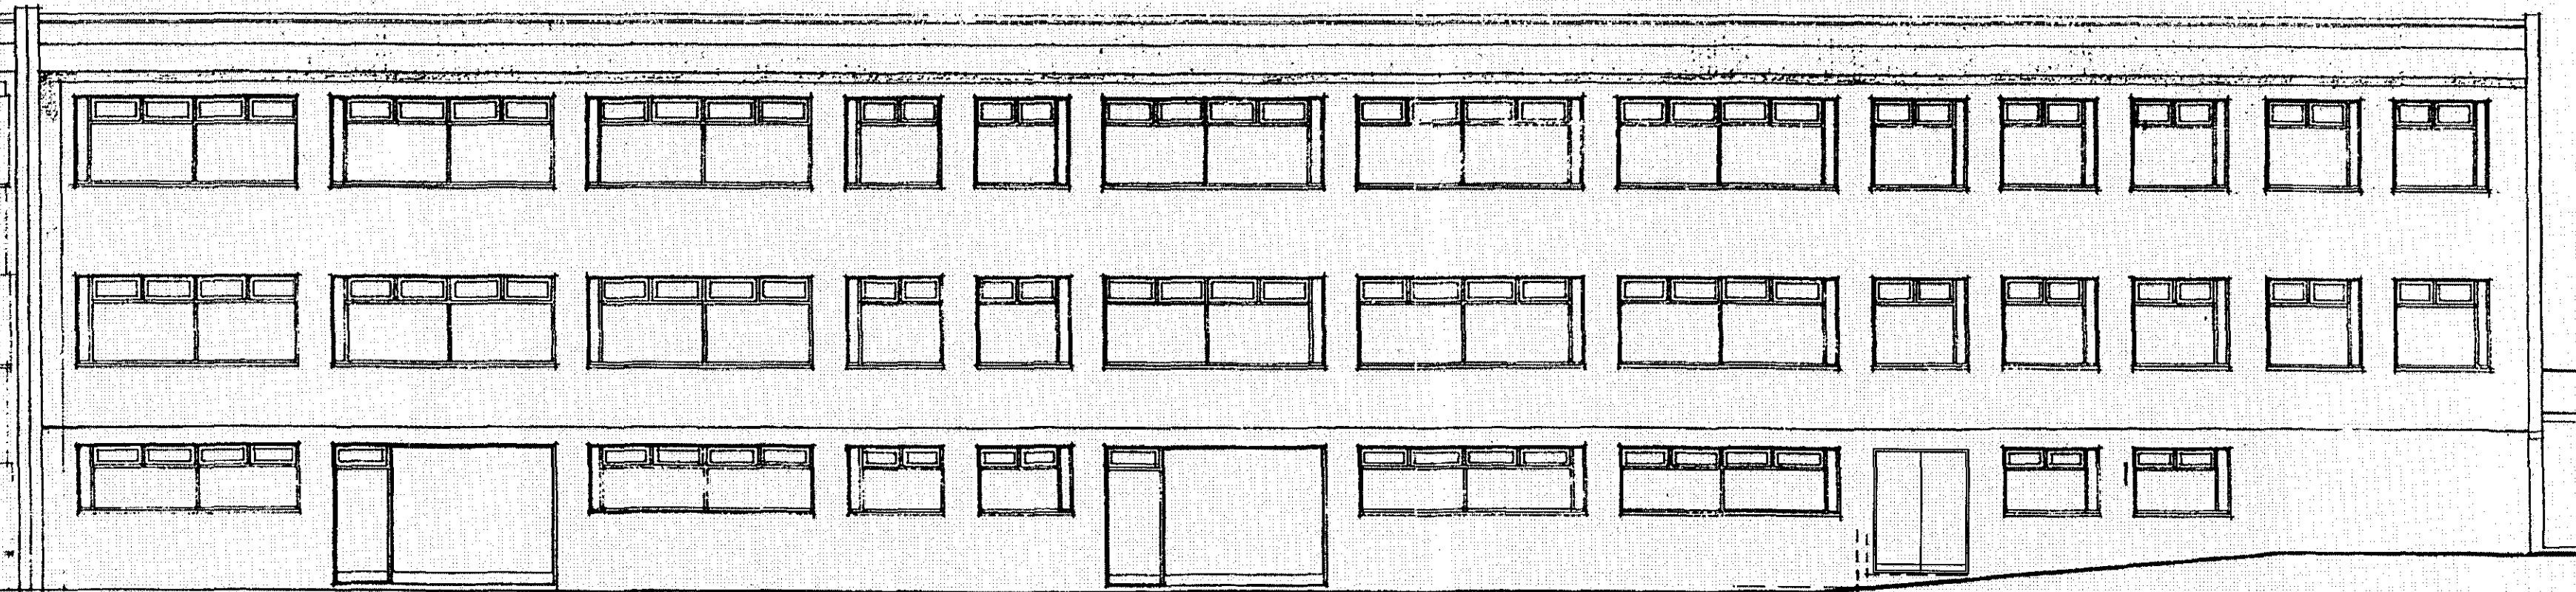

Austur 1/100

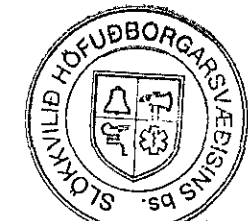

20.06.16  
*Hanna Þirði*

Reykjavíkurvegur 66  
Hafnarfjörður  
Útlit

Hannað / teiknað : ff Verknúmer : 98-R66  
Mælikvarði : 1/100 Dagsetning : 20.06.2016

Teikn.nr. 104

Aðalhönnuður : *Hanna Þirði*  
Fríðrik Fríðriksson arkitekt Fat. Kt: 211256-4519

**Studio F - arkitektar**

Kelduhvammur 6, 220 Hafnarfjörður  
Kt: 430707-1670 S: 571 0202 / 864 9610 Netf: studlof@islandia.is