




Sneiðing AA
mkv. 1:100

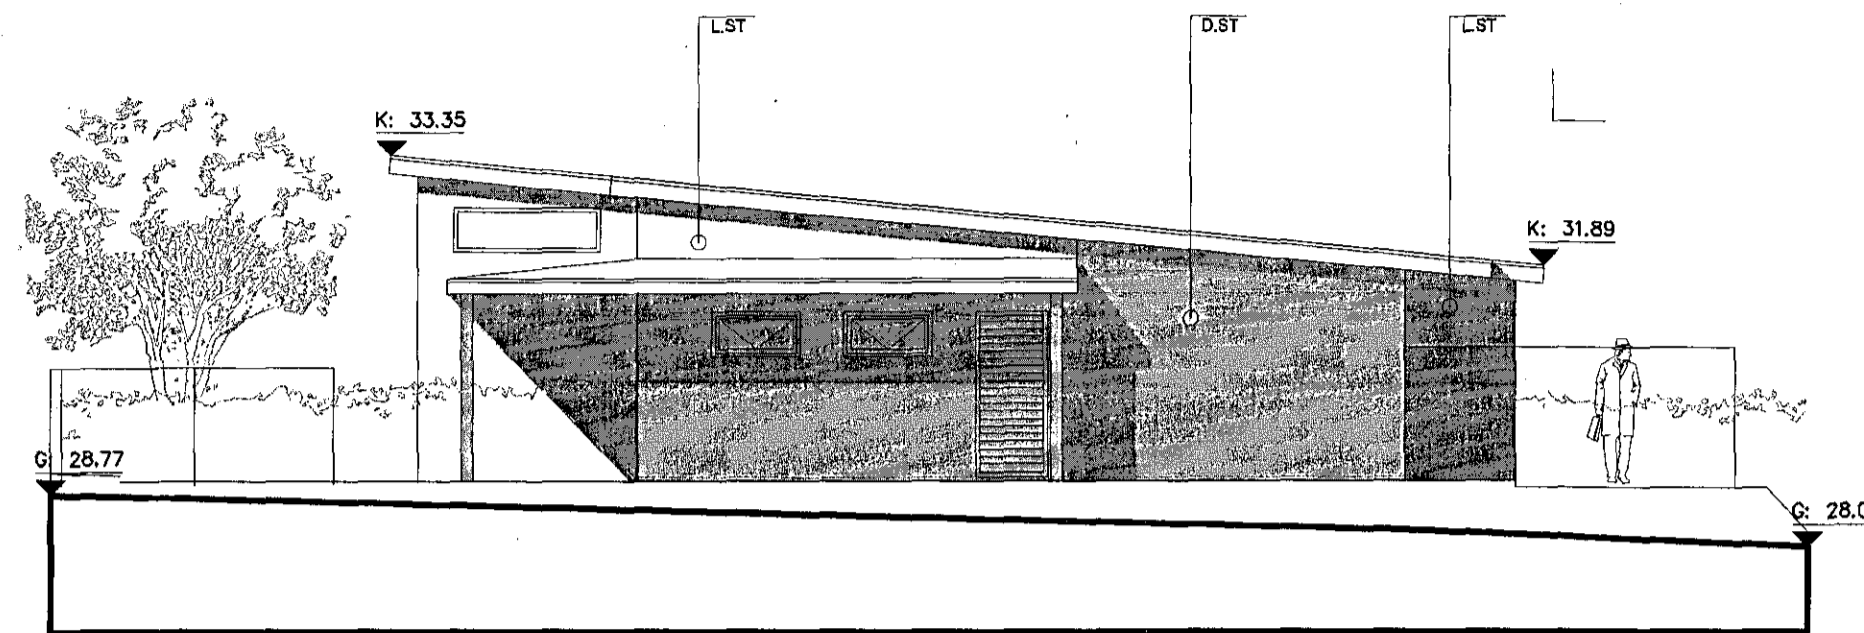

Ásýnd austur
mkv. 1:100

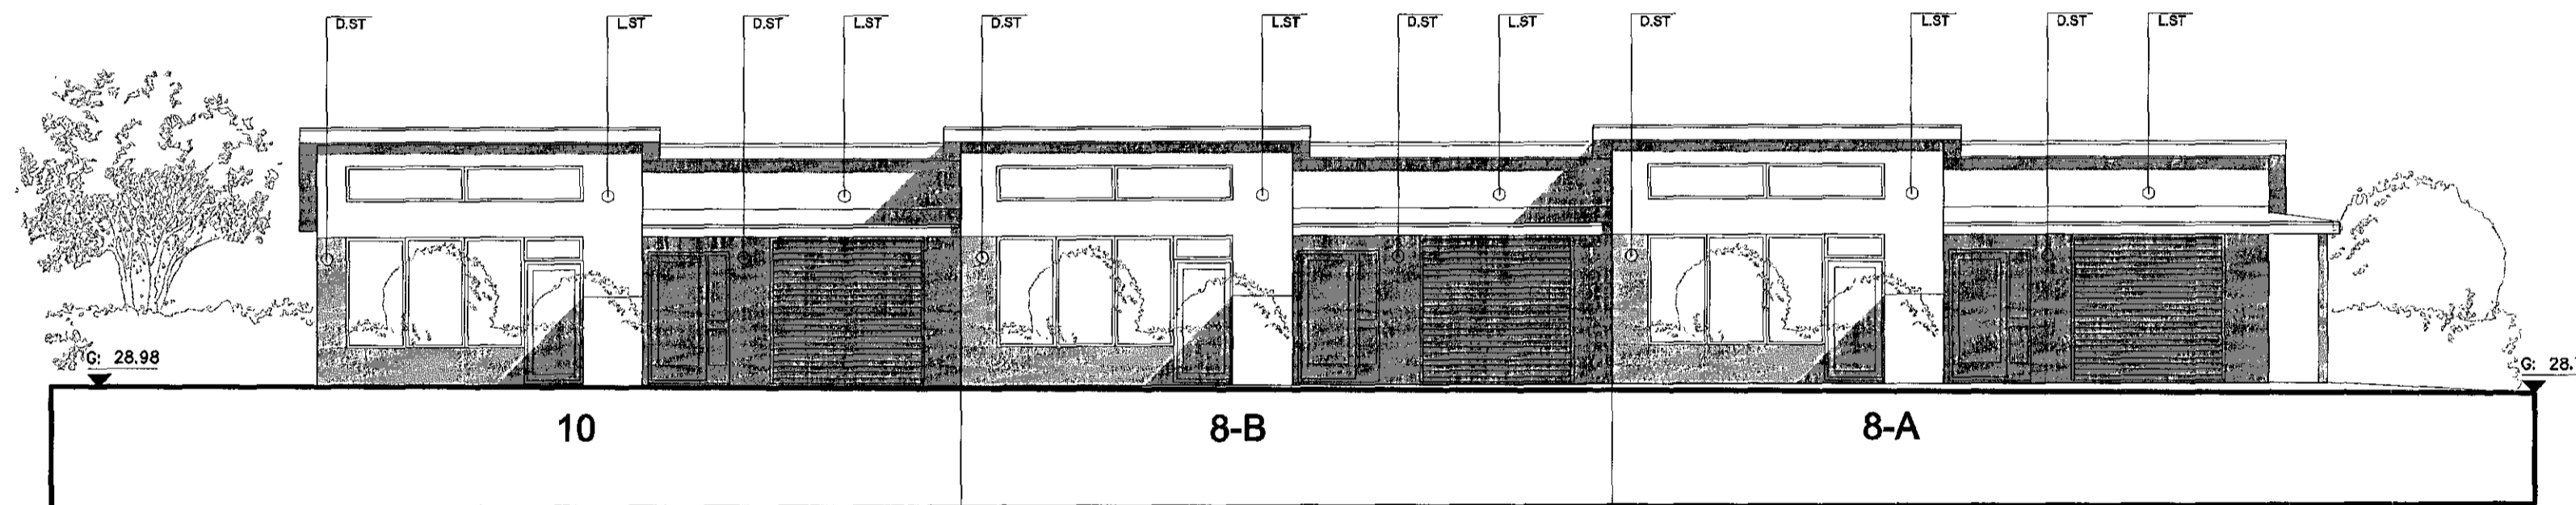

Ásýnd suður
mkv. 1:100

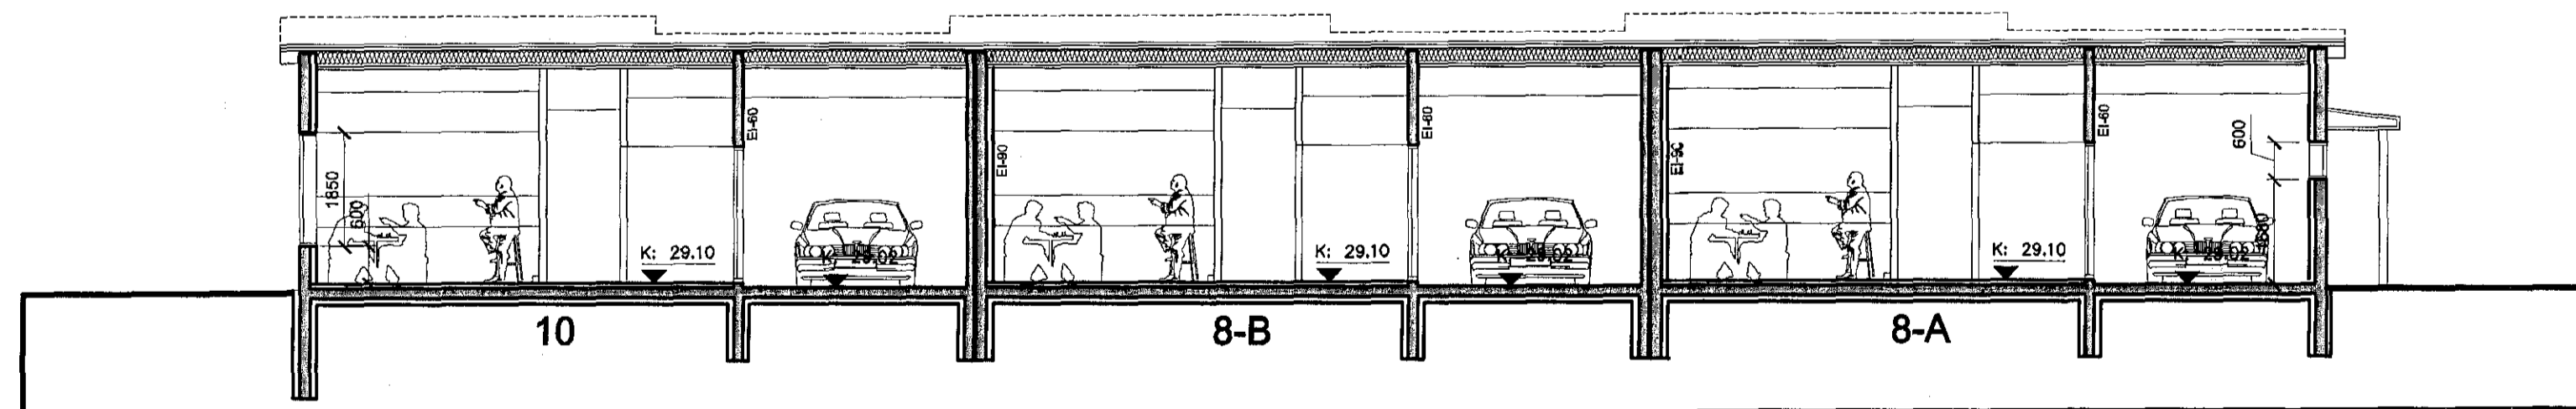

Sneiðing AA
mkv. 1:100

TÁKN:

- Veggir og hæðaskil með merktri brunamótstöðu. — EL-60
- Hurðir og gluggar með merktri brunamótstöðu. — ASG-60
- Björgunarop BO ←
- Reykskynjari R
- Rýmismúmer 101
- Loftræst rými LR
- Gólfniðurfali GN
- Hítaveita HV
- Vatnsveita VV
- Rafmagnsveita RV
- Þakniðurfali ÞNF
- Steyptur veggur, ljósgrá steining L.ST
- Steyptur veggur, dökkgrá steining D.ST
- Þakpappi - svartur með cc800 þrikanlistum ÞP.SV

AOK

KÁRI EIRÍKSSON arkitekt FAI - kt: 070365-4059 - VERKSTÆÐI ARKITEKTA ehf
Gulþræseundi 5 - 220 Hfj. - sími: 699 0999 - email: aok@aok.is - www.aok.is

HNOÐRAVELLIR 8A, 8B, 10, HAFNARFIRÐI
RADHÚS 15/21

ADALUPPDRÁTTUR mkv: 1:100

sneiðingar AA og BB 0202

ásýndir suður og austur

hannað: KE teiknað: KE dags: 10.júní.2016

breyting A: 27-07-16 - breyttur frágangur milli húsa - byggingarýsing og skráningartarfa
breyting B: 08-08-16 - breyttir gluggar á framhlöð, breytt byggingarýsing
breyting C:
breyting D:

A2 ATH: Öll mál eru í millimetrum. Öll valfastríki skil bera undir höfnuð.
Málið ekkí af teikningum, öll mál athugið á staðnum.
Öll afnot og afritun teikningar, að hluta eða í heild, er háð skriflegu leyfi höfundar.