




Samþykkt þann
07. sep. 2016
Byggingafræðingur / HBA

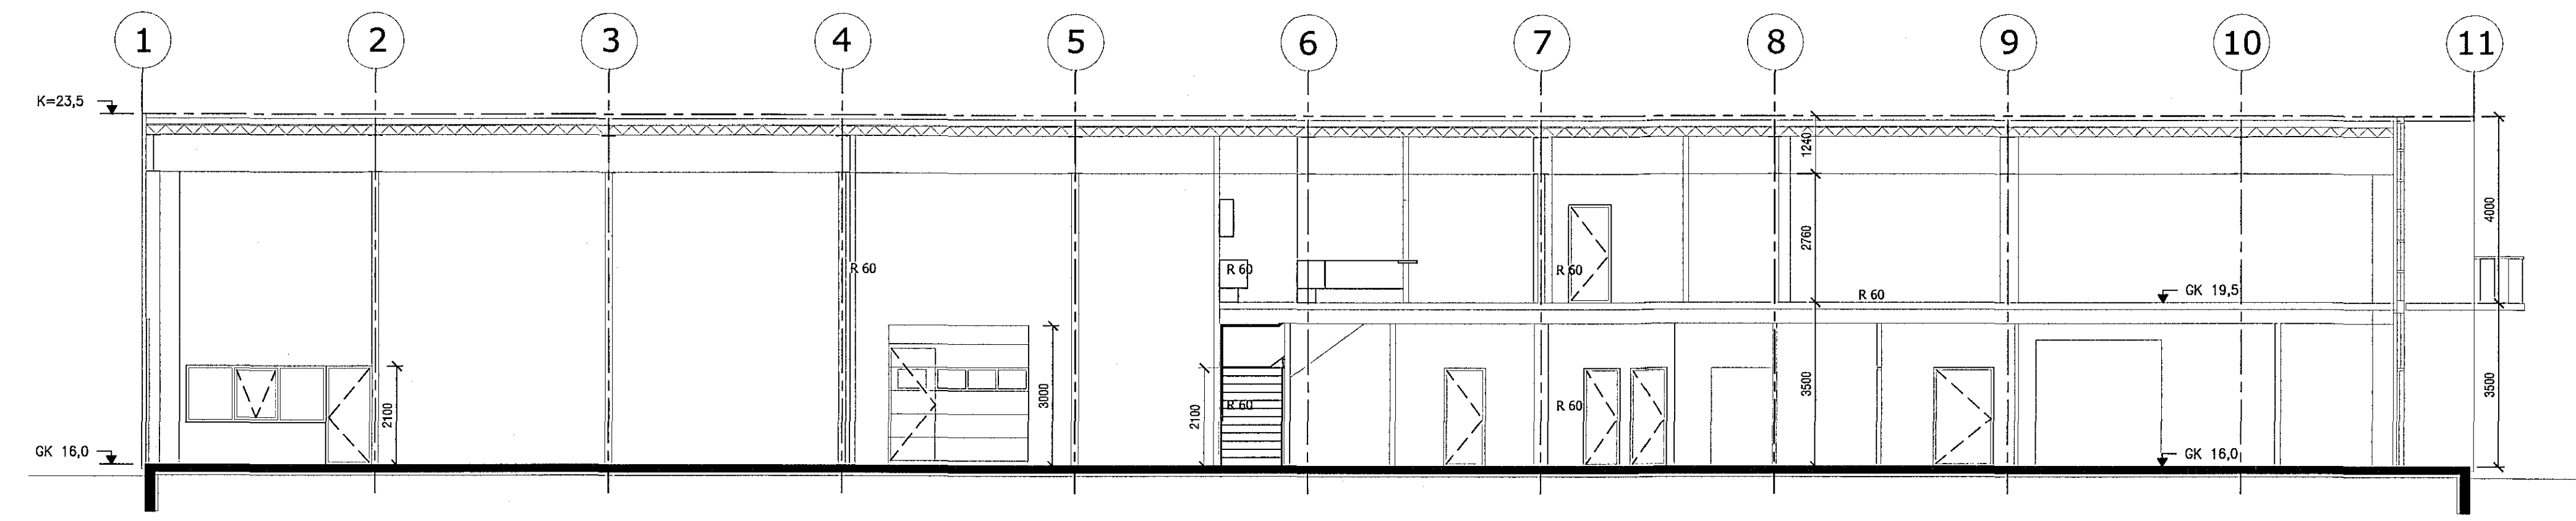

SKURÐUR C-C
m.kv. 1:100

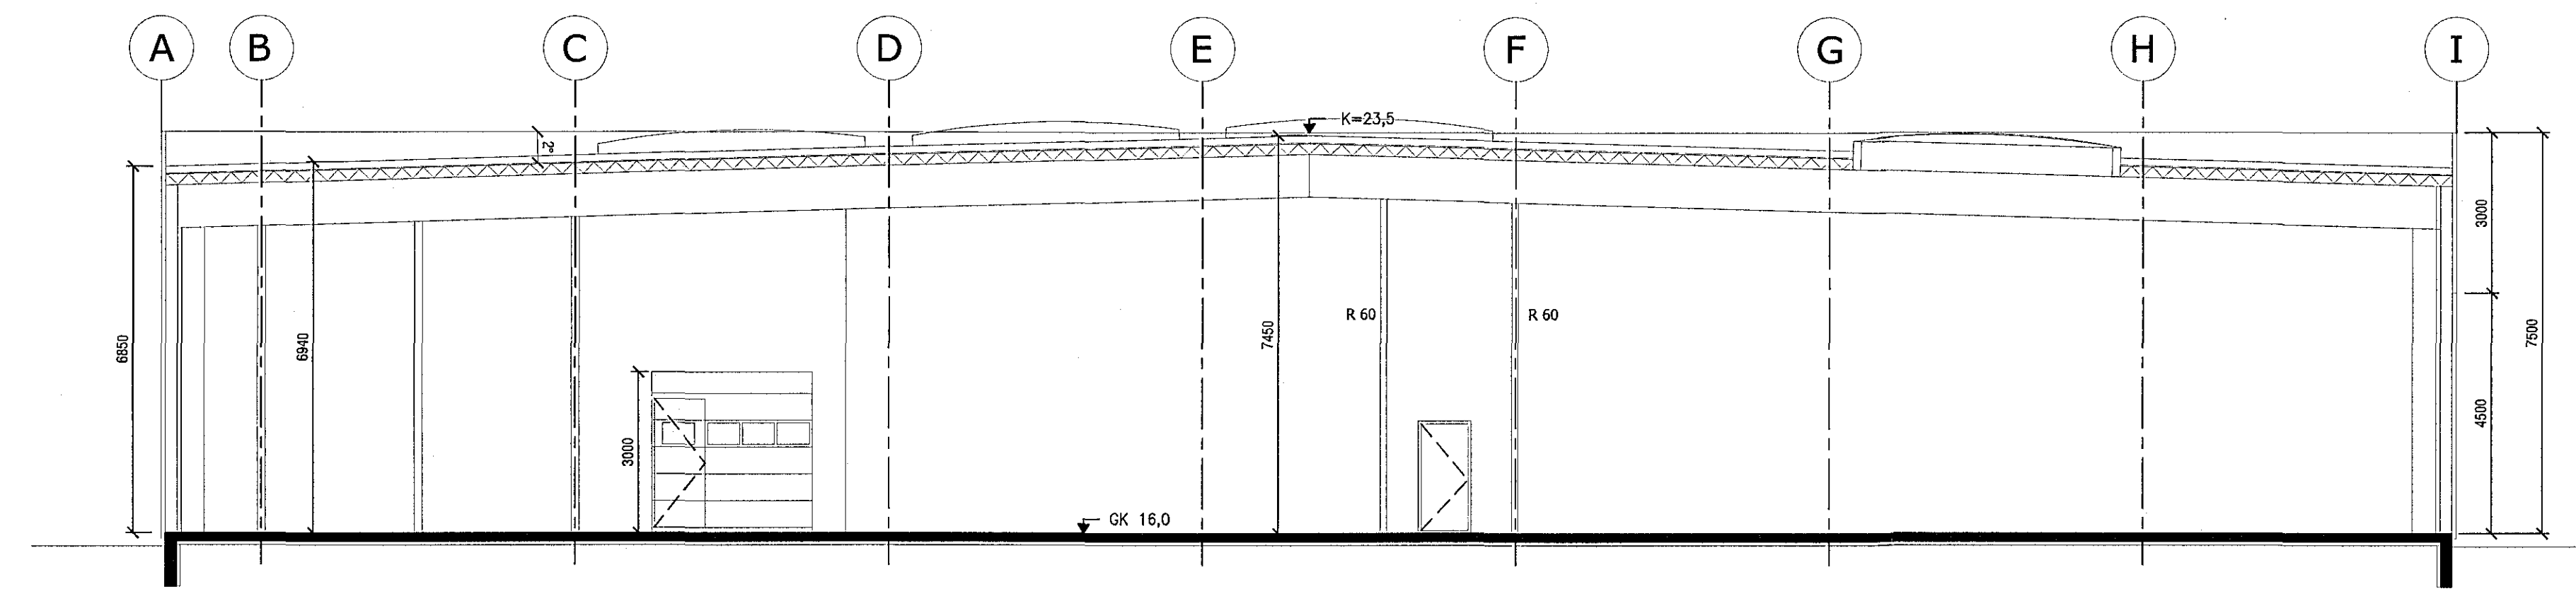

SKURÐUR B-B
m.kv. 1:100

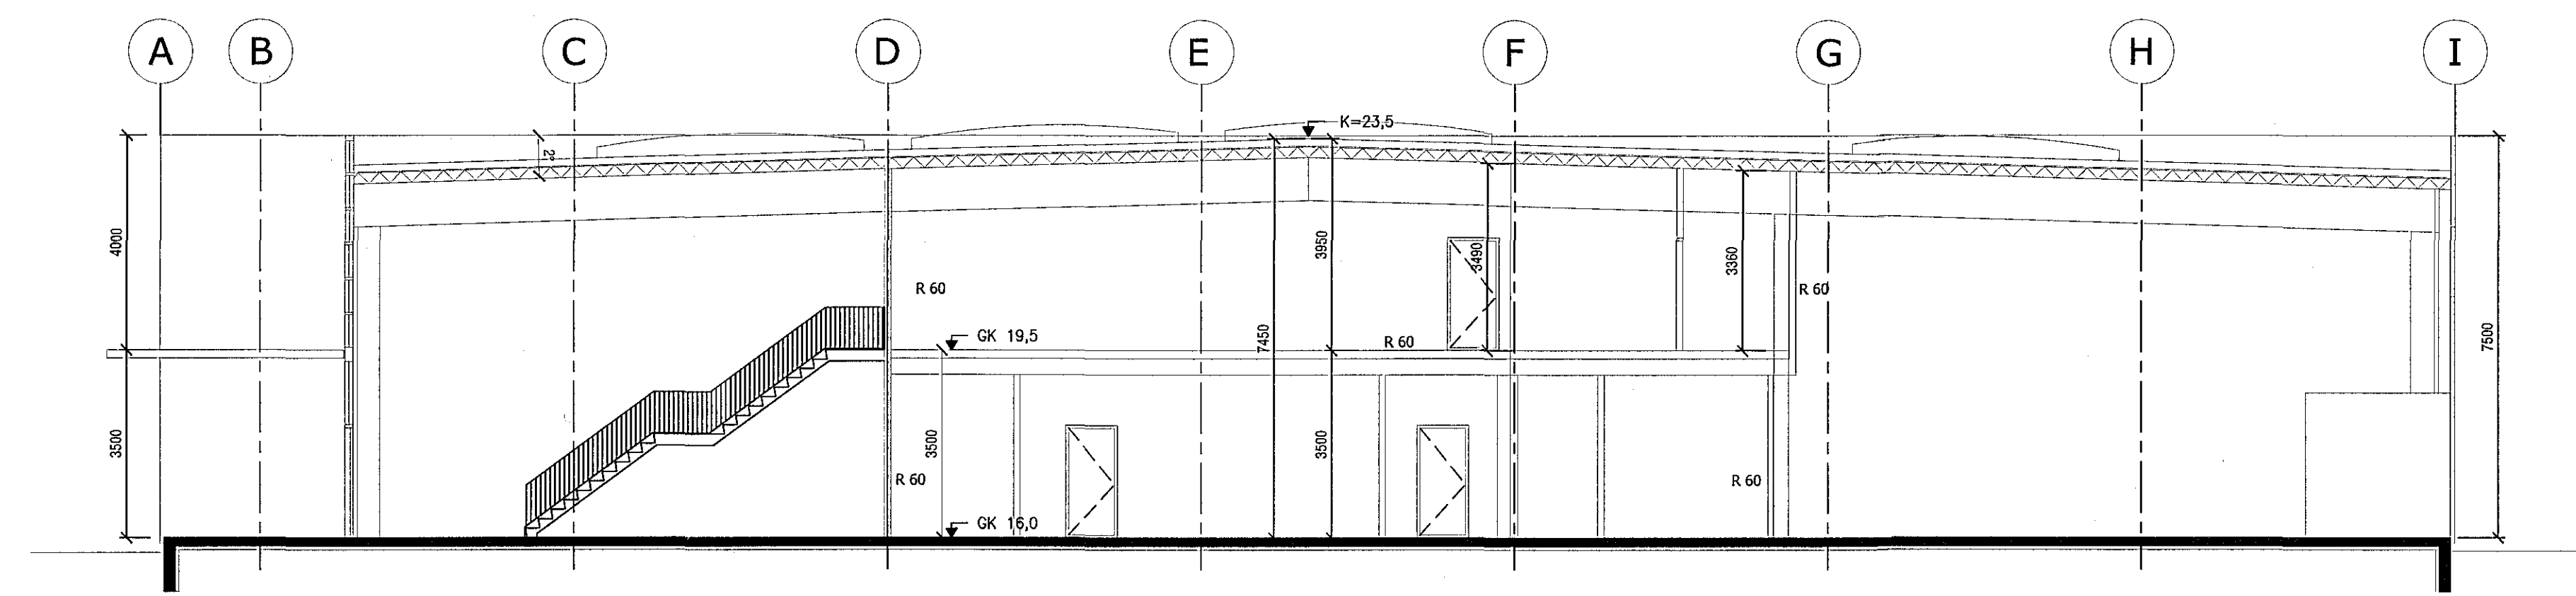

SKURÐUR A-A
m.kv. 1:100

Skyringar:

- HV= Inntak hitaveitu
 - VV= Inntak vatnsveitu
 - RV= Inntak rafveitu
 - S= Inntak síma
 - LR= Loftræst rými
 - GN= Niðurfall
 - PN= Þakniðurfall
- Björgunarop
 - Veggir og hæðaskil með merktri brunamótstöðu.
 - Hurðir og gluggar með merktri brunamótstöðu.
 - Stjórnstöð brunaviðvörðunarkerfis

Yfirfarið af
Brynjars Einarsson
VERKFRÆÐISTOFA

Nr	Dags	Breyting	Breyt
A	15.03.10	Breyting á innri rýmum	BE
B	10.05.16	Breyting á nokkun hörs	BE

Brynjars Einarsson
141265 - 4829 Byggingafræðingur btl / HBA

Stívald 35, 109 Reykjavík
Sími: 592 2403
Netfang: brynjars@stovpa.is
VSK númer: 70603

Undirritun aðstoðunar:
Brynjars Einarsson

Verk:
Selhella 5, Hafnarfjörður

Teikning:
Sneiðingar - A005

Hamast:	Samg:	Teiknast:	Mælikvarði:
BE/HMBE	BE	BE	1 : 100
Uppfært dags:	Dagsetning:		
10.05.2016	13.11.2007		