


Samþykkt þann
27. apríl 2016


Byggingafræðingur
Hafnarfirði

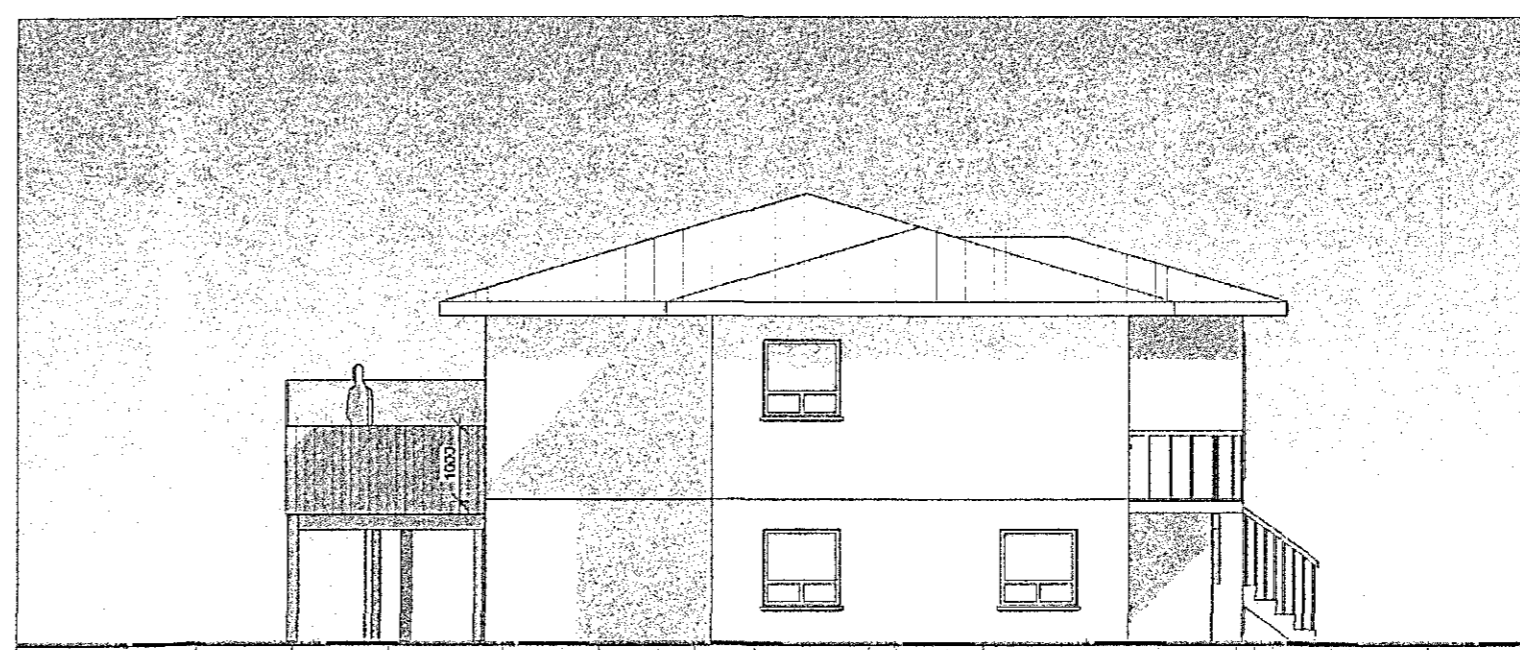


2 Norðvestur
1:100




1 Norðaustur
1:100

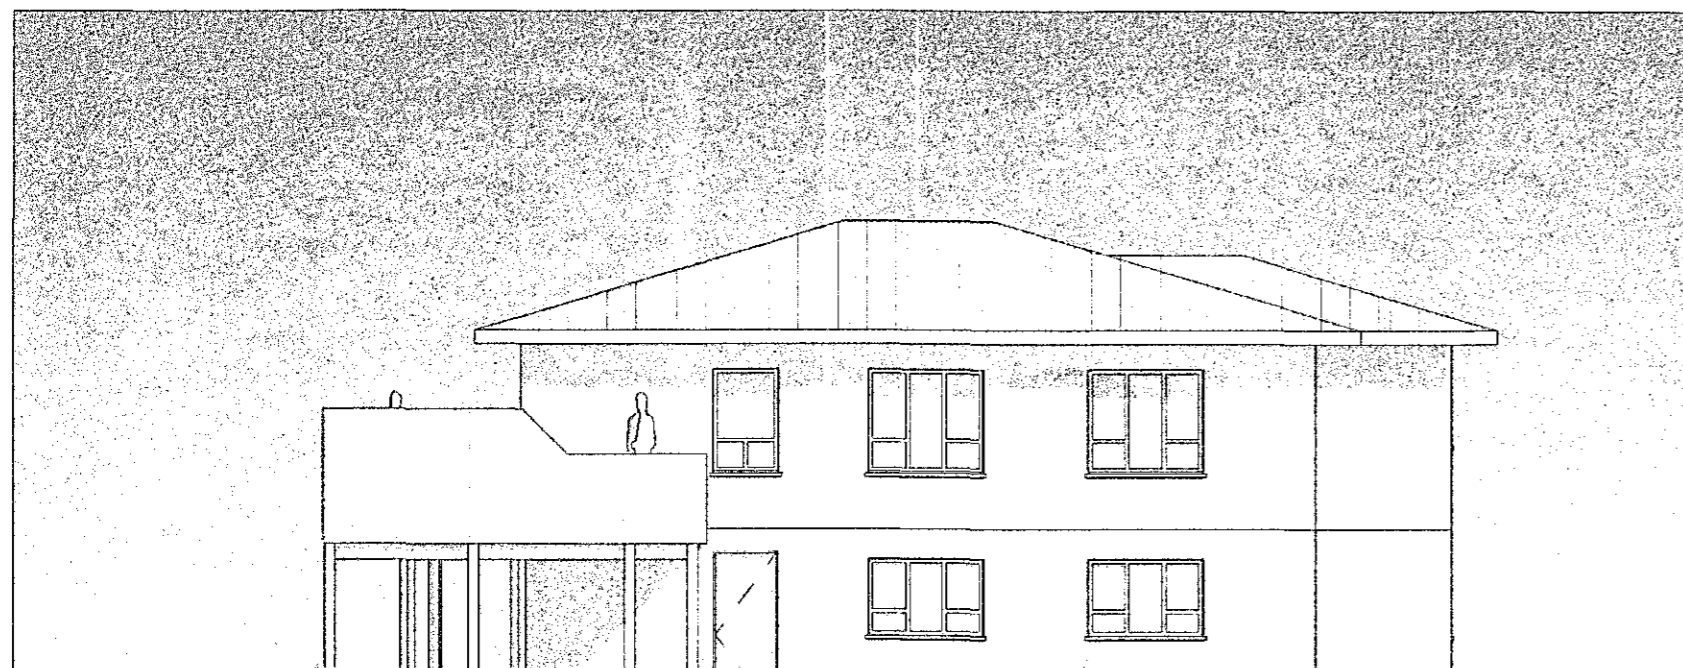

3 Suðaustur
1:100

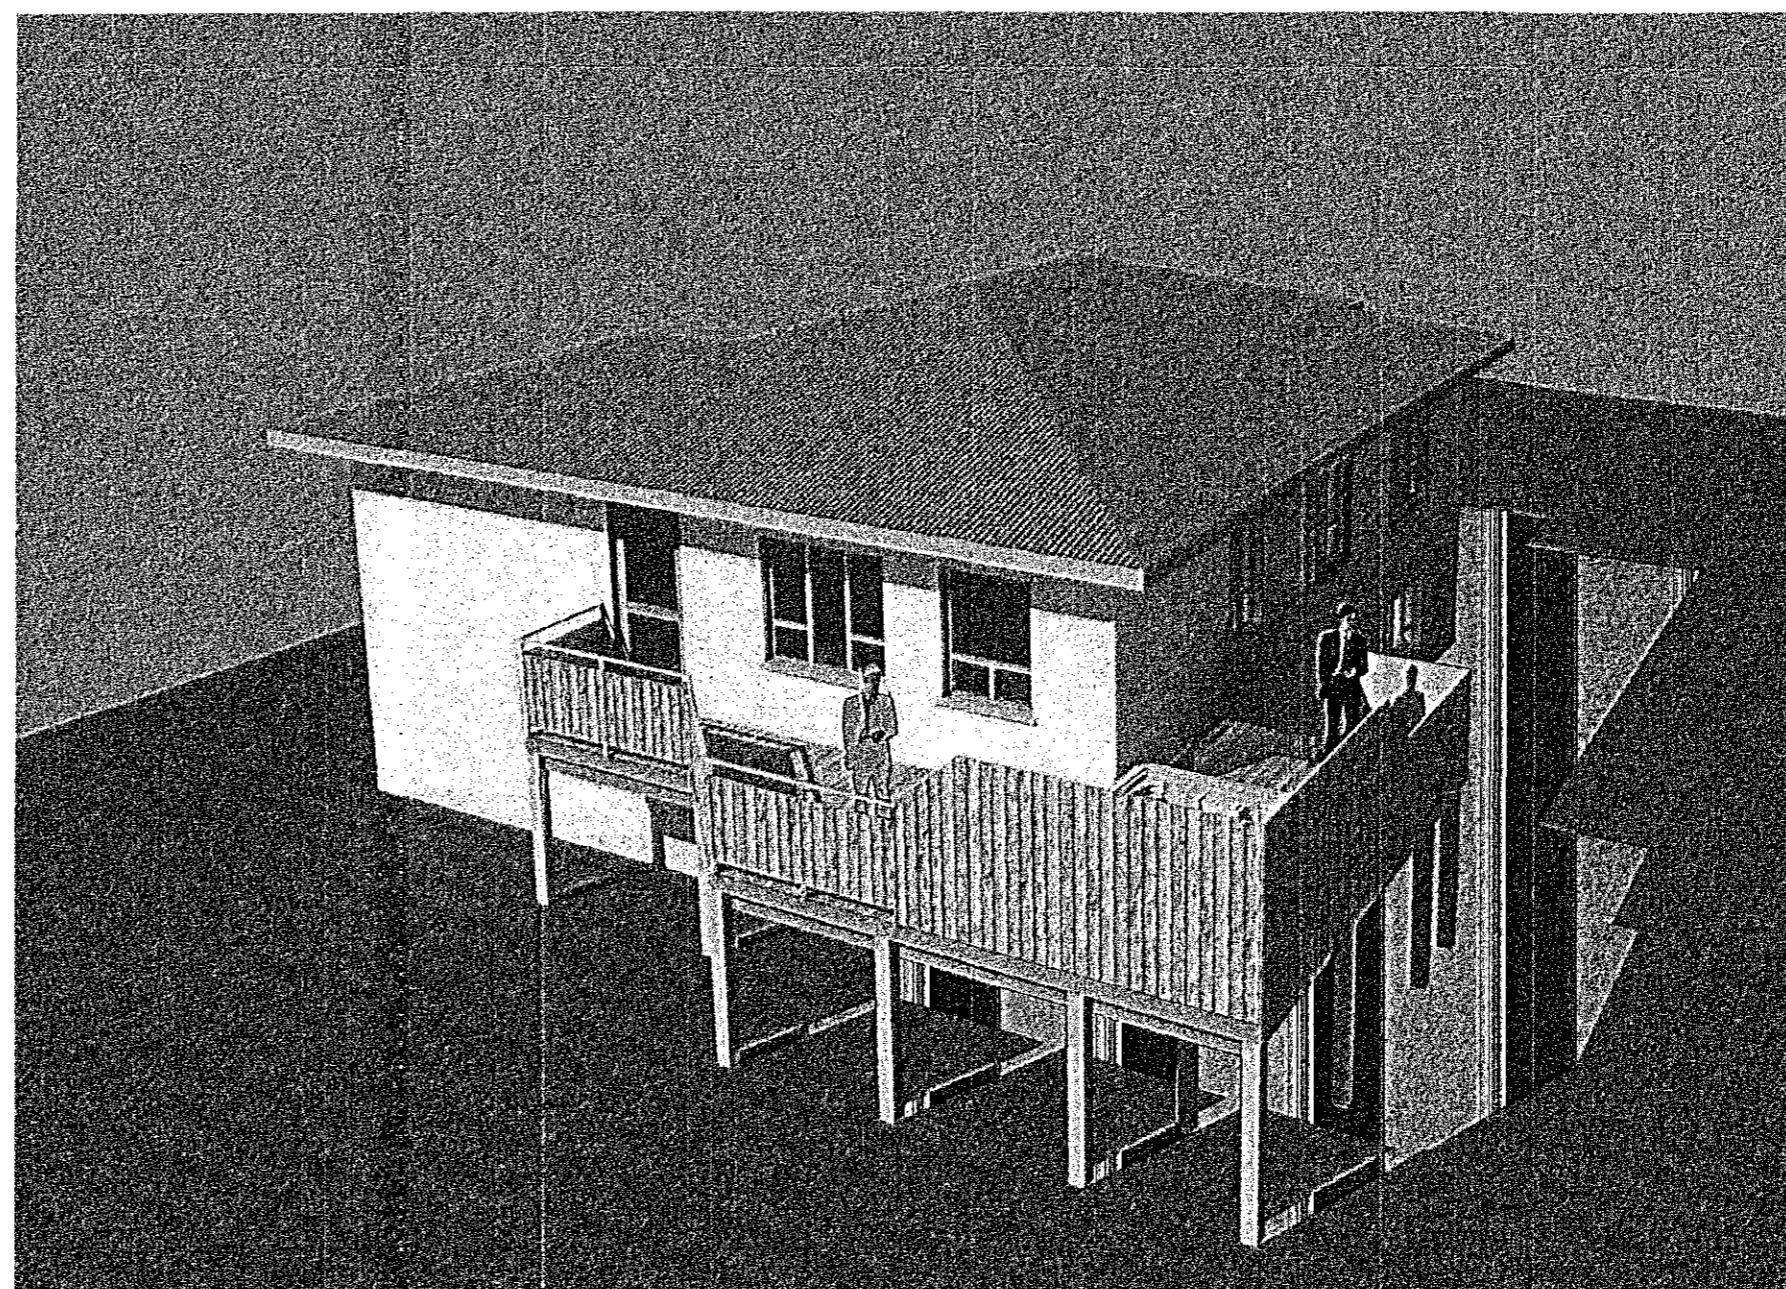

12.04.2016
F.h. d.l.b. ERLUMREIN
maria johannsd.
0506655349.

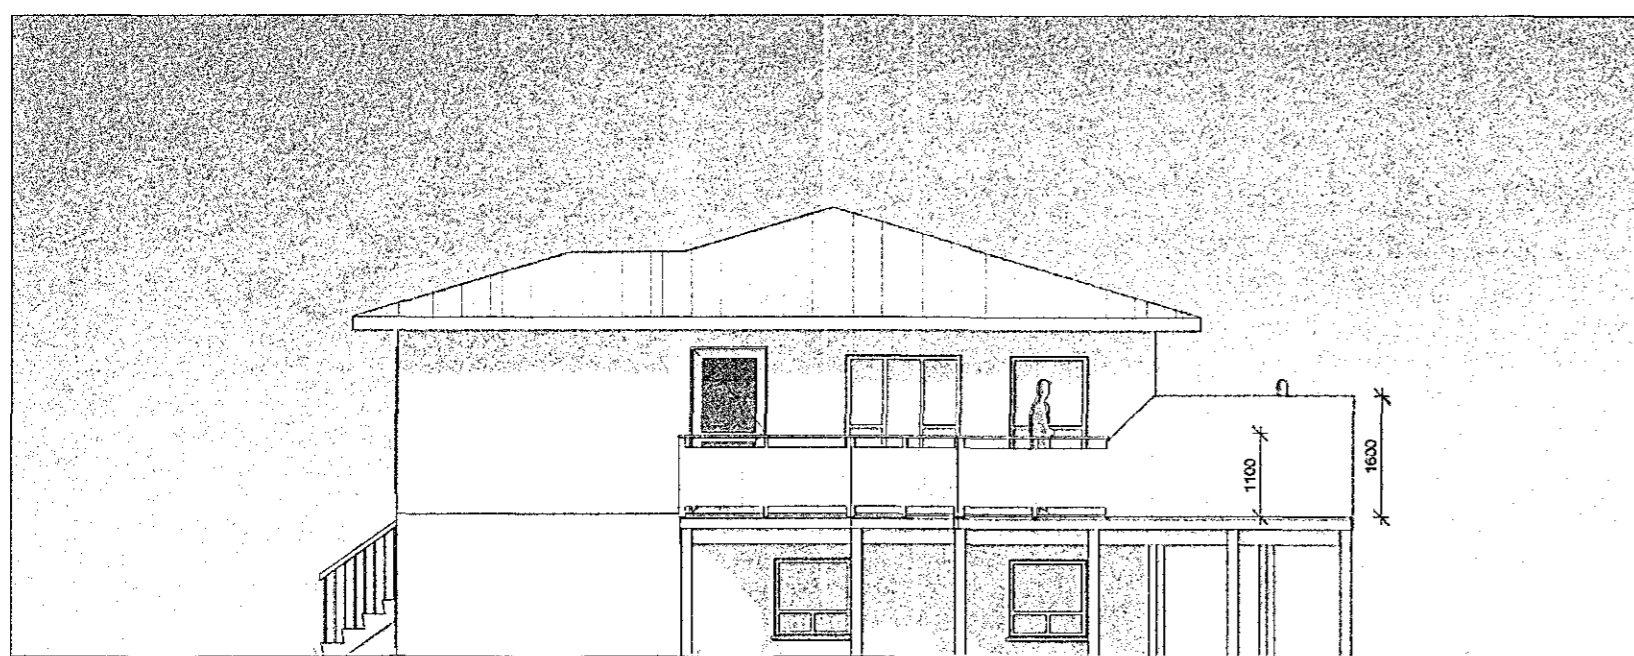

4 Suðvestur
1:100

A 11.04.2016 Svalir minkaðer
Útg. Dags. Skýring
Verðheiti: ssh
Erf.:

REYKJAVÍKURVEGUR 10

Sveitarfélag:
Hafnarfirði

Verktægun:
Verönd/svalir

Landnúmer: 122118 Staðgreinir: 1400-01-70100100

1


Útlitsmyndir

Har. nað af: ssh Mats hluti: 01
Túknaf af: ssh Mælikvarði: 1:100
Yfirarið af: ssh Dagsetning: 25.11.2015
Samþykkt: *Sam. Þreyms* Abygðamaður og réttihafi:
Samúel Smári Hreggviðsson, Rt.: 200752-4059



HÚSÍEY ehf.

Stónu-Sandvík 4, 801 Selfoss
Sími: 482-1738 / 898-9109
Kt.: 590385-0689
Netfang: husey@internet.is

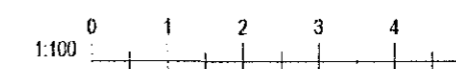

15-717 - - - A 002 A
Verknúmer Svæði Áfangi Abygð Númer Útgáfa

ÞÖNNLEIÐARSKILAN SÉR ALLAN RÉTT Á TEGUNARLÍKUM - FOKKÞÖLUN ER HÁÐ SKOFFELDU SAMÞYKKT