Samþykkt þann
2 8. sep. 2016
Byggingafulltrúi Hafnarfirði

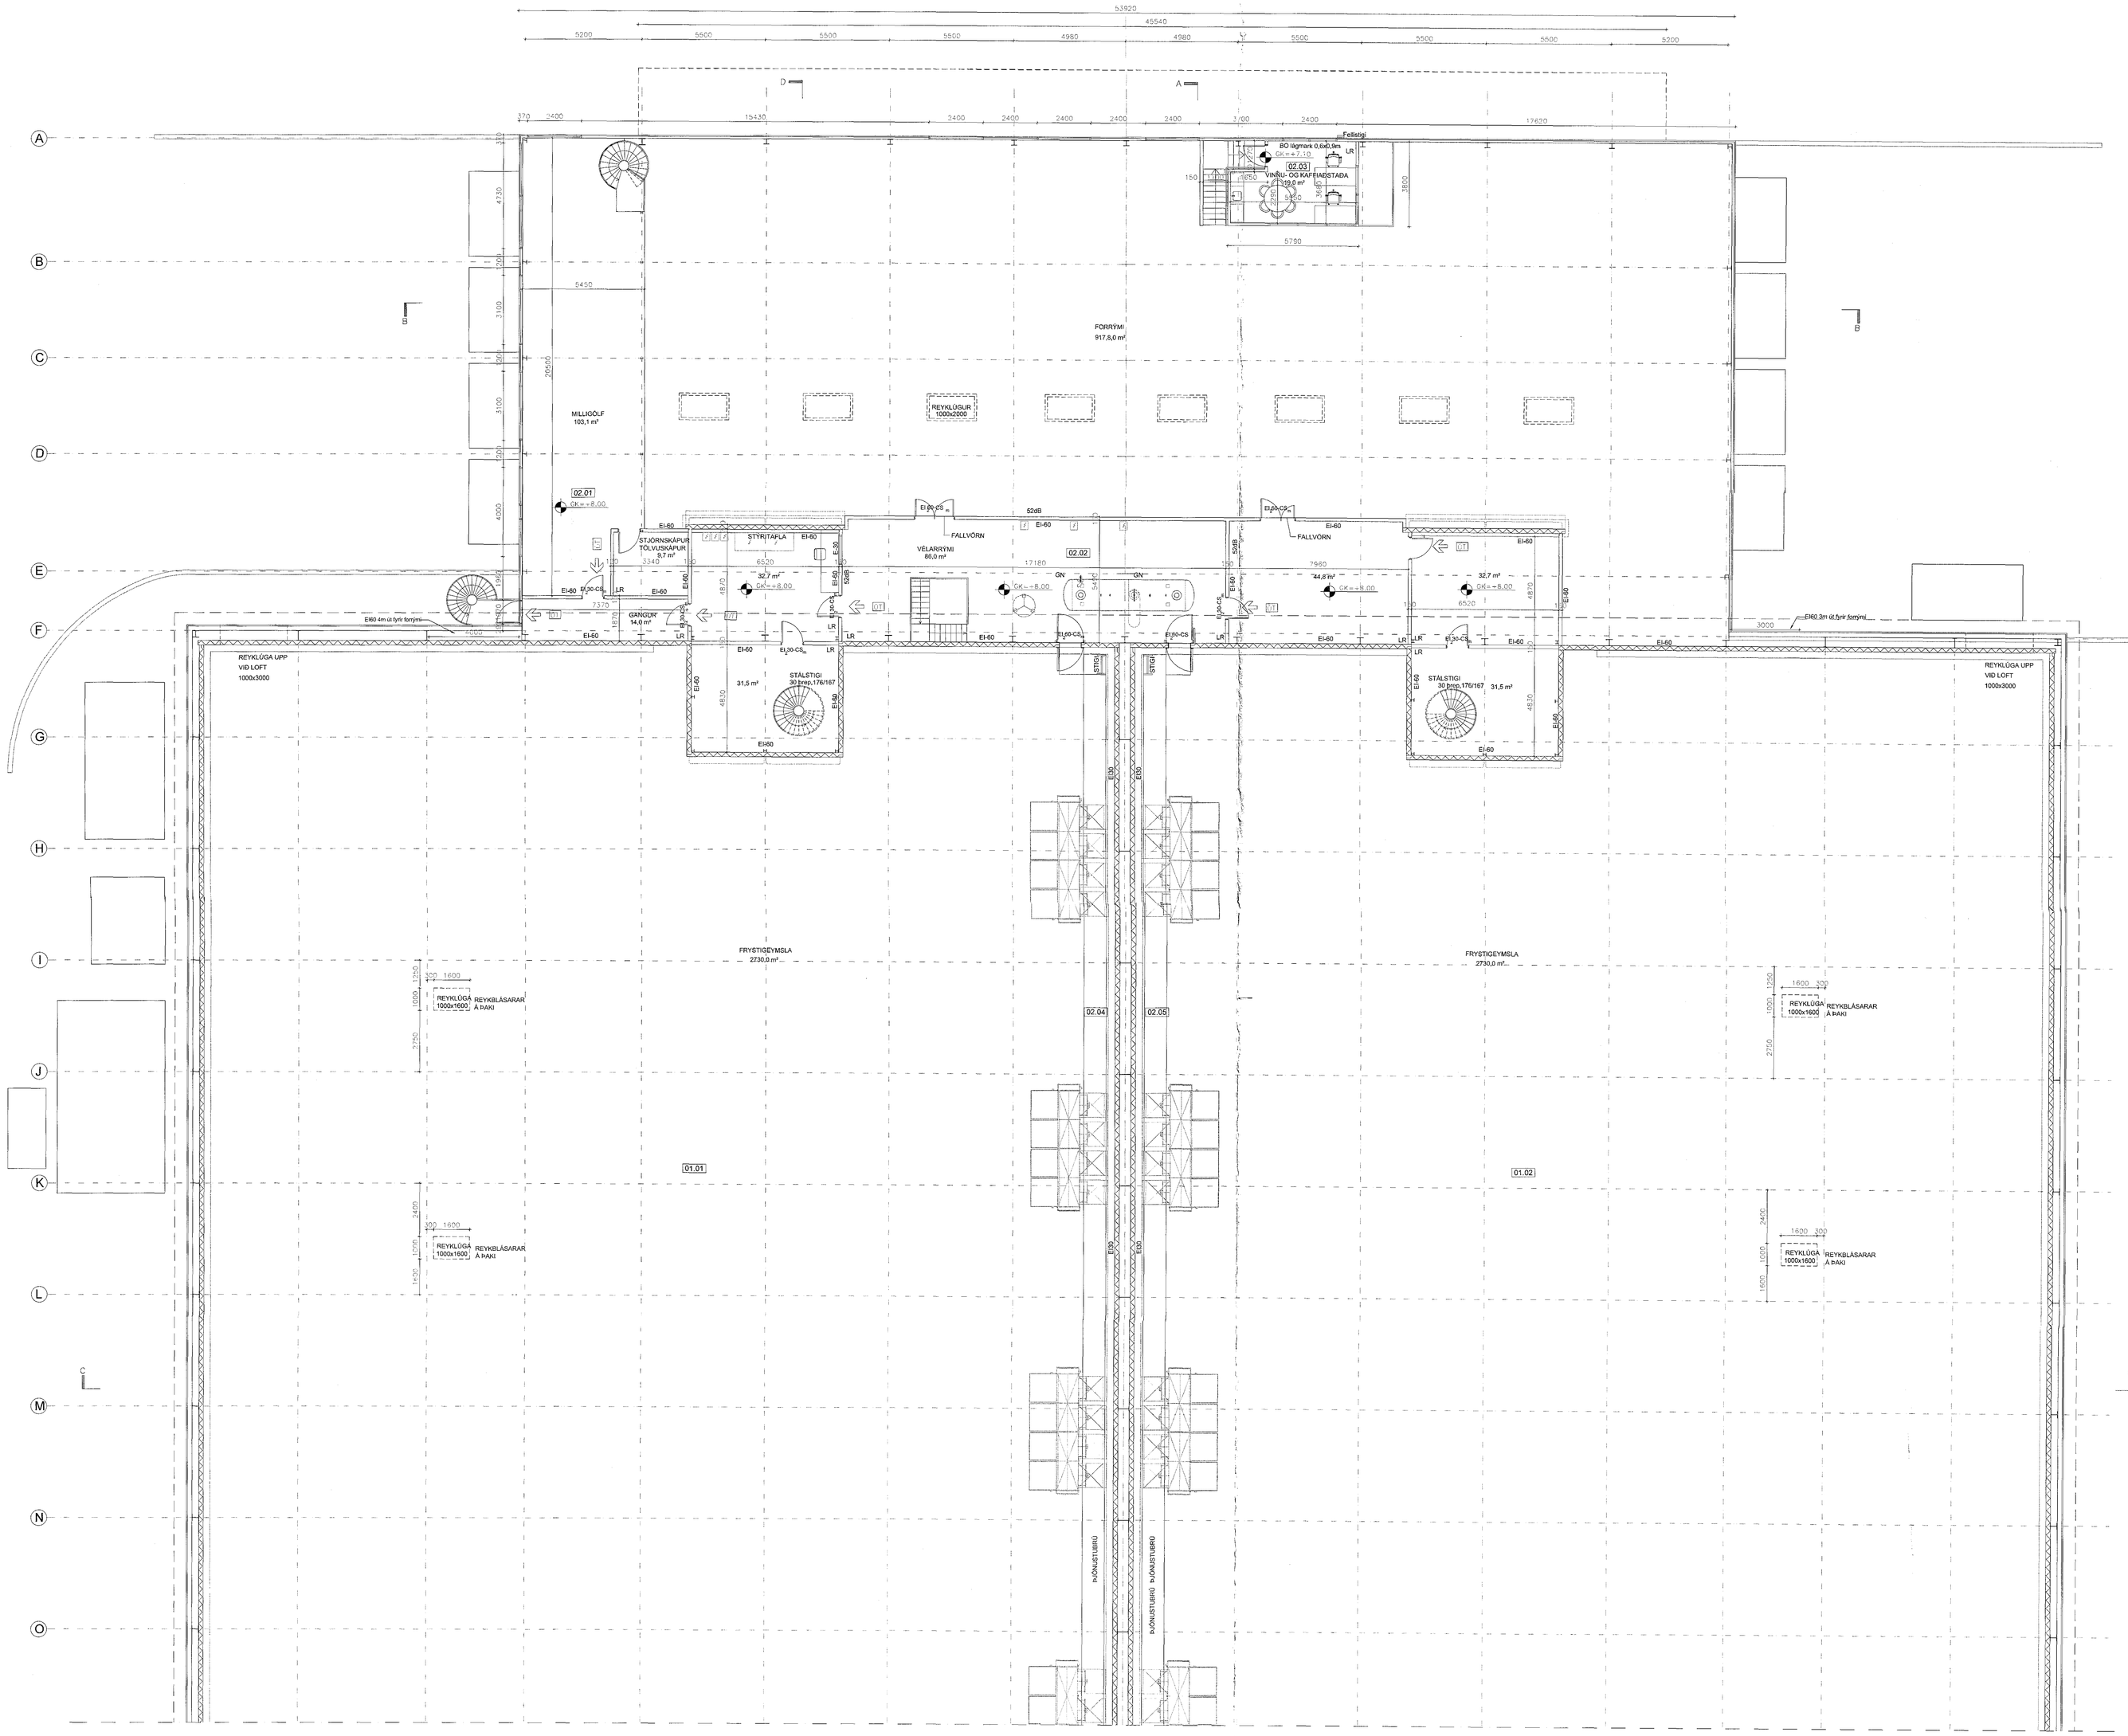

GRUNNMYND 2.HÆÐ MKV.1:100

HEILBRIGÐISEFTIRLIT
HAFNARFJARÐAR-
OG KÓPAVOGSSVÆÐIS
Dalvegi 5 - 201 Kópavogur
Yfirtarið af heilbrigðisnefnd
VERKFRÆÐISTOFA

BREYTINGAR:

A: Reykblásarar í lofti frystiklefa og starfsmannaaðstöðuhús norðan við frystigeymslu.	25.01.2016 AMH
B: Brunakrafa á glugga við flóttastiga ábrf.	23.08.2016 AMH

LYKILMYND

ÓSEYRARBRAUT 22 - FRYSTIGEYMSLA EIMSKIPS

Anna Margrét Hauksdóttir arkitekt - kt. 120665 - 3169
Anton Örn Brynjarsson verkfræðingur - kt. 270559 - 7199
Fanney Hauksdóttir arkitekt - kt. 170561 - 7249
Haukur Haraldsson tæknifræðingur - kt. 260938 - 2079

Hönnuður:
Hönnunarstjóri:

AVH ARKITEKTÚR - VERKFRÆÐI - HÖNNUN

Grunnmynd 2. hæð hluti

Dagsetning:	29.05.2015
Mælikvarði:	1:100@A0
Teiknað:	AMH/GMJ
Yfirfarið:	AMH
Breyting:	B

A-107

Kaupangi - Mýrarvegi - 600 Akureyri - Sími 460 4400 - Fax 460 4401 - avh@avh.is - www.avh.is
Þingholtsstræti 27 - 101 Reykjavík - Sími 561 4400 - Fax 561 4411