

AFSTÖÐUMYND  
1:500

T JARNARBRAUT 29  
LN 122736  
STGR. 87900290  
LÓÐARSTÆRÐ 668,2 M2

**BYGGINGARLÝSING**

LÓÐARHAFI AÐ T JARNARBRAUT 29 MHL 02 SEM ER LÍTIL STAÐSTEYPT BYGGING Á EINNI HÆÐ, BYGGT 1958, ÓSKAR EFTIR AÐ FÁ AÐ BÆTA VIÐ TVEIMUR GLUGGUM OG ÚTGÖNGUHURÐ Á NORÐURHLIÐ BYGGINGAR. UM ER AÐ RÆÐA STAÐSTEYPT HÚS Á STEYPTUM SÖKKLI OG EINANGRÁÐ AÐ INNANVERÐU, ÞÁRUJÁRNSKLETT AÐ UTAN OG MEÐ EINHALLA SPERRUPAKI.

ÖNNUR RÝMISSKIPAN ER:

HÚSIÐ SKIPTIST Í ALRÝMI MEÐ STOFU, HERBERGISKRÓK OG ELDHÚSI, ÁSAMT SALERI OG STURTU Í AUSTURHLUTA HÚSS, EN VINNUSTOFA ÁSAMT GEYMSLUSKÁPUM Í VESTURHLUTA BYGGINGAR. INNVEGGIR ERU ÝMIST GIPSPLOTUVEGGIR Á 70 MM BLIKKSTÖÐUM MEÐ EINANGRUN EDA FORSTEYPTIR VEGGIR.

ATH. AÐ UM ER AÐ RÆÐA REINDARTEIKNINGAR FYRIR UTAN BREYTINGAR Á NORÐURHLIÐ BYGGINGAR. ENGIN BREYTING ER Á STÆRÐ BYGGINGAR


ÖLL INNTÖK ERU Í MATSHLUTA 01

SORPTUNNUR Á LÓÐ.

Í NÝJUM GLUGGUM ER TVÖFALT EINANGRUNARGLER K-GLER.

LOKUD RÝMI LOFTRÆST OG NIÐURFÖLL Í BLAURÝMUM.

STÆRÐIR MHL 02		
ÍBÚÐ	99,8 m <sup>2</sup>	34,8 m <sup>2</sup>
VINNUSTOFA	81,0 m <sup>2</sup>	28,2 m <sup>2</sup>
SANTALS	180,8 m <sup>2</sup>	63,0 m <sup>2</sup>
LÓÐARSTÆRÐ		668,2 m <sup>2</sup>
NÝTINGARHLUTFALL		0,09
BRUNAVARNIR		
HÚSINU ER SKIPT NIÐUR Í EITT BRUNAHÓLF.		
ALLAR BRUNAVARNIR ERU Í SAMRÁÐI VIÐ BRUNAMÁLA FYRIRVÖLD SVO OG STAÐSETNING REYKSKYNJARA OG SLÖKKVITÆKJA.		

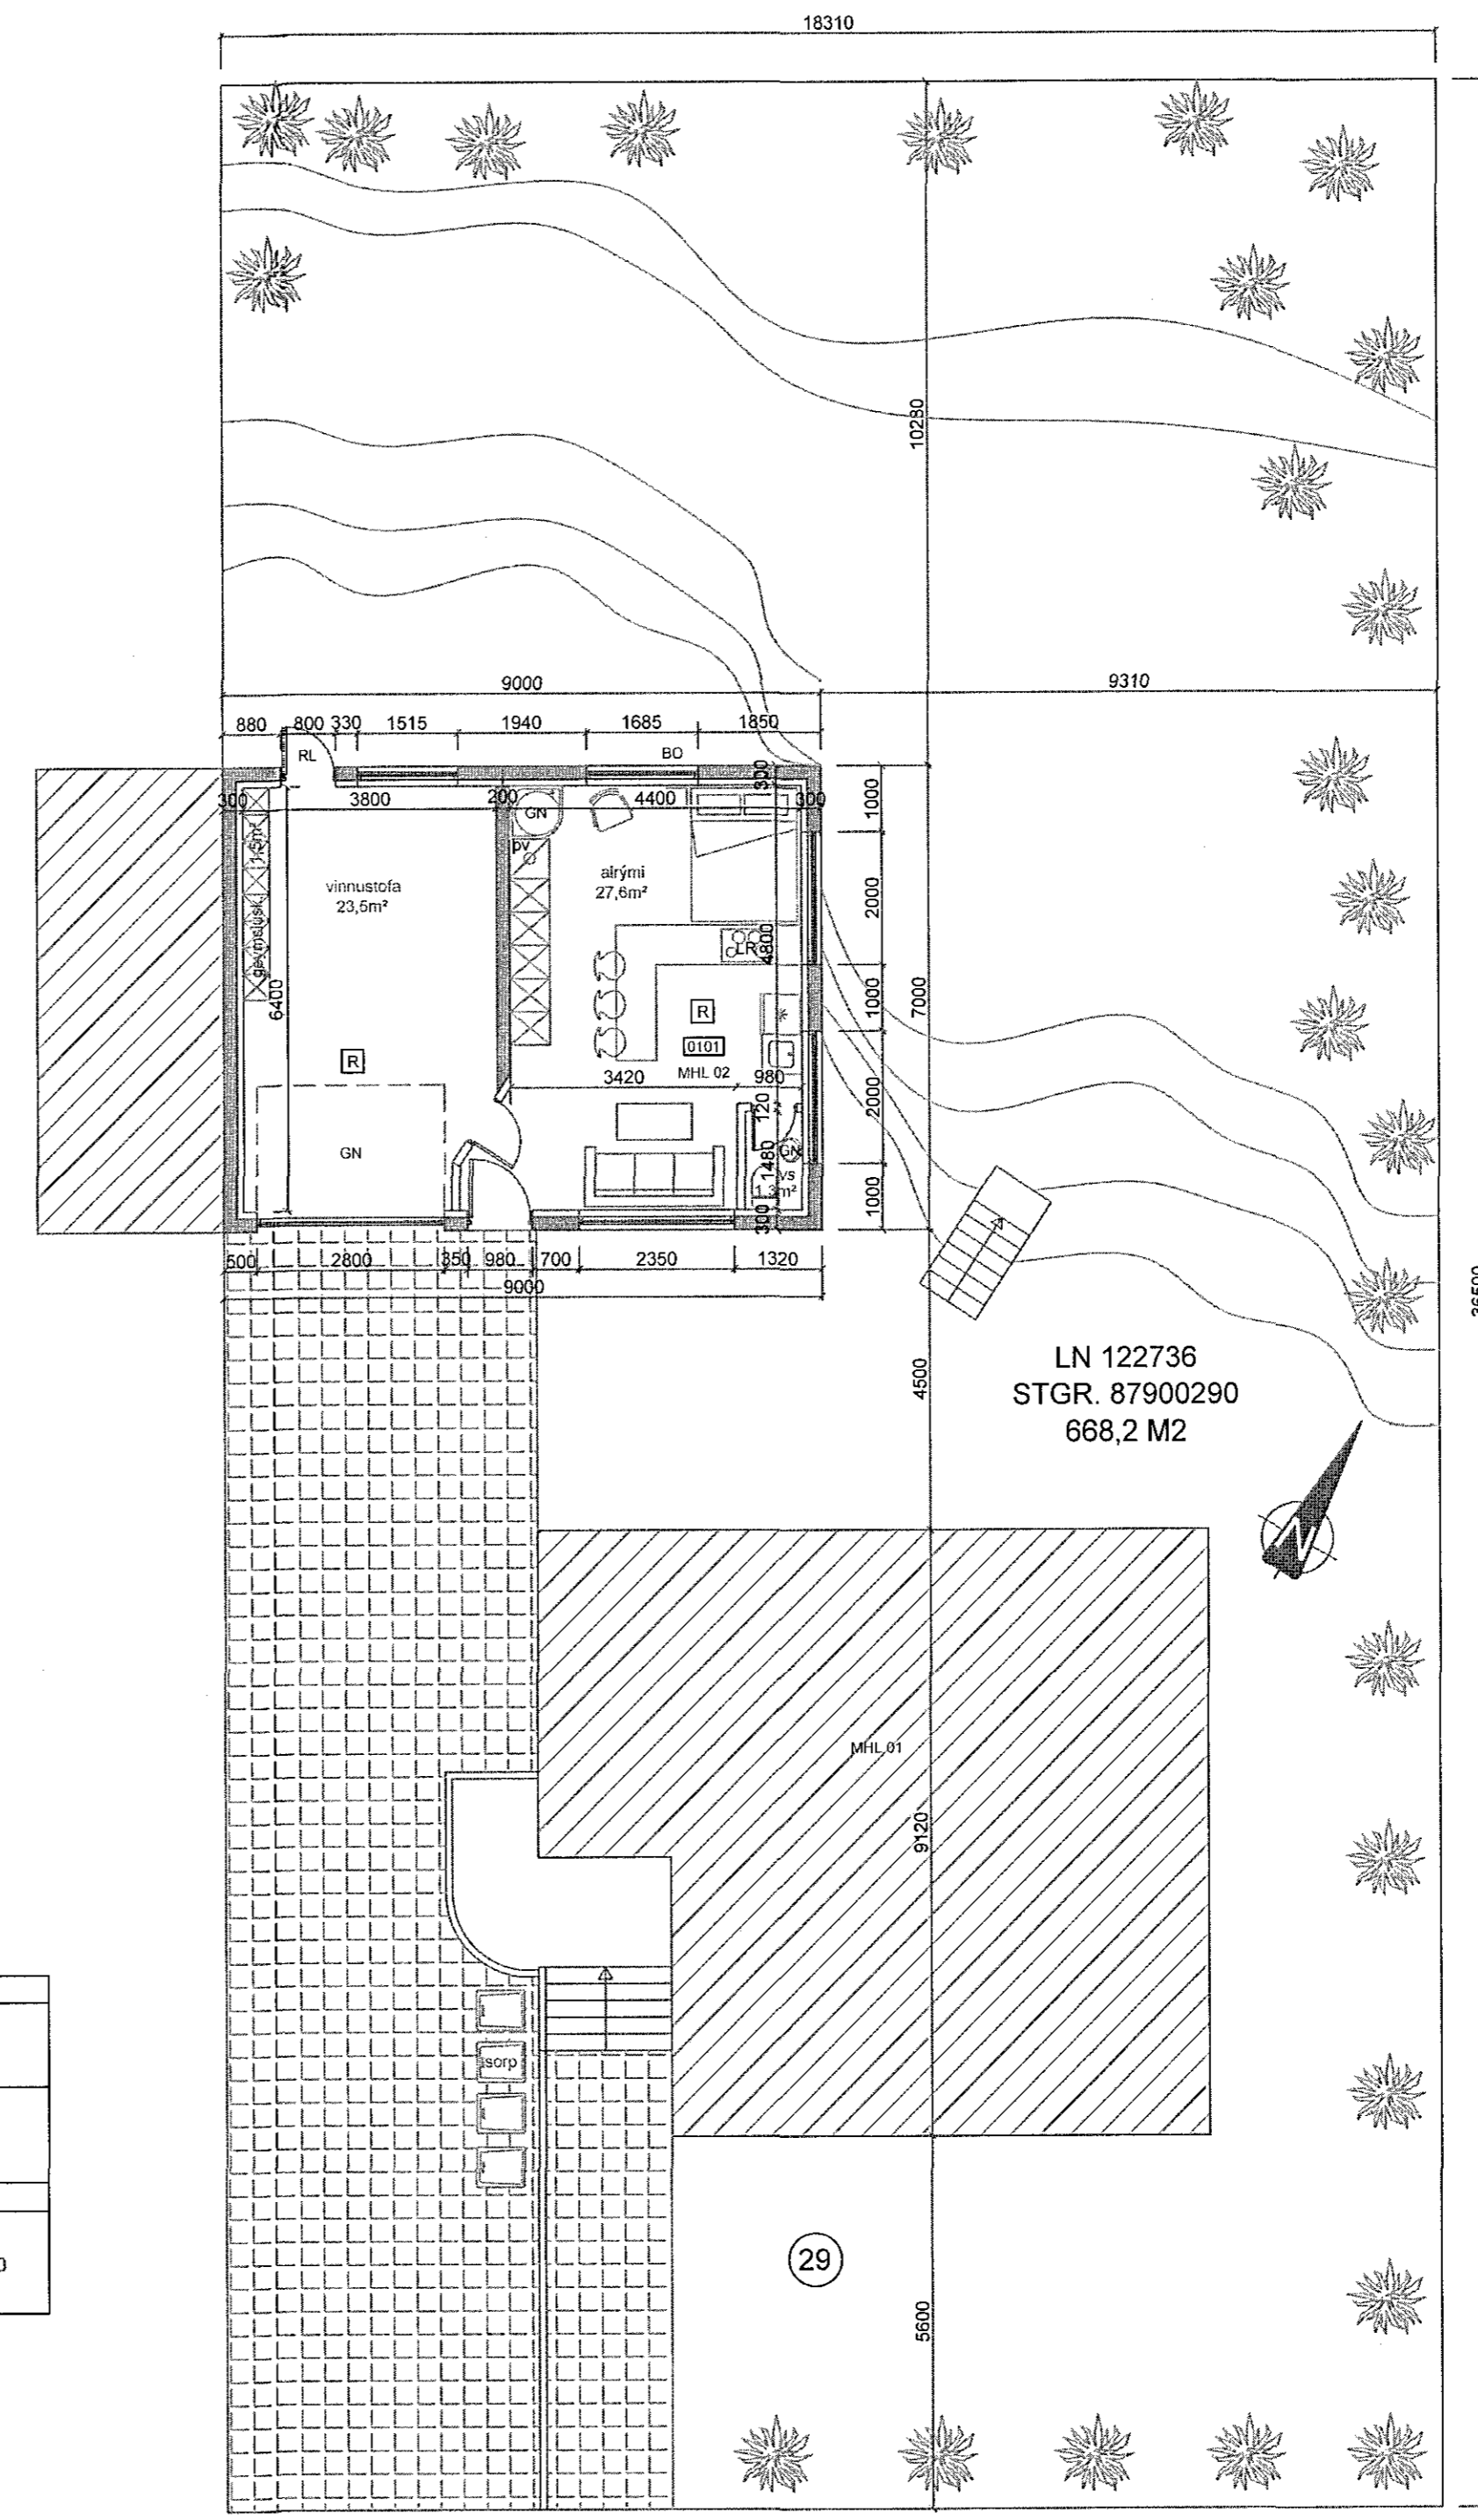

GRUNNMYND  
1:100

Samþykkt þann  
17. ágú. 2016  
Byggingafulltrúi Hafnarfirði

BREYTINGAR	NR.	DAGS.	BREYTING	SP.

K.J. HÖNNUN EHF 091162-3509  
TEL: 554-3232  
TEL: 899-3234  
E-MAIL: kjhonnun@visir.is

HÖNNUN - SKIPULAG - RÁÐGJÖF  
KJARTAN RAFNSSON FÍLIDSA 270365-3539  
JÓN M. HALLDÓRSSON BYGGINGAFR. 091162-3509

VERK  
T JARNARBRAUT 29 - MHL 02  
HAFNARFJÖRÐUR

TEIKNING  
AFSTÖÐUMYND, BYGGINGARLÝSING  
OG GRUNNMYND

KVARÐI  
1:500, 1:100

DAGS.  
12.07.2016  
TEIKNAD AF  
KR IMH

TEIKNING NR.

10-01