

01107b 1609 b08





Samþykkt þann
05. okt. 2016
Byggingafulltrúinn í Vaxarholti

AUSTURHLID

VESTURHLID

SUÐURHLID

NORDUEHLID

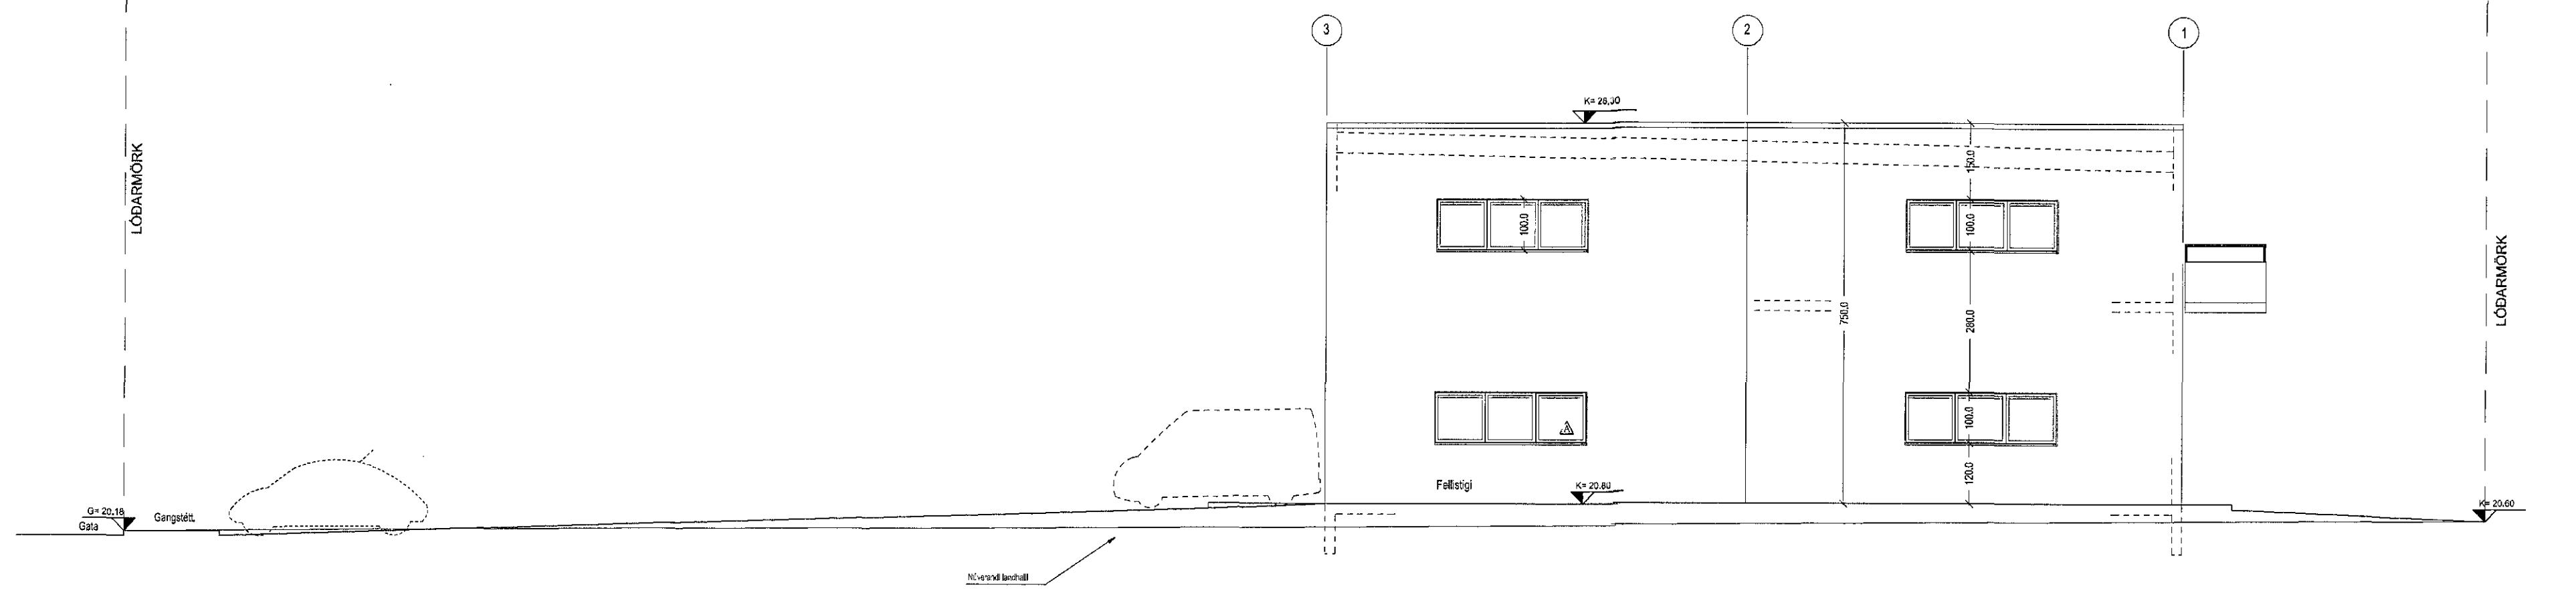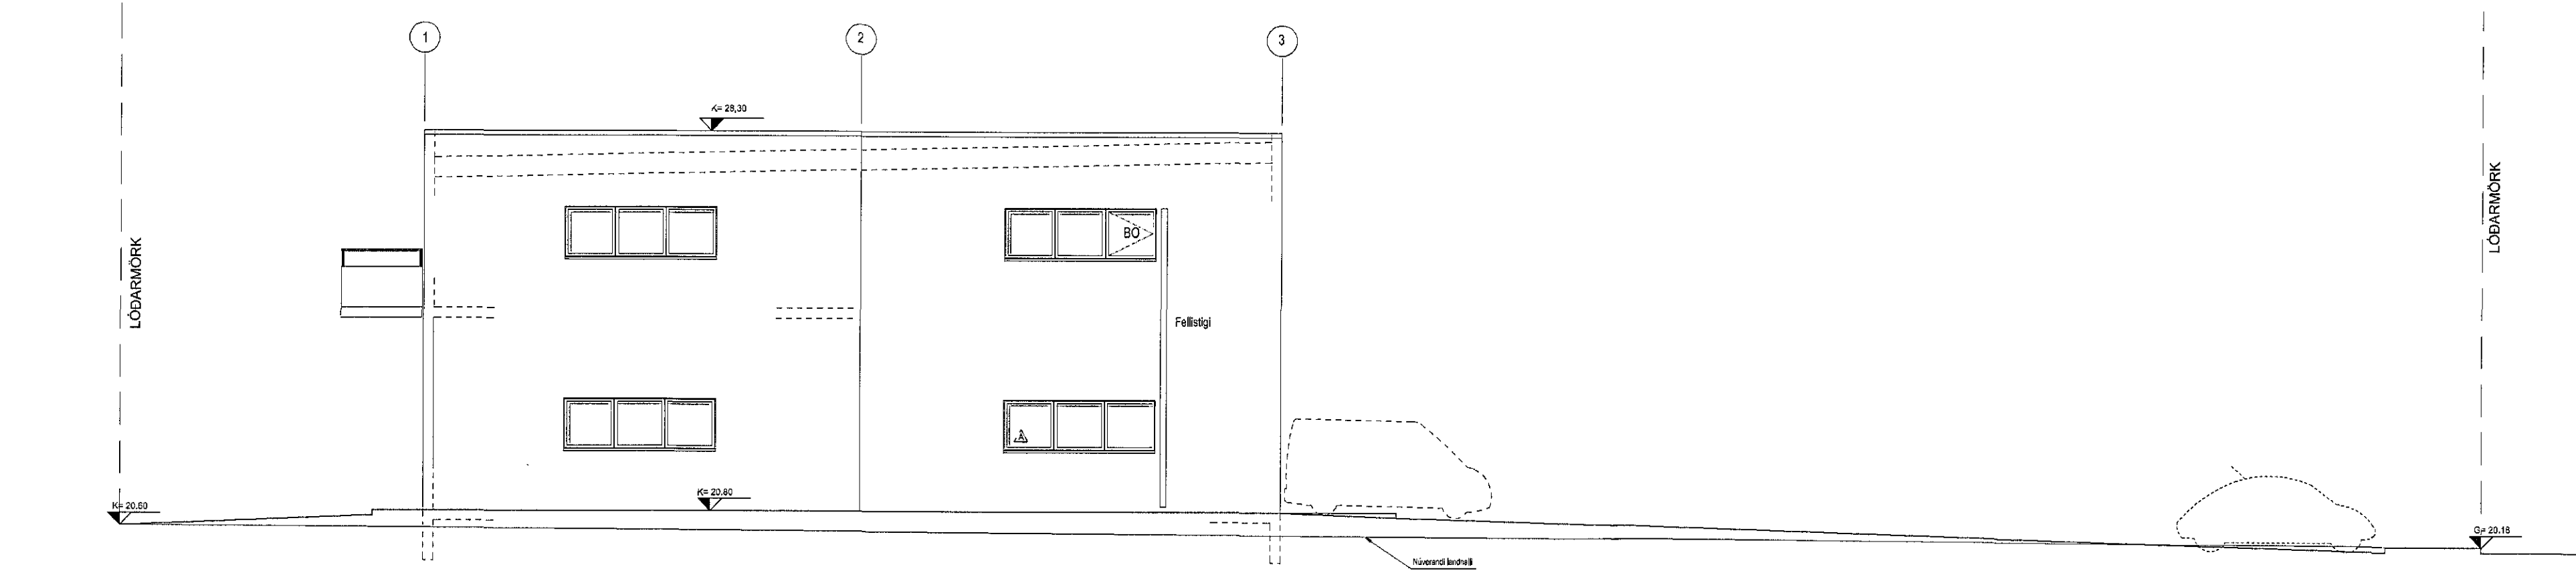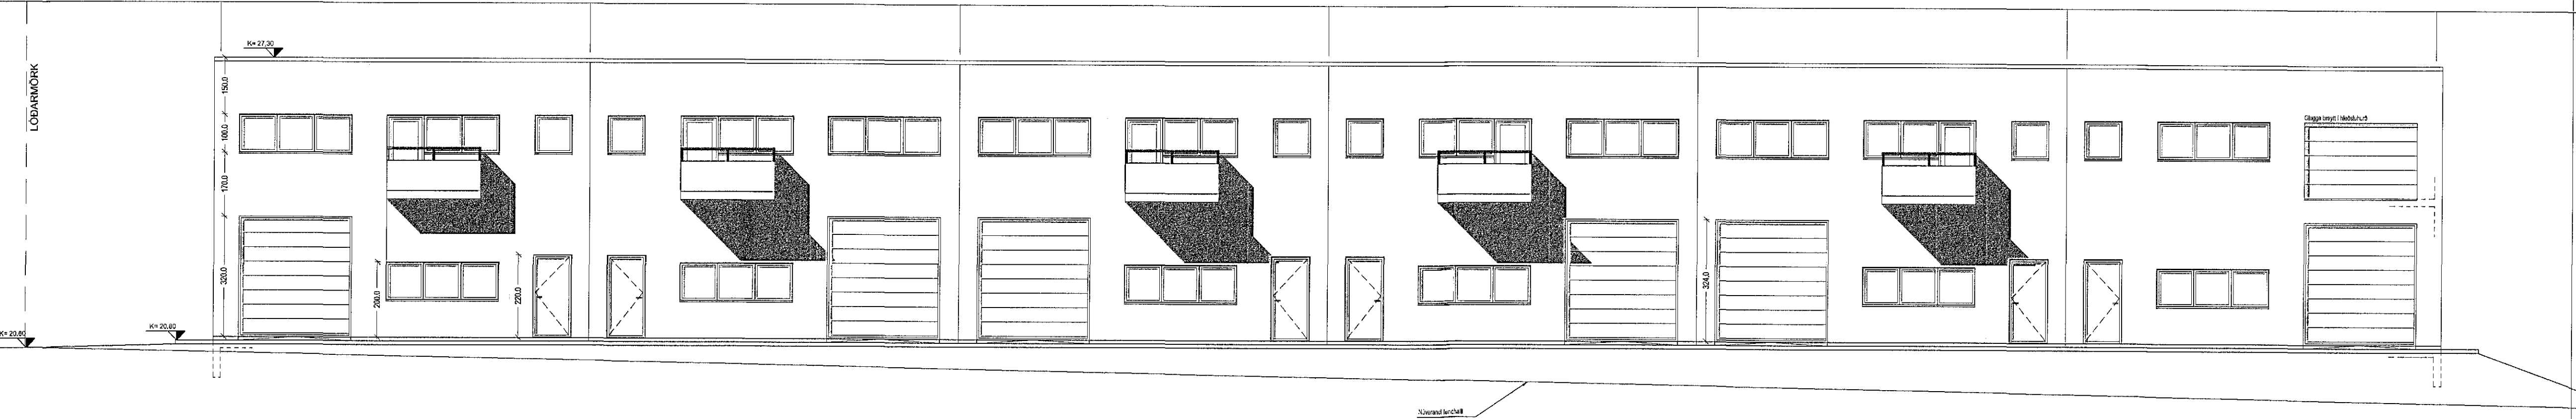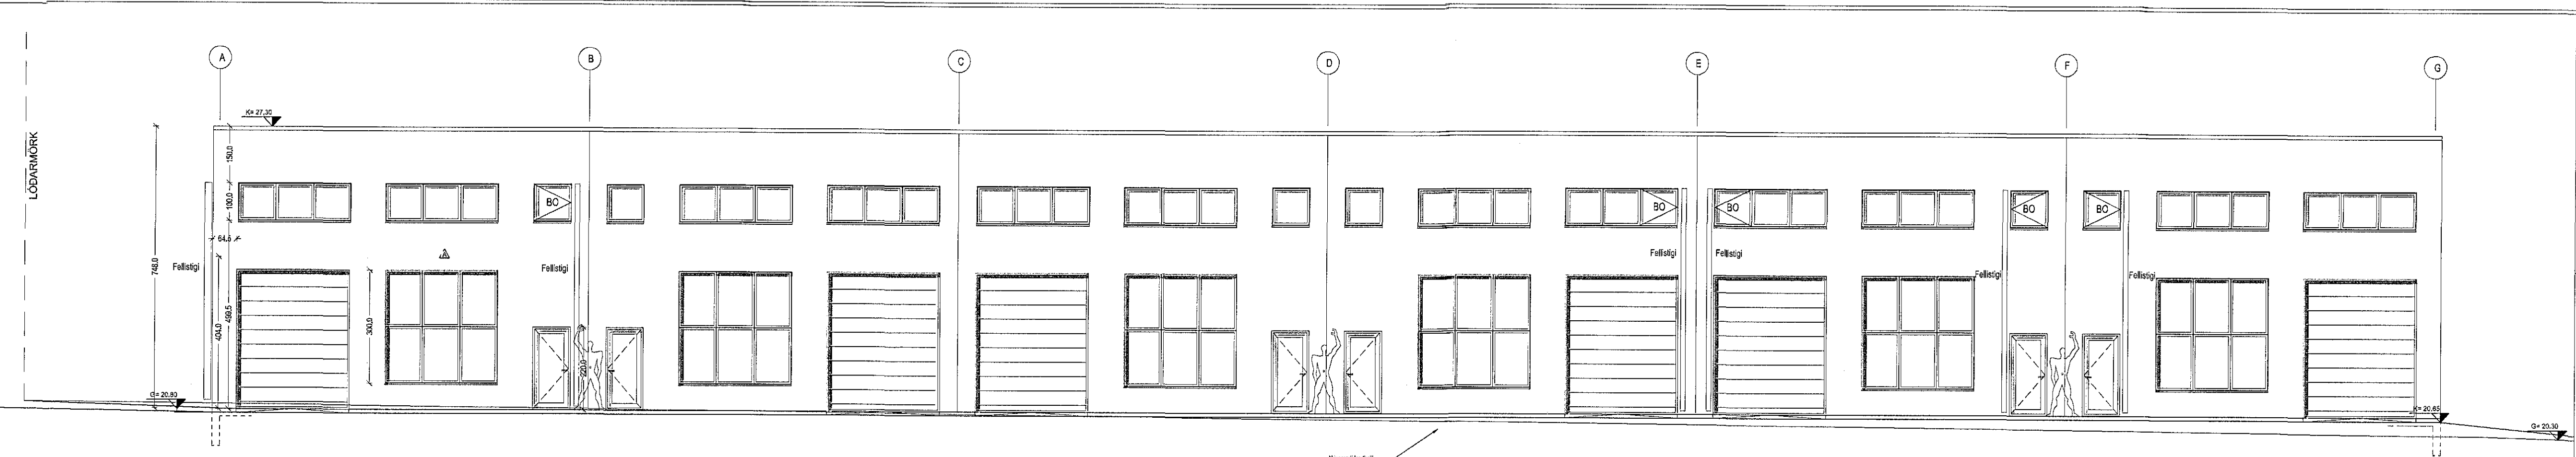

E. Svafri skráðar á 0101 fellað út	30.09.2016
D. Sökum bætt við	23.11.2015
C. Bætt við glugga á gólfum, skýggi, skisa tjoti	23.11.2015
B. Bætt við glugga á gólfum, skýggi og skisa tjoti	23.09.2010
A. Rými 0201 og 0206 stækkuð, bætt við glugg	18.06.07
BREYTINGAR:	DAGS:

LYKILMYND:

VERKKAUPI:

Yfirfarið af
Rafraen undirritun
f.h. BT - GR
5.10.2016

BYGGINGARHLUTI: NORDURHILLA & HAFNARFERI
ADALUPPDRAETTUR
SNIÐ OG ÚTLIT

VERK: 1102 North
KVARDI: 1:100 TEIKNAD: JDP
DAGS: 22.03.2011 SKRA: 1102-north-ritekn.dwg

ÚTI **INNI**

ARKITEKTAR
ÞINGHOLTSSTRÆTI 27 101 REYKJAVÍK
Símanúmer 5527660 A 5527660 FAX 5527661
Netfang: g@u.is
Veffang: http://www.u.is
BALDUR Ó. SVAVARSSON 120351-5149 ARKITEKTAR FAI
JÓN ÞÓR ÞORVALDSSON 021258-7579 ARKITEKTAR FAI
TEIKNINGARNR: **A-103** BREYTING: **E**

