

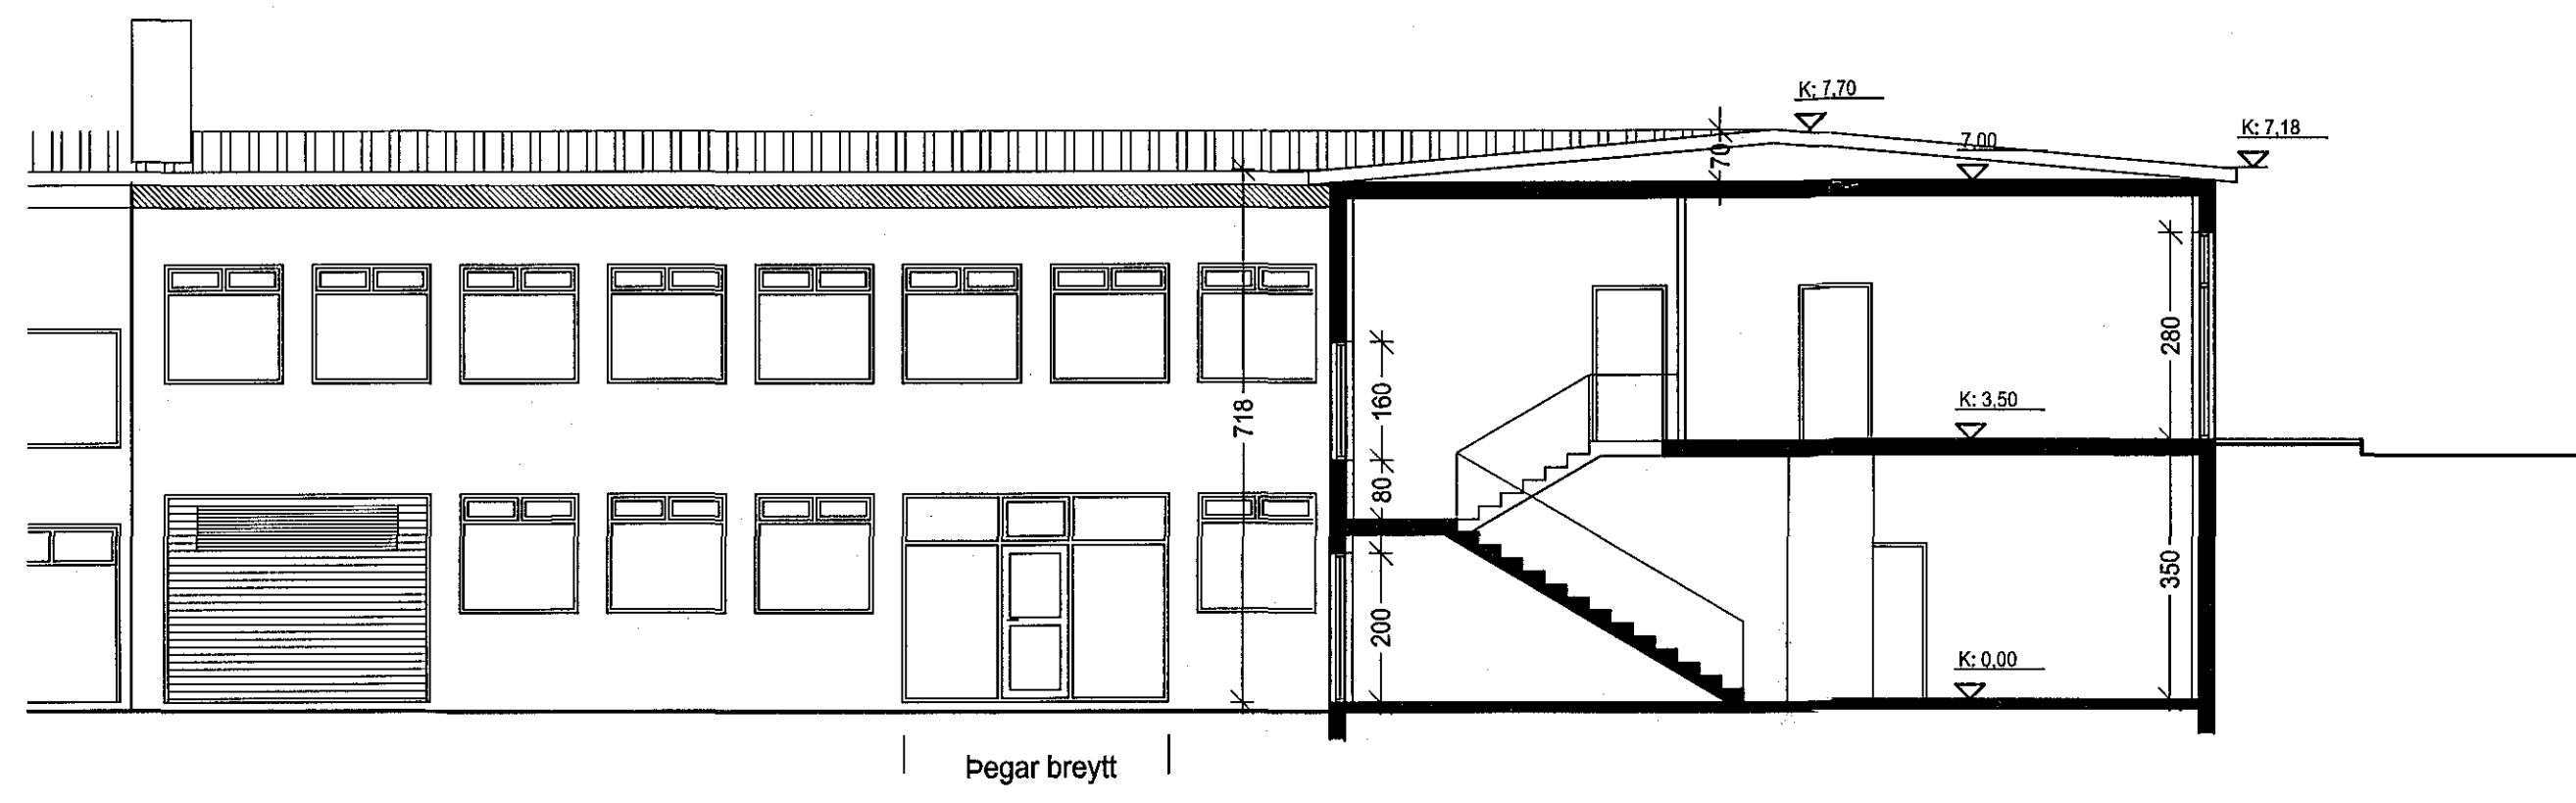


Samþykkt þann
19. okt. 2016
Byggingatillitunir Hafnarfjörð

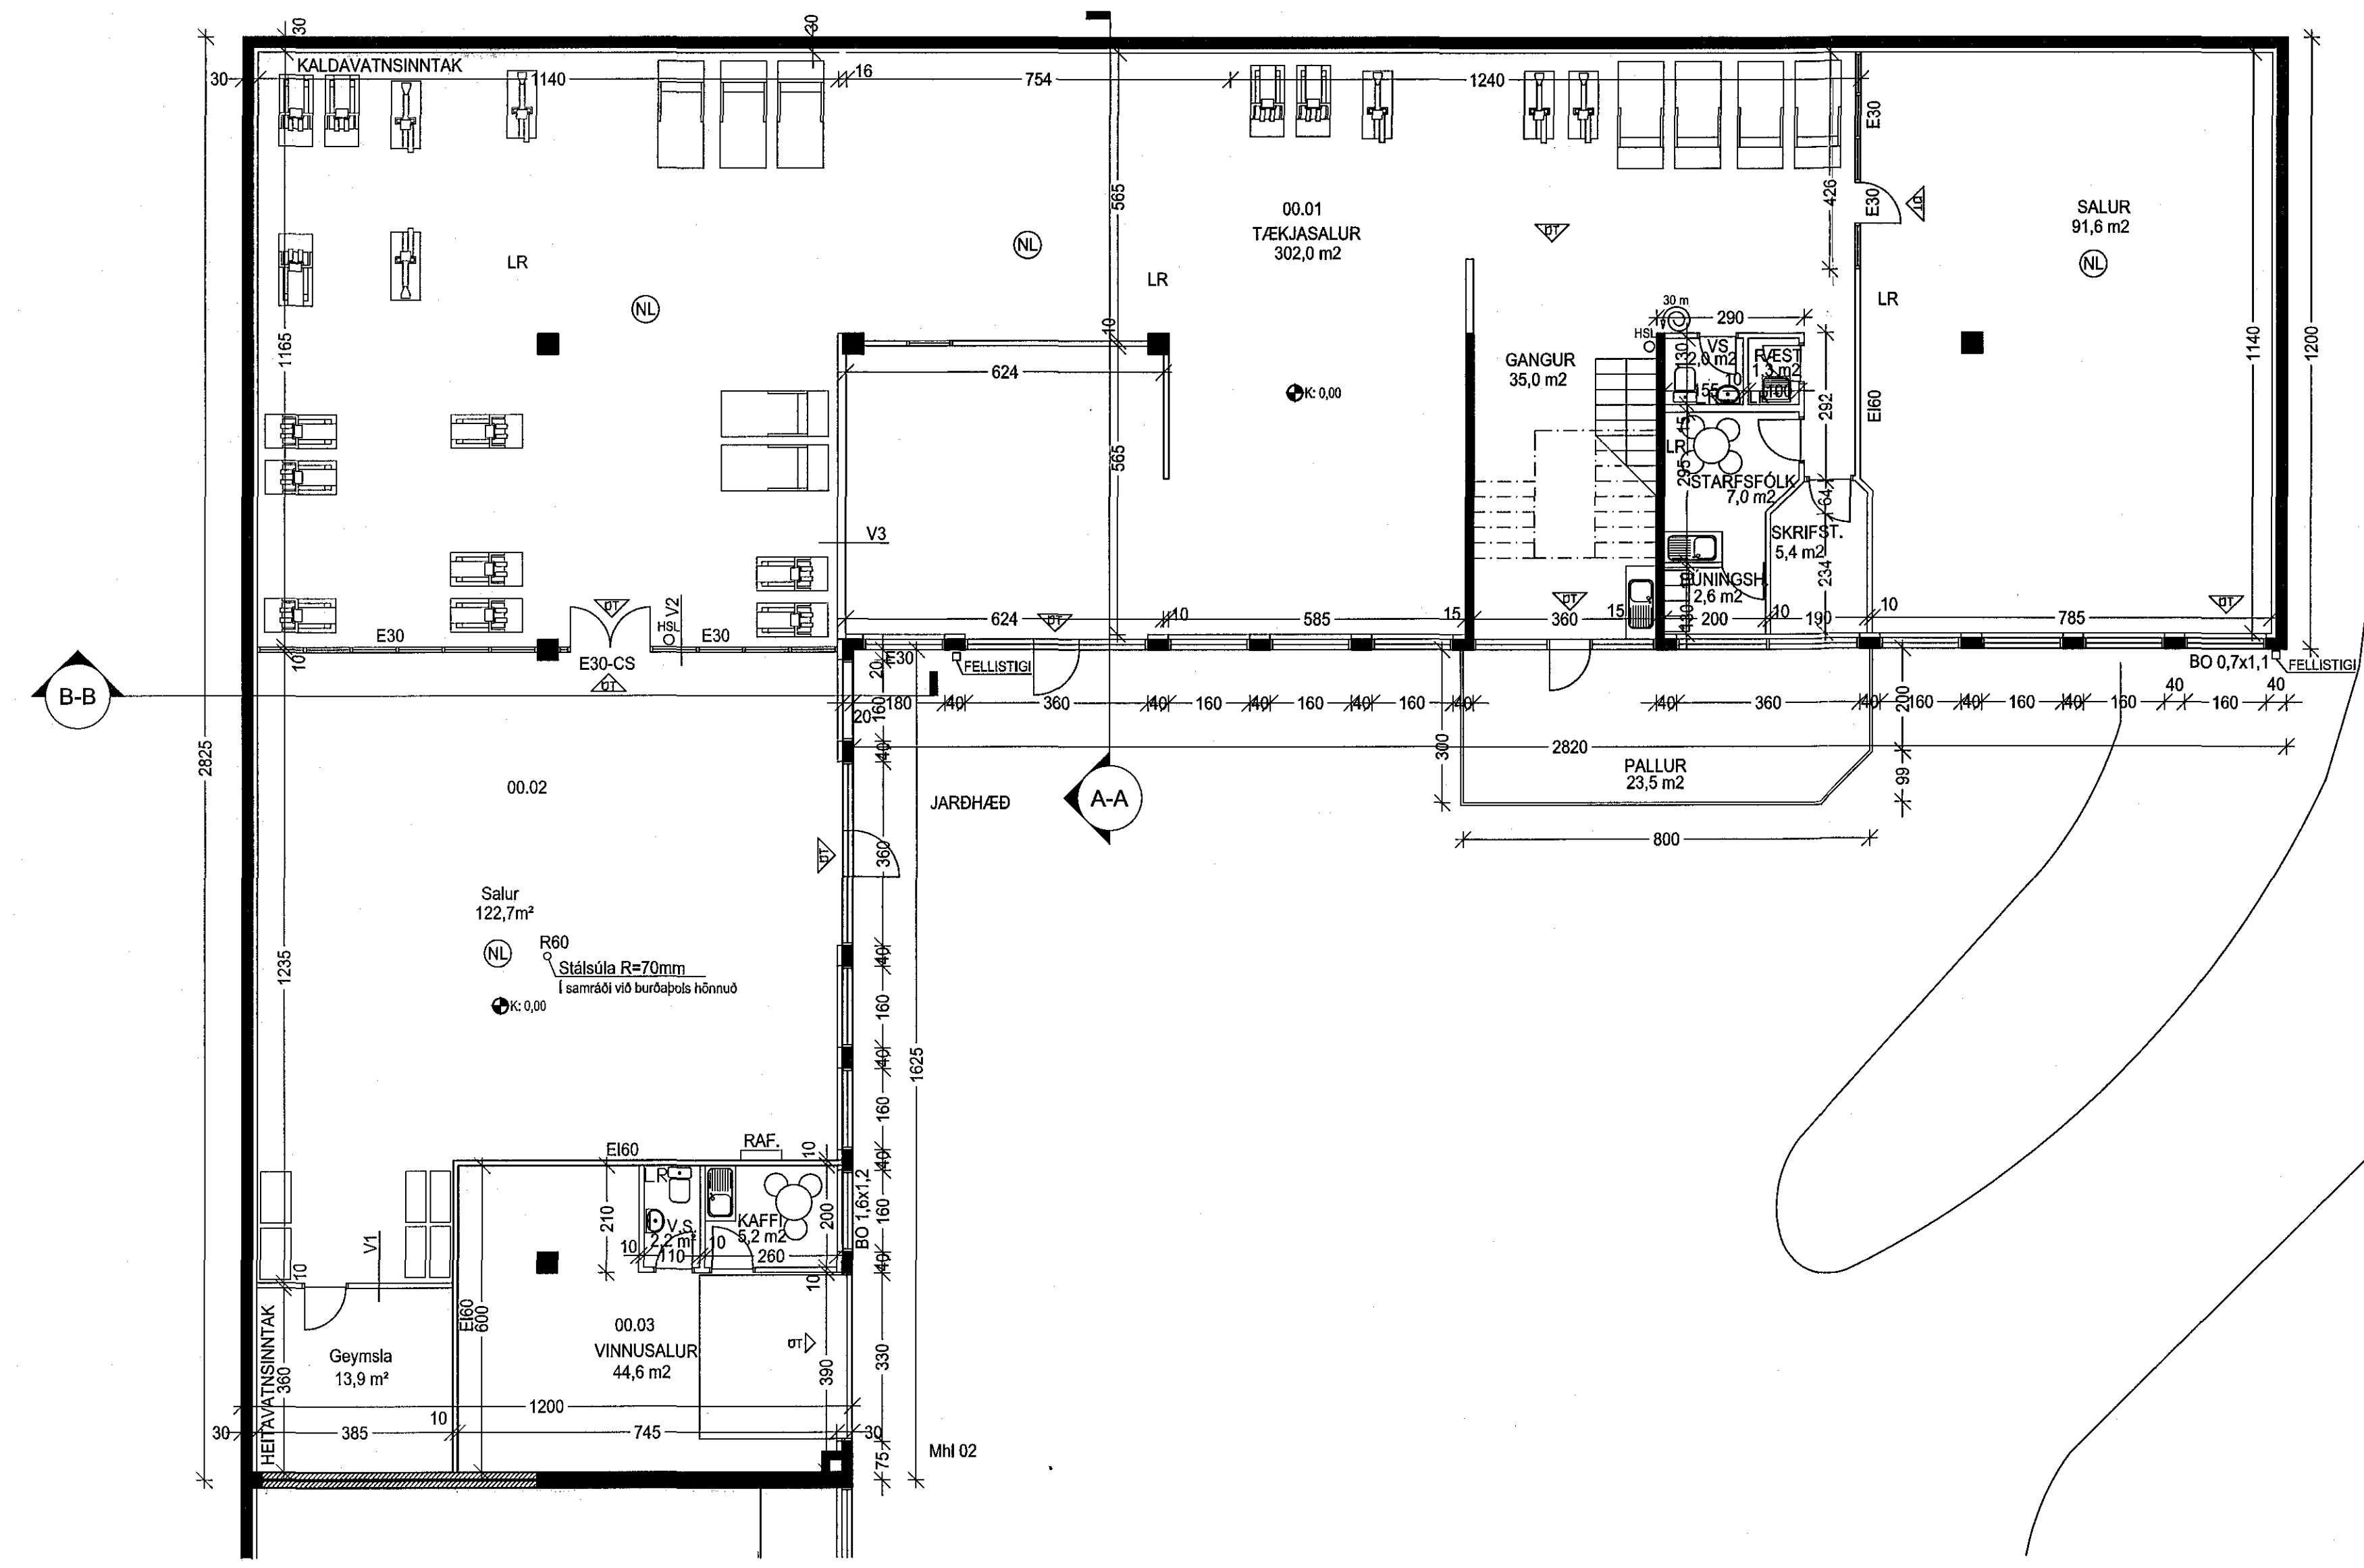

Digitally signed by
Gunnar H. Kristjánsson
DN: cn=Gunnar H.
Kristjánsson, o=Gunnar
H. Kristjánsson on-behalf
of=BRUNAHÖNNUN, sf
e=gunnarbrun@gmail.co
m
Reason: I have reviewed
this document
Location:
Date: 2016-10-13 11:42Z

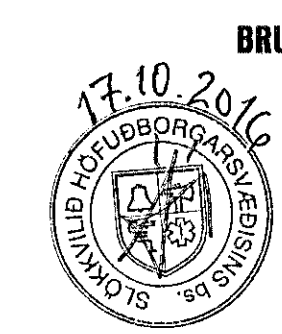

Dalshraun 11
Hafnarfjörður
Grunnmynd
Snið

Hannað / teiknað: ff Verknúmer: 97-
Mælikvæði: 1/100, 1/500 Dagsetning: 26.08.2016

Teikn.nr. 102

Alaðhönnuður:
Frjótt Frjóttsson arkitekt Fat, Kt: 211256-4519
17.10.16

Studio F - arkitektar
Kelduhvammur 6, 220 Hafnarfjörður
Kt: 430707-1670 S: 571 0202 / 864 9610 Netf: studiof@islandia.is