


# NORÐURHELLA 7 HAFNARFIRÐI

Samþykkt þann  
19. okt. 2016  
Byggingaútlitunin Hafnarfirði

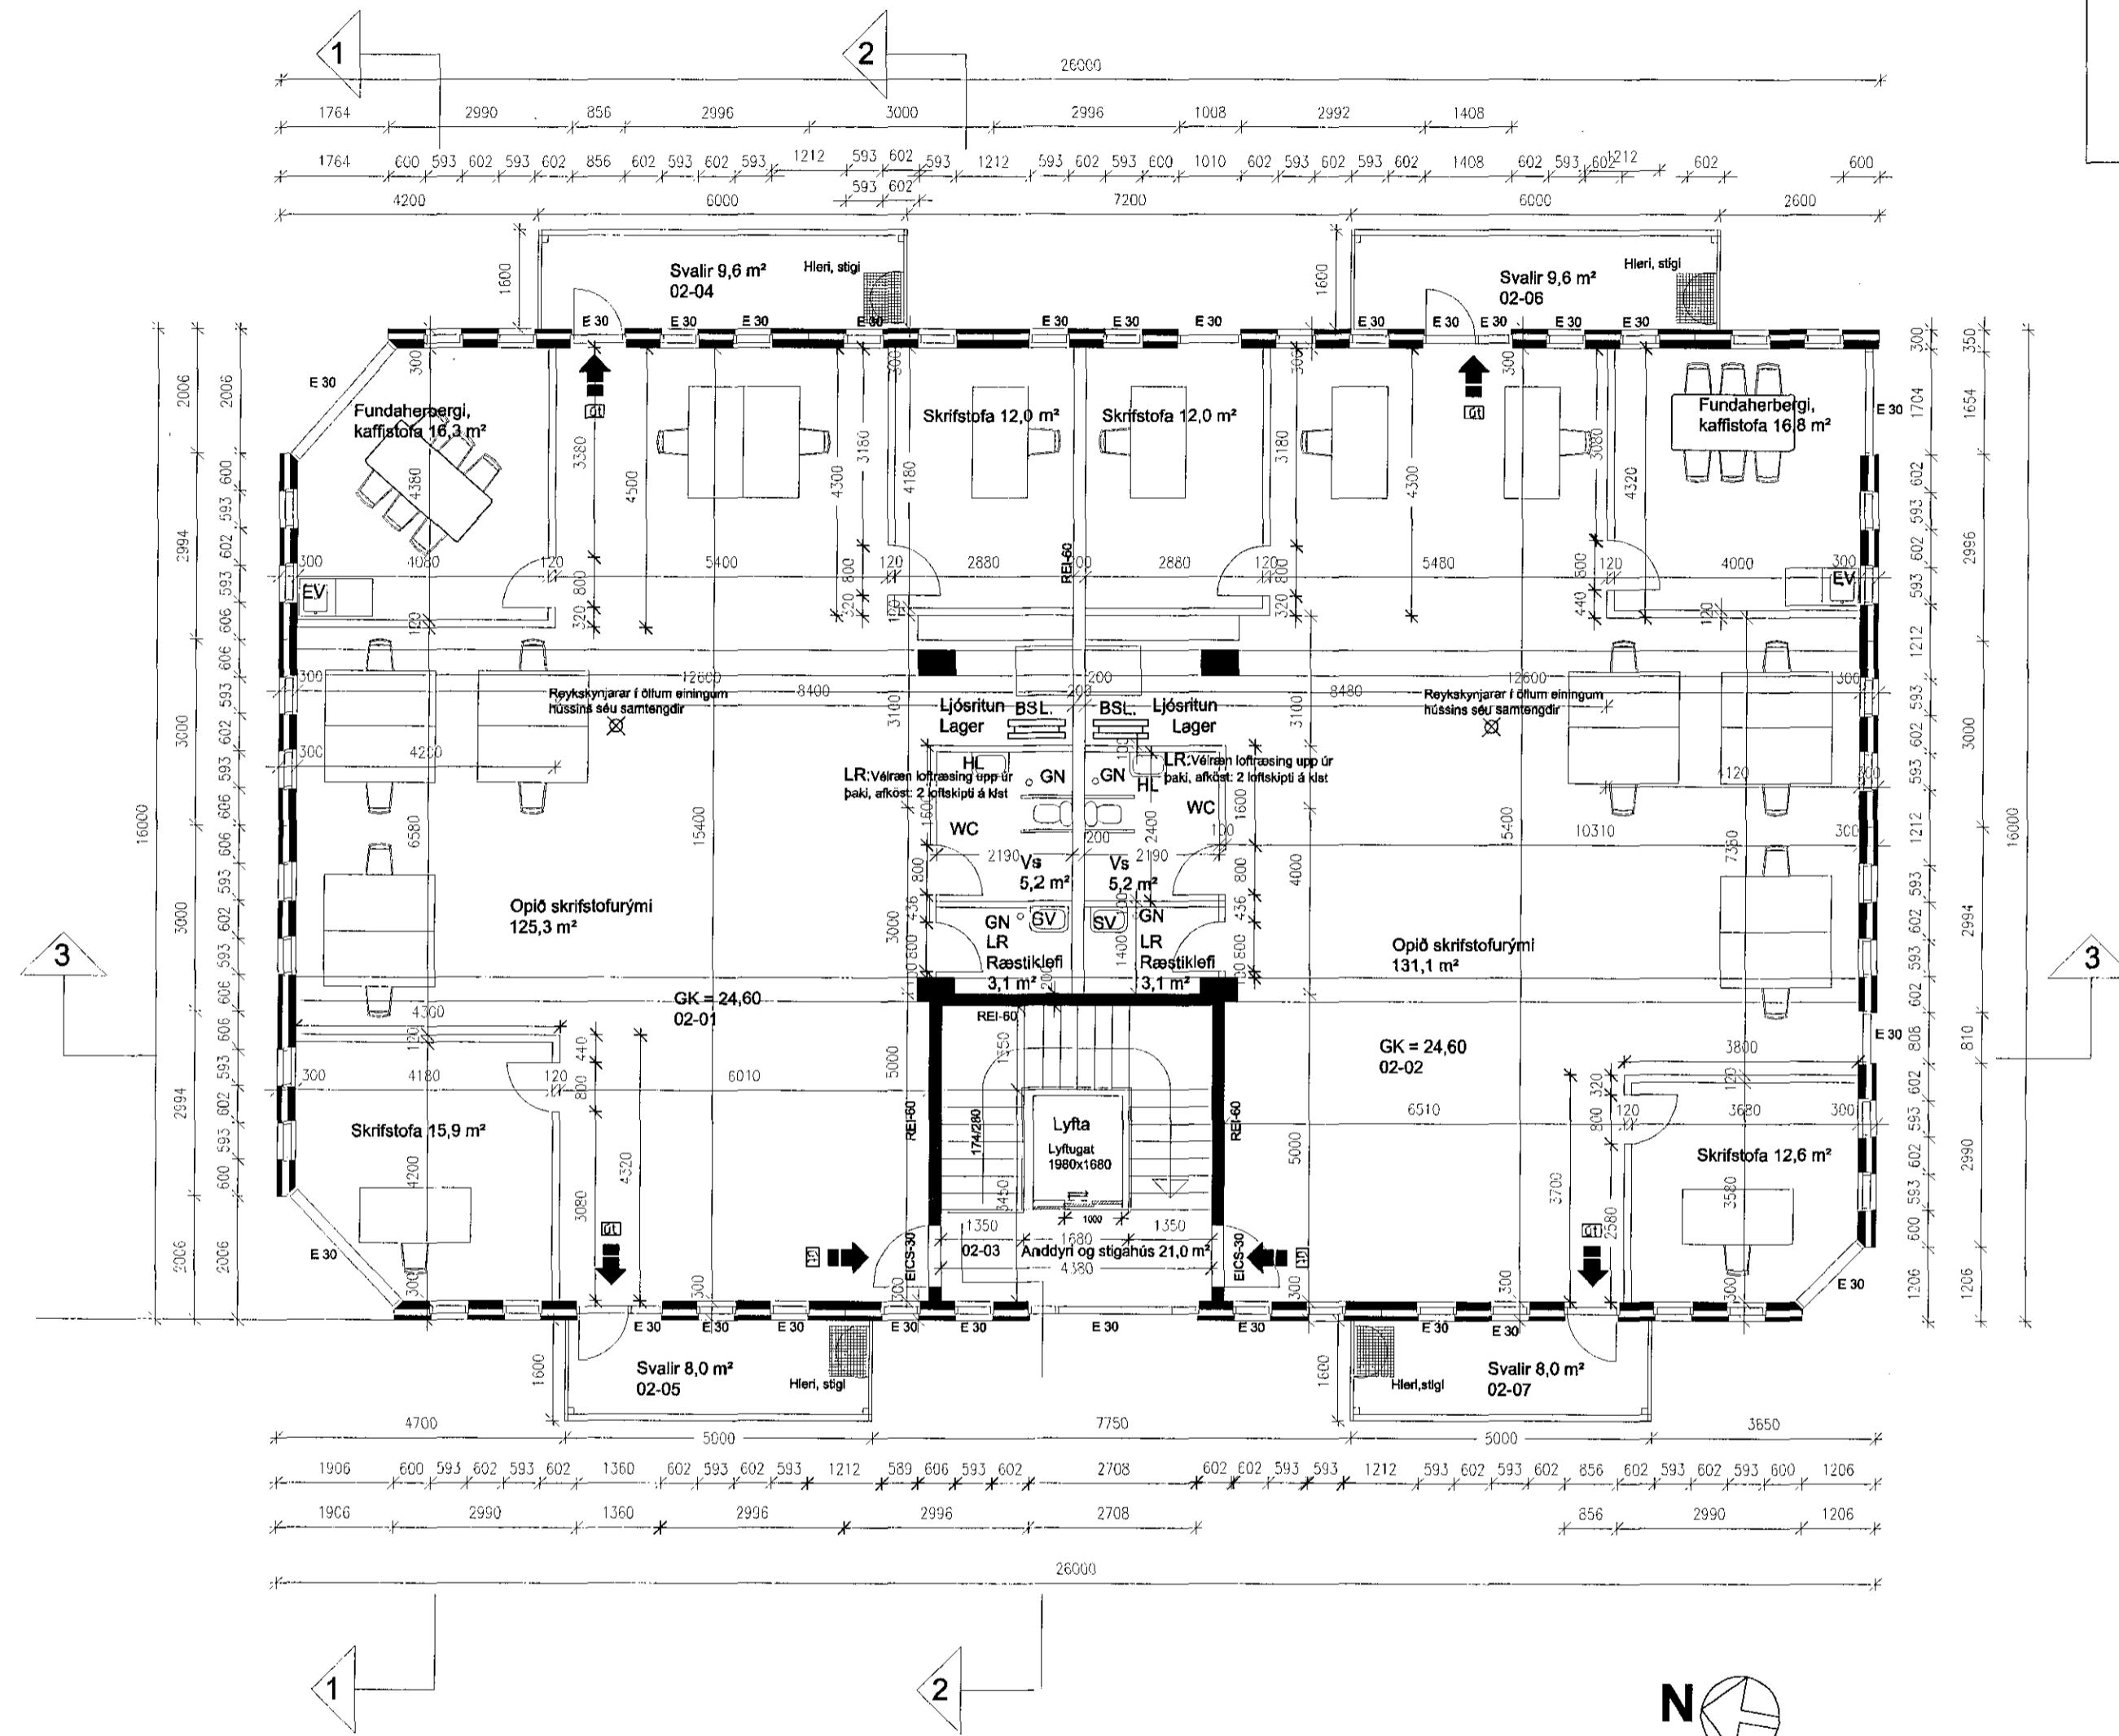

18.10.2016  
Breytt: 18. okt. 2016 vilytu  
Breytt: 1. okt. 2016

GRUNNMYND 2. HÆÐAR MKV. 1:100

VERKFRÆÐISTOFA	HALLDÓRS HANNESSONAR GUNNARSSUNDI 10 HAFNARFIRÐI	S. 8989455 hallhannes@gmail.com
Norðurhella 7 Hafnarfirði		Mkv. 1:100
Grunnmynd 2. hæðar		Reiknað H H
		Teiknað JH
		Kl. hönnuðar: 141139-2159
		Breytt: 1. sept. 2016
Verk: Norðurhella	Teikn.nr.: 2	Dags.: 12. apr. 2016