


NORÐURHELLA 7 HAFNARFIRÐI


Samþykkt þann  
19. okt. 2016  
Byggingatvívtrúinn Hafnarfirði

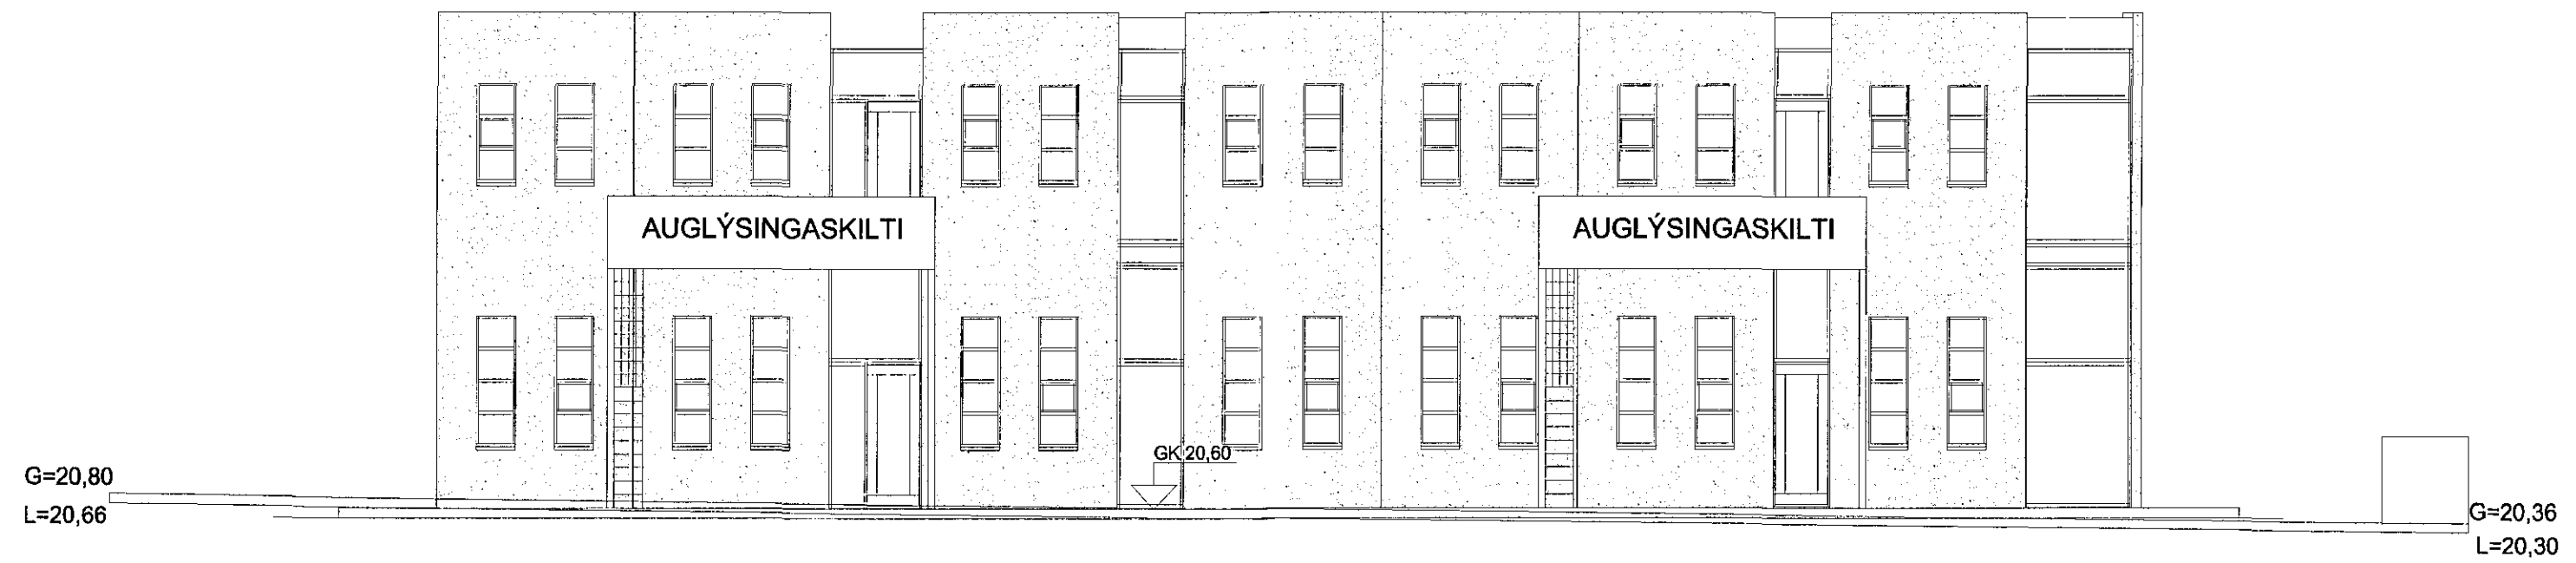

VESTURHLIÐ MKV. 1:100



AUSTURHLIÐ MKV. 1:100

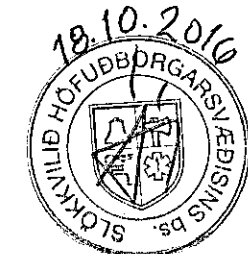

18.10.2016  
Breytt 18. okt. 2016 vísorpláta  
1. okt. 2016

VERKFRÆÐISTOFA		HALLDÓRS HANNESSONAR GUNNARSSUNDI 10 HAFNARFIRÐI	S. 8989455 hallhannes@gmail.com
Norðurhella 7 Hafnarfirði		Mkv. 1:100	
Útlitsmyndir; langhliðar		Reiknað H H	
		Teiknað JH	
		Kl. hönnuðar: 141139-2159	
		Breytt:	
Verk: Norðurhella	Teikn.nr.: 3	Dags.: 12. apr. 2016	