



# NORÐURHELLA 7 HAFNARFIRÐI


Samþykkt þann  
19. okt. 2016  
Byggingaulltrúnn *[Signature]* firði

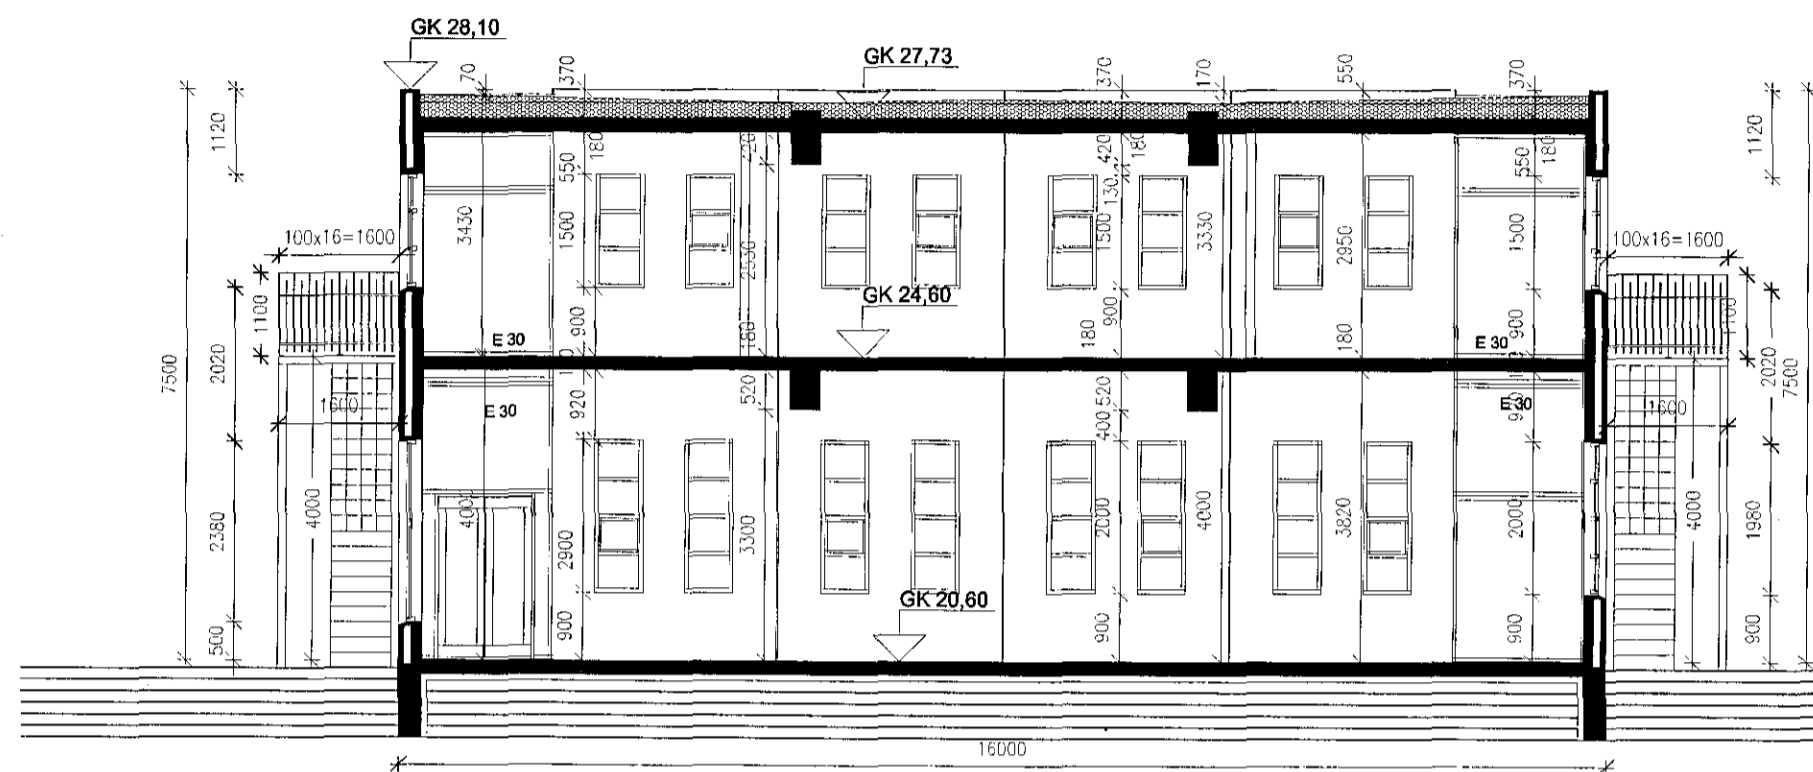


SNID 1-1 MKV. 1:100

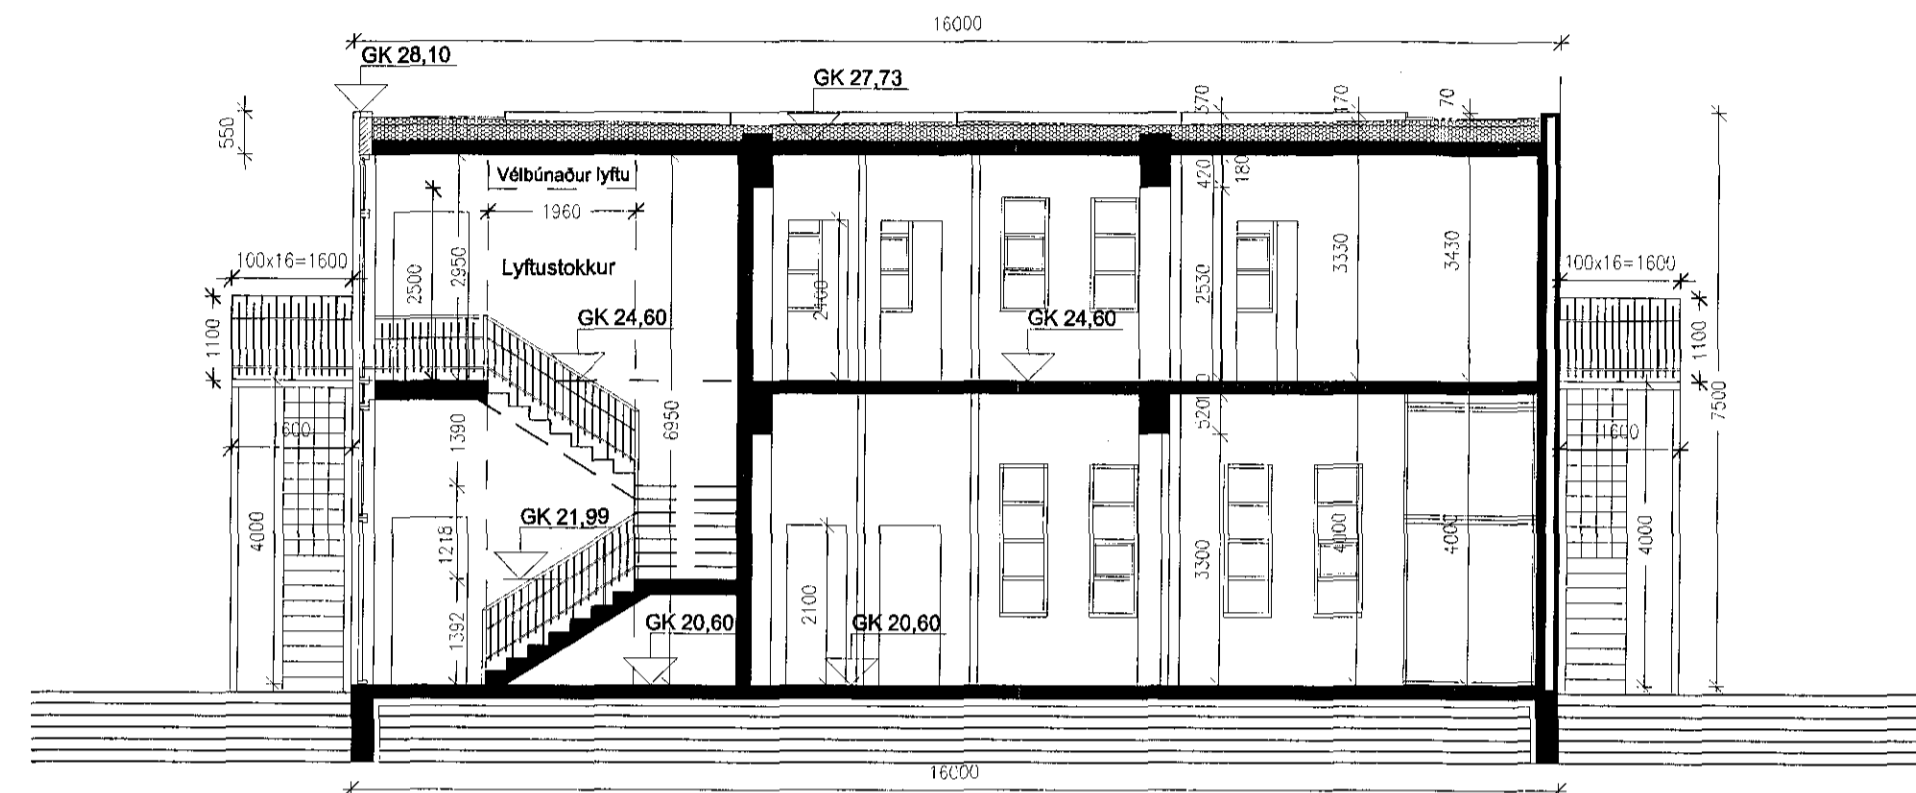

SNID 2-2 MKV. 1:100

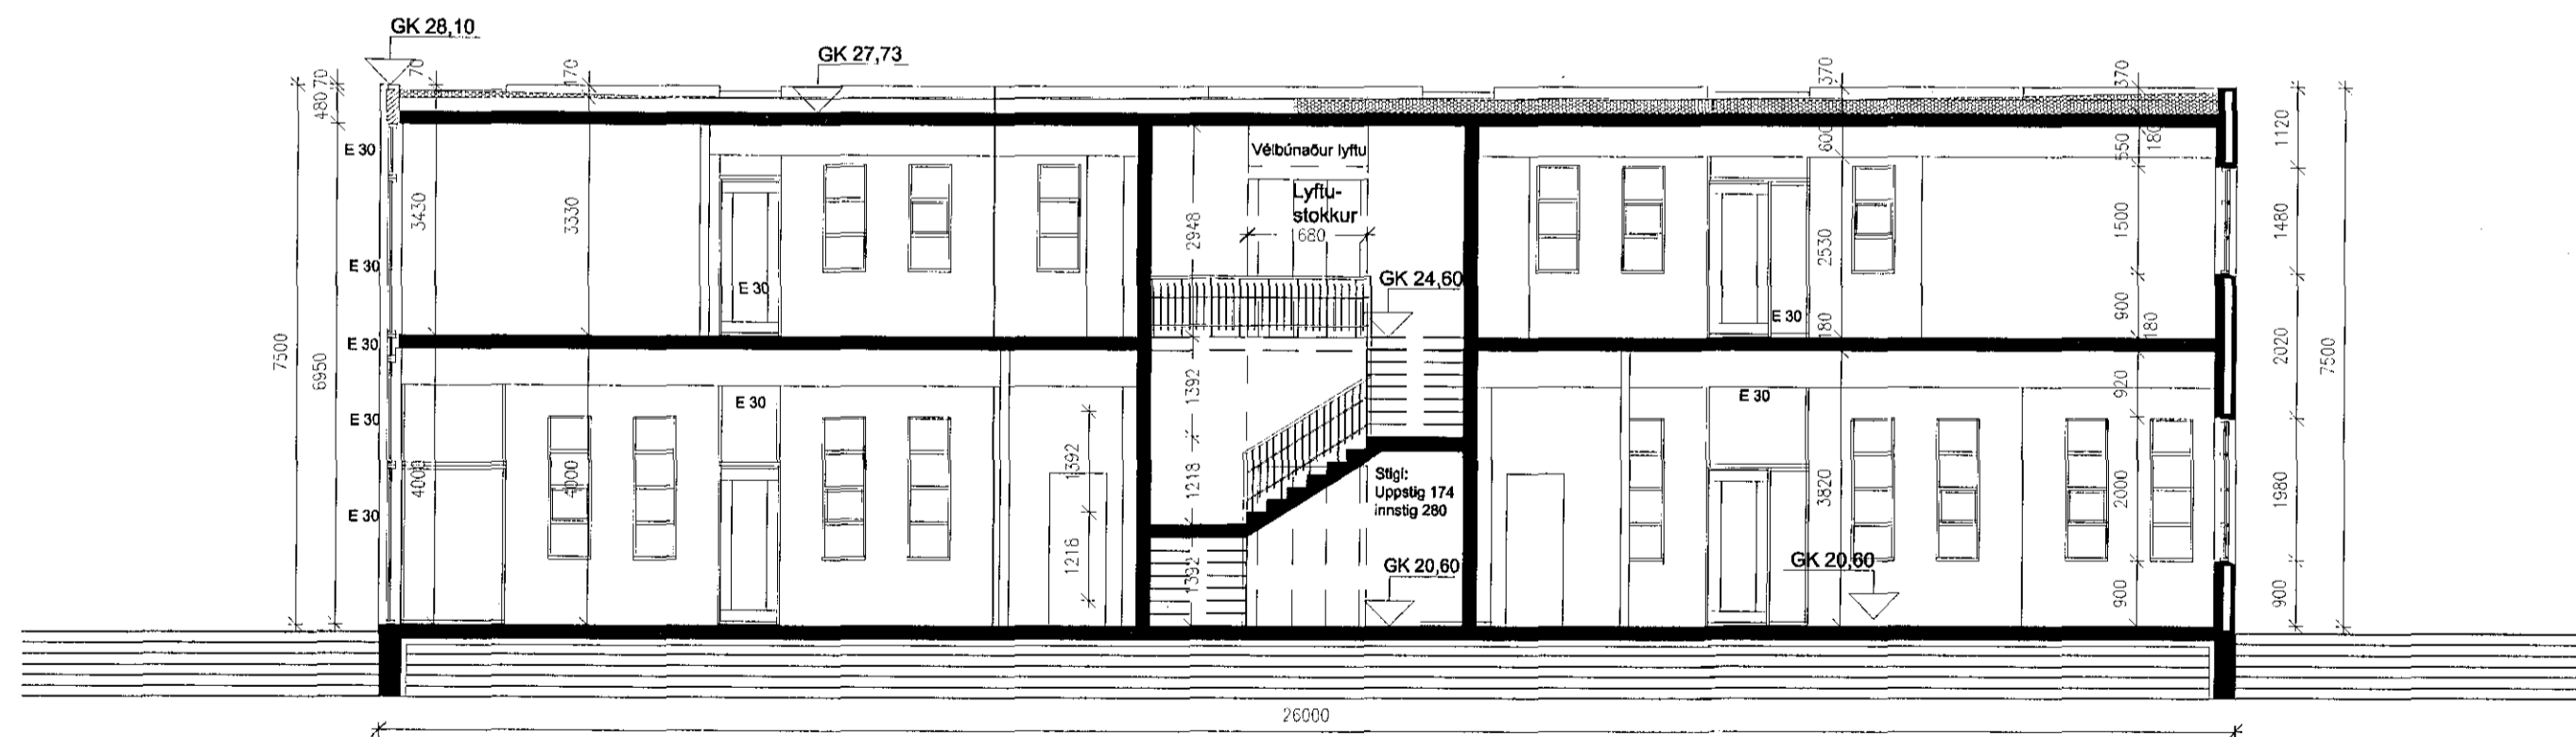

SNID 3-3 MKV. 1:100

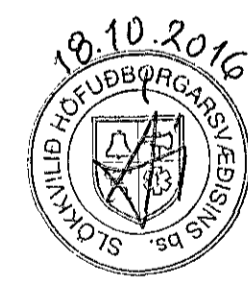

Breytt 18. okt. 2016 v/lyftu  
1. okt. 2016

*[Signature]*

VERKFRÆÐISTOFA HALLDÓRS HANNESSONAR S. 8989455  
GUNNARSSUNDI 10 HAFNARFIRÐI hallhannes@gmail.com

Norðurhella 7 Hafnarfirði  
Snið 1-1, 2-2 og 3-3

Mkv. 1:100
Reiknað H H
Teiknað JH
Kl. hönnuðar: 141139-2159
Breytt: 1. sept. 2016

Verk: Norðurhella Teikn.nr.: 5 Dags.: 12. apr. 2016