



NORÐURHELLA 7 HAFNARFIRÐI

Samþykkt þann
19. okt. 2016
Byggingaálfurinn *[Signature]*

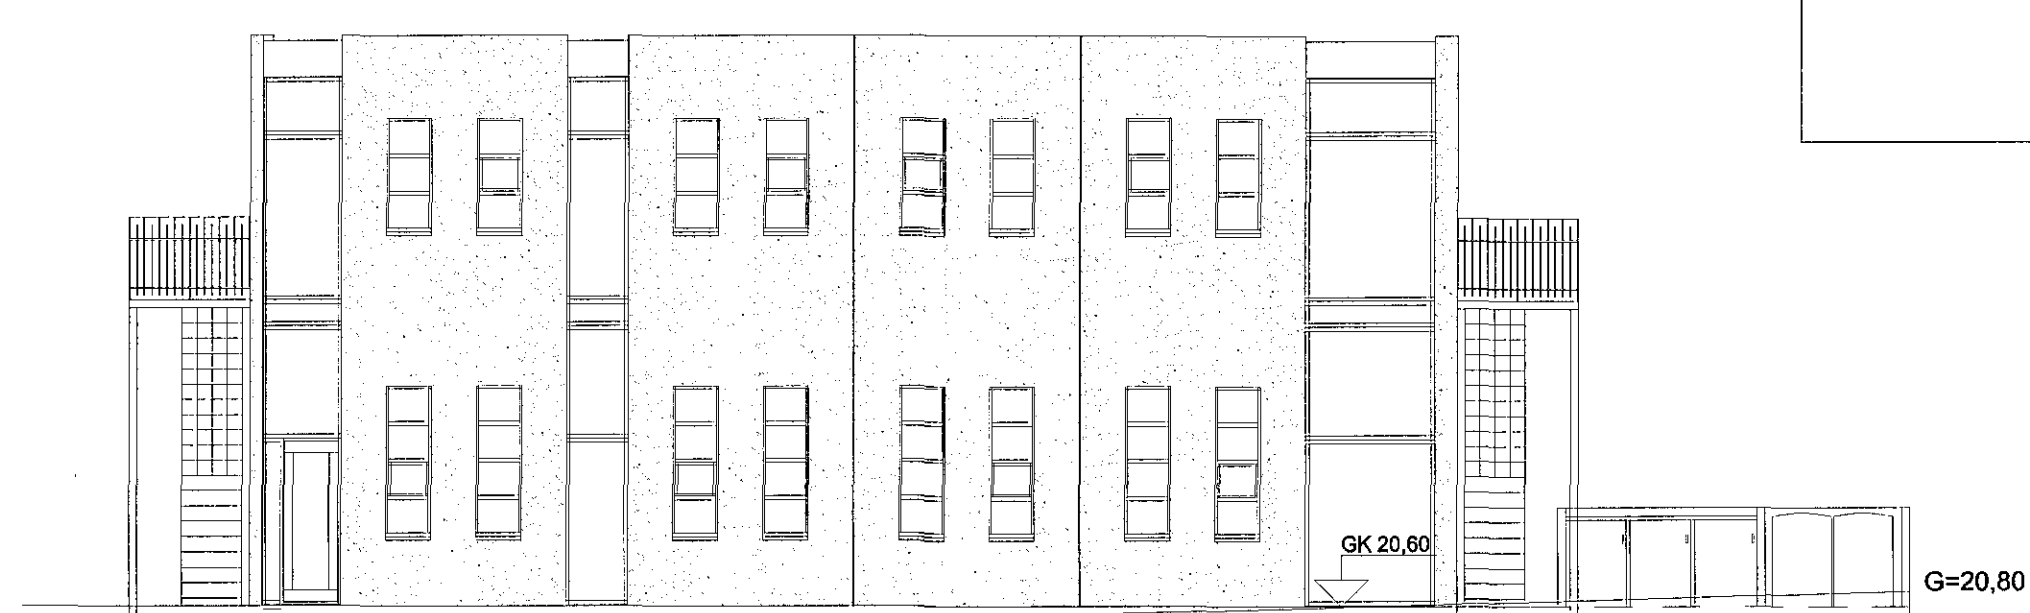


SÚÐURHLIÐ MKV. 1:100

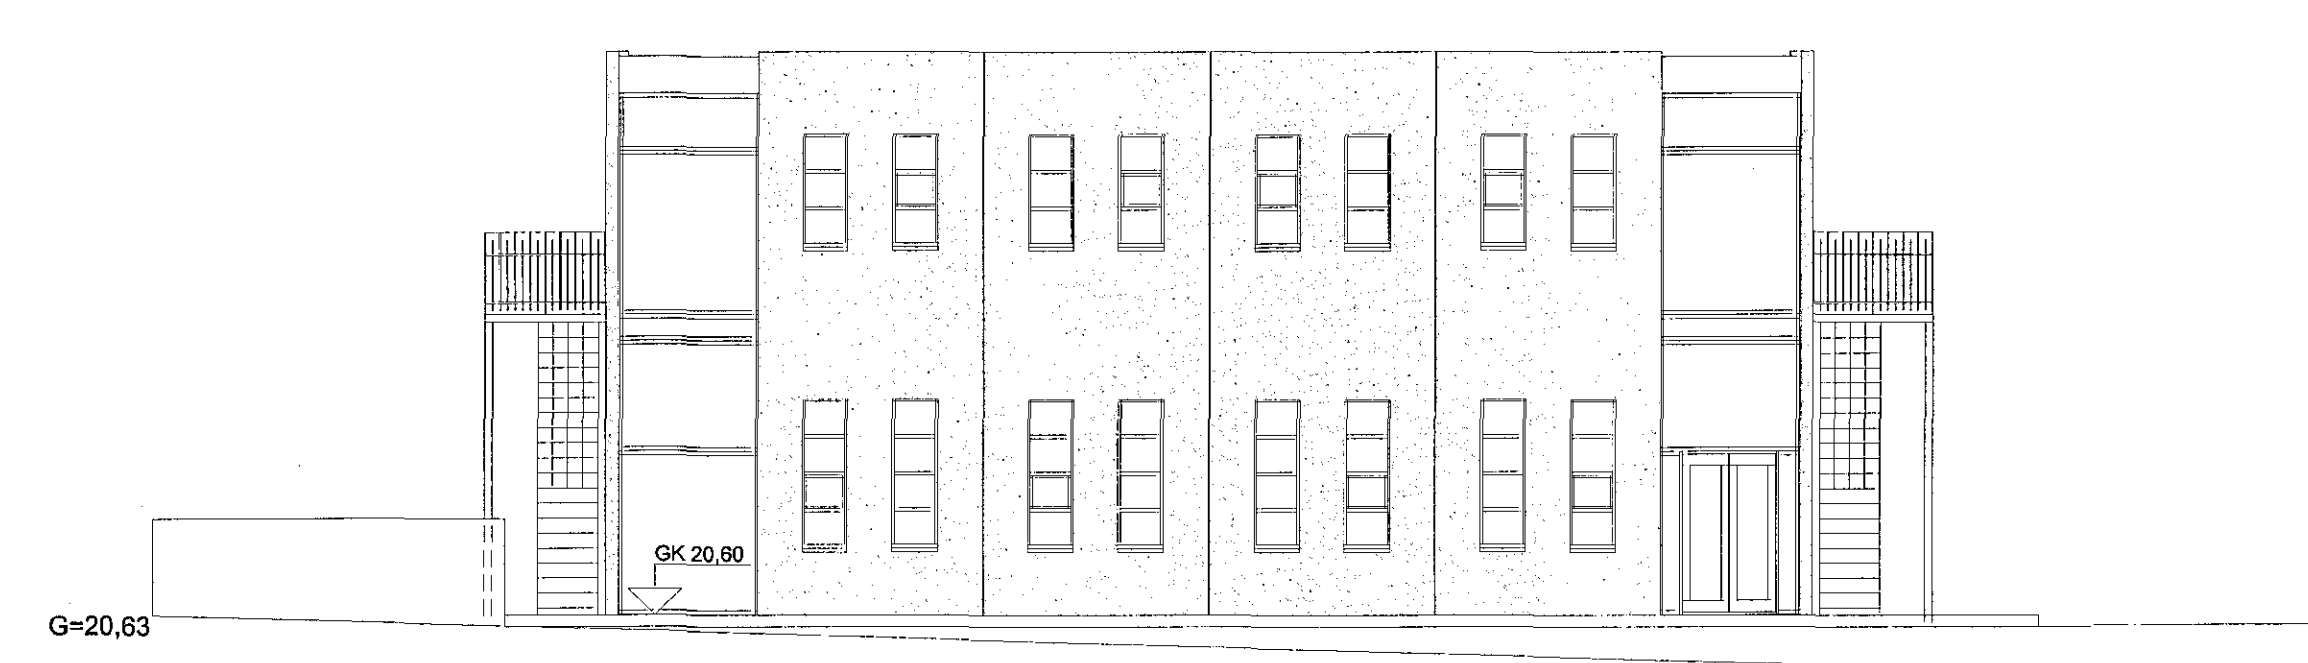

NORÐURHLIÐ MKV. 1:100

AFSTÖÐUMYND MKV. 1:500

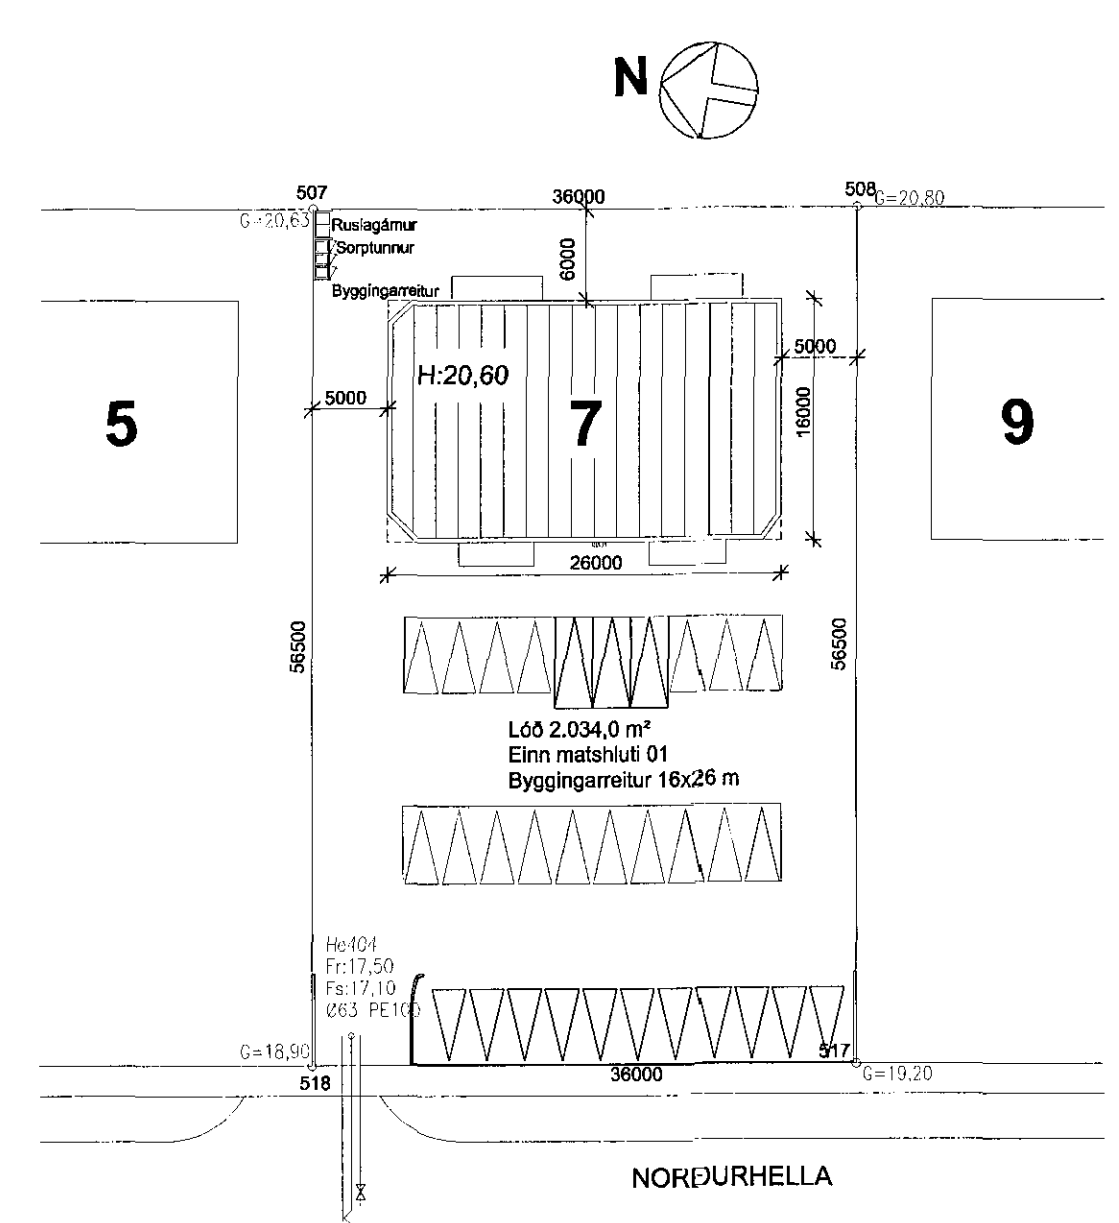

[Signature]
18.10.2016
Breytt 18. okt. 2016 vísorpláta
1. okt. 2016

VERKFRÆÐISTOFA	HALLDÓRS HANNESSONAR GUNNARSSUNDI 10 HAFNARFIRÐI	S. 8989455 hallhannes@gmail.com
Norðurhella 7 Hafnarfirði	Mkv. 1:100/1:500	Reiknað H.H.
Útlitsmyndir, gaflar	Teiknað J.H.	Kt. hönnuðar: 141139-2159
Afstöðumynd	Breytt:	

Verk: Norðurhella Teikn.nr.: 4 Daga: 12. apr. 2016