




3 Suður  
1:100

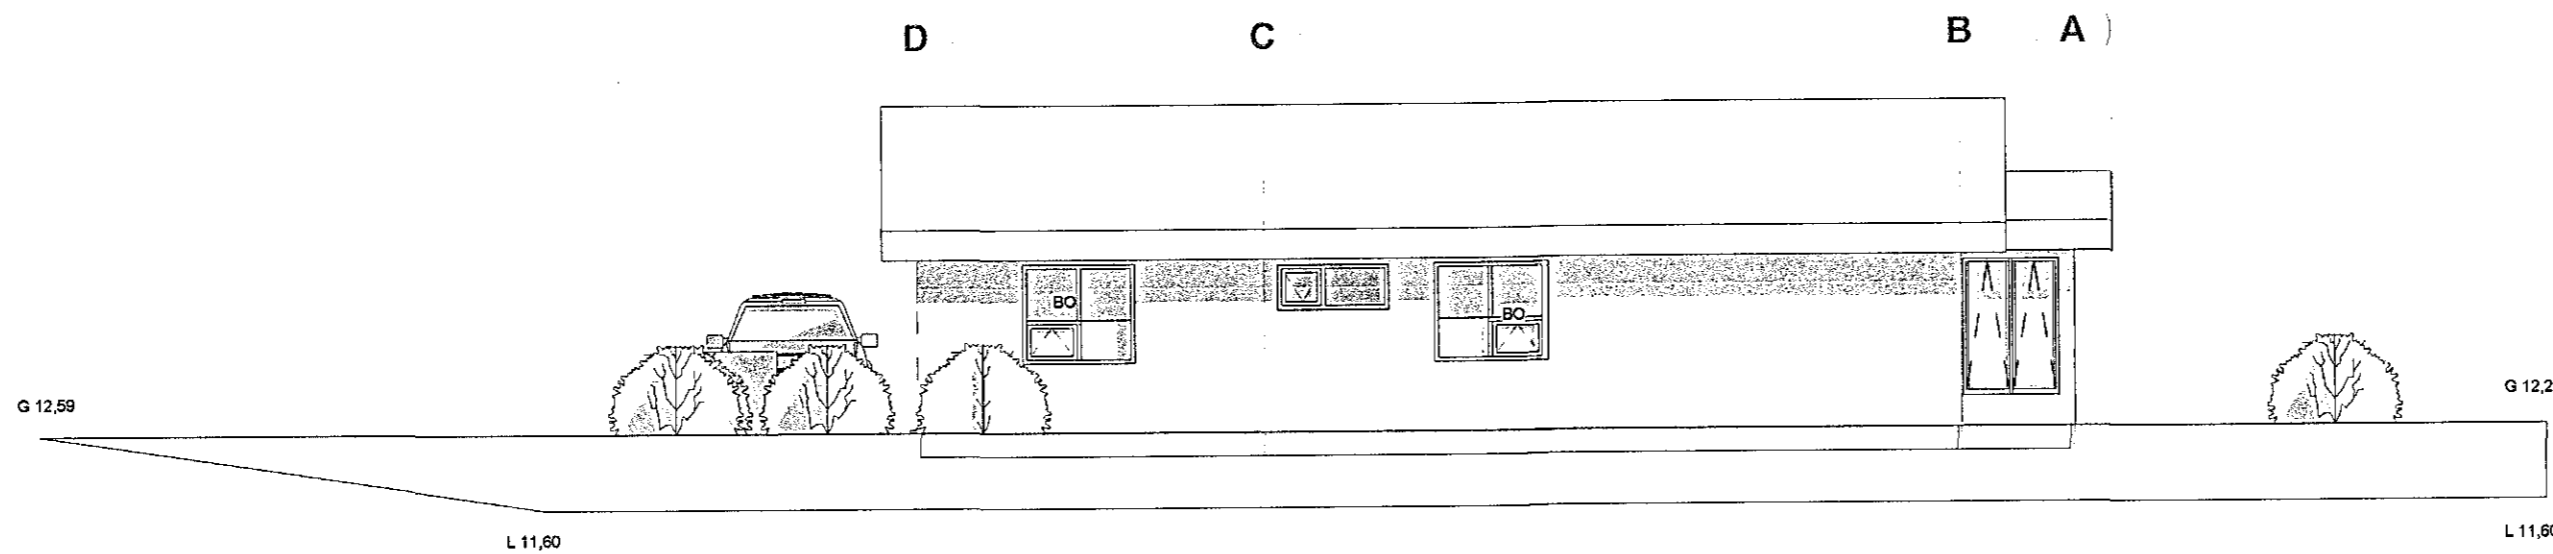

2 Norður  
1:100

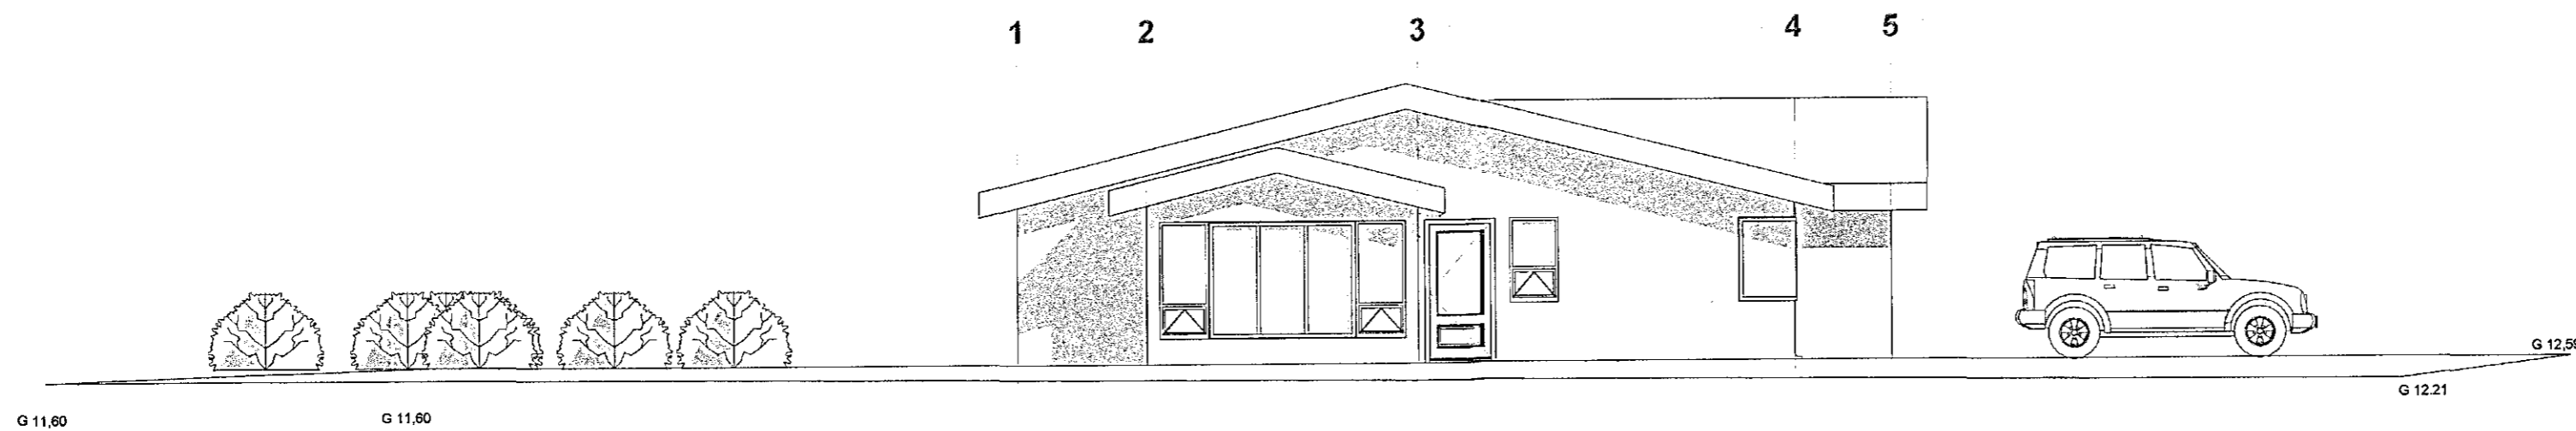

4 Vestur  
1:100

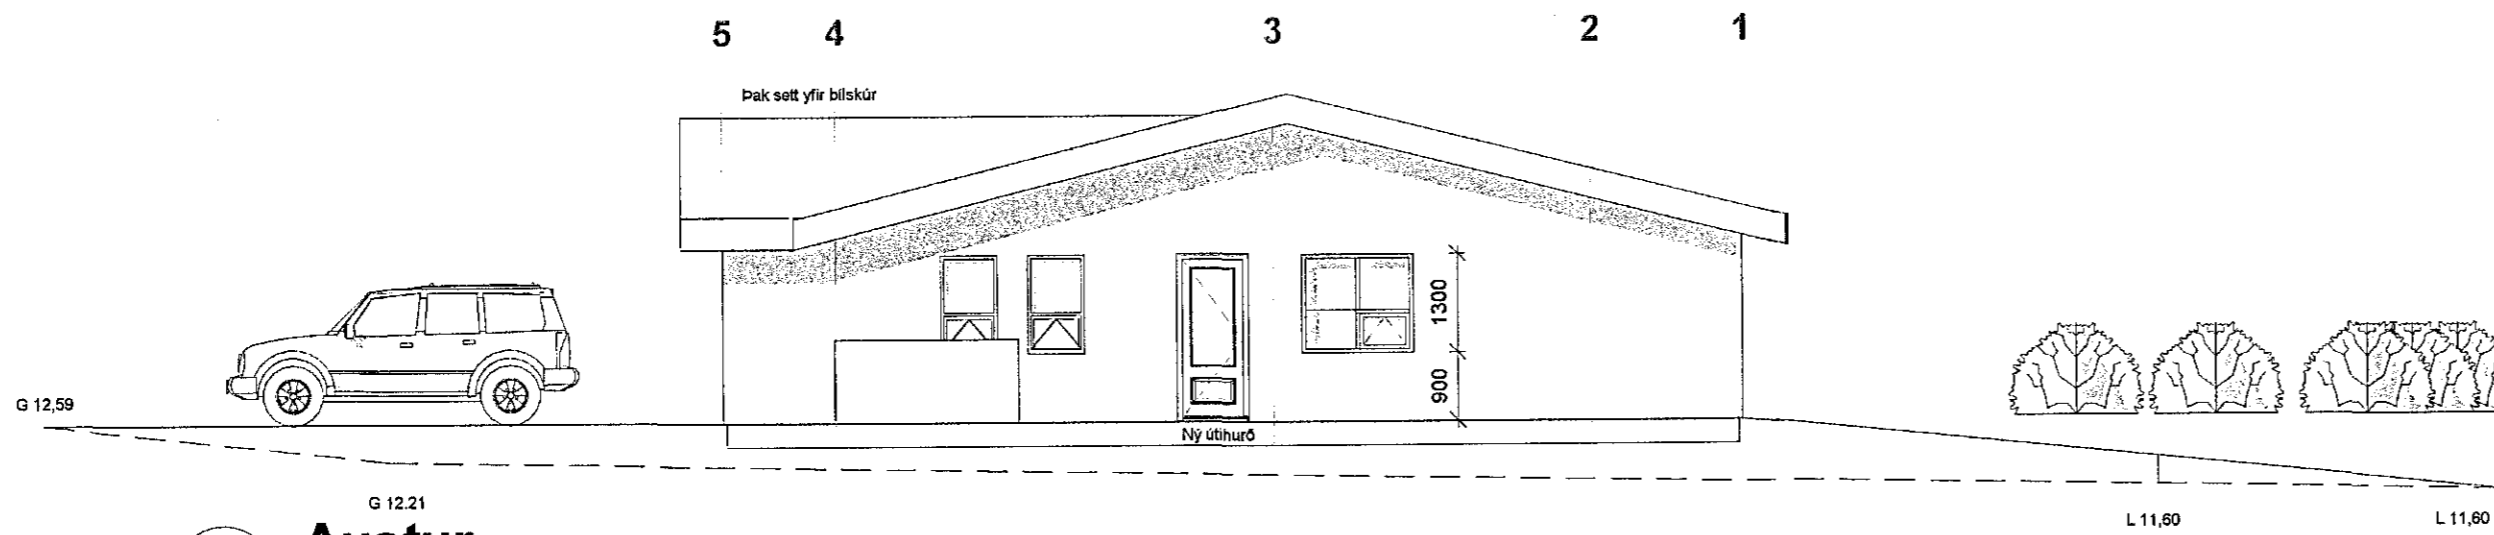

1 Austur  
1:100



Breytt 04-10-2016 Lúppari

Útg.	Dags.	Skýring	Br.af.
Verkefni:	<b>Teigabyggð 5</b>		
Heimilisfang:	Heimilisfang		
Verktægun:	Aðaltekningar		
Landnúmer:	178109	Staðgreinir:	1400-01-8700050
<b>Útlit</b>			
Hannað af:	Vígús Halldórsson	Matshluti:	01
Teiknað af:	Vígús Halldórsson	Mæliskvarði:	1:100
Yfirfarið af:	Vígús Halldórsson	Dagsetning:	31.08.2016
Samþykkt:	<i>Vígús Halldórsson</i>		
<b>BALSI EHF</b> Kl. 431199-2469		Vígús Halldórsson Byggingafræðingur BFI Biskupsgröta 3, 113 RVK 8984908 vigfus.h@internet.is	
<b>16-10</b>	—	—	<b>002</b>
Verknúmer	Svæði	Áfangi	Ábyrgð
Númer	Útgáf		
<small>HÖNNUNUR ÁSKILUR SER ALLAN RÉTT Á TEKINGUM - FJOLFOLDUNER HÁÐ SKRIFLEGU SAMÞYKTI</small>			