


Norðurhlíð

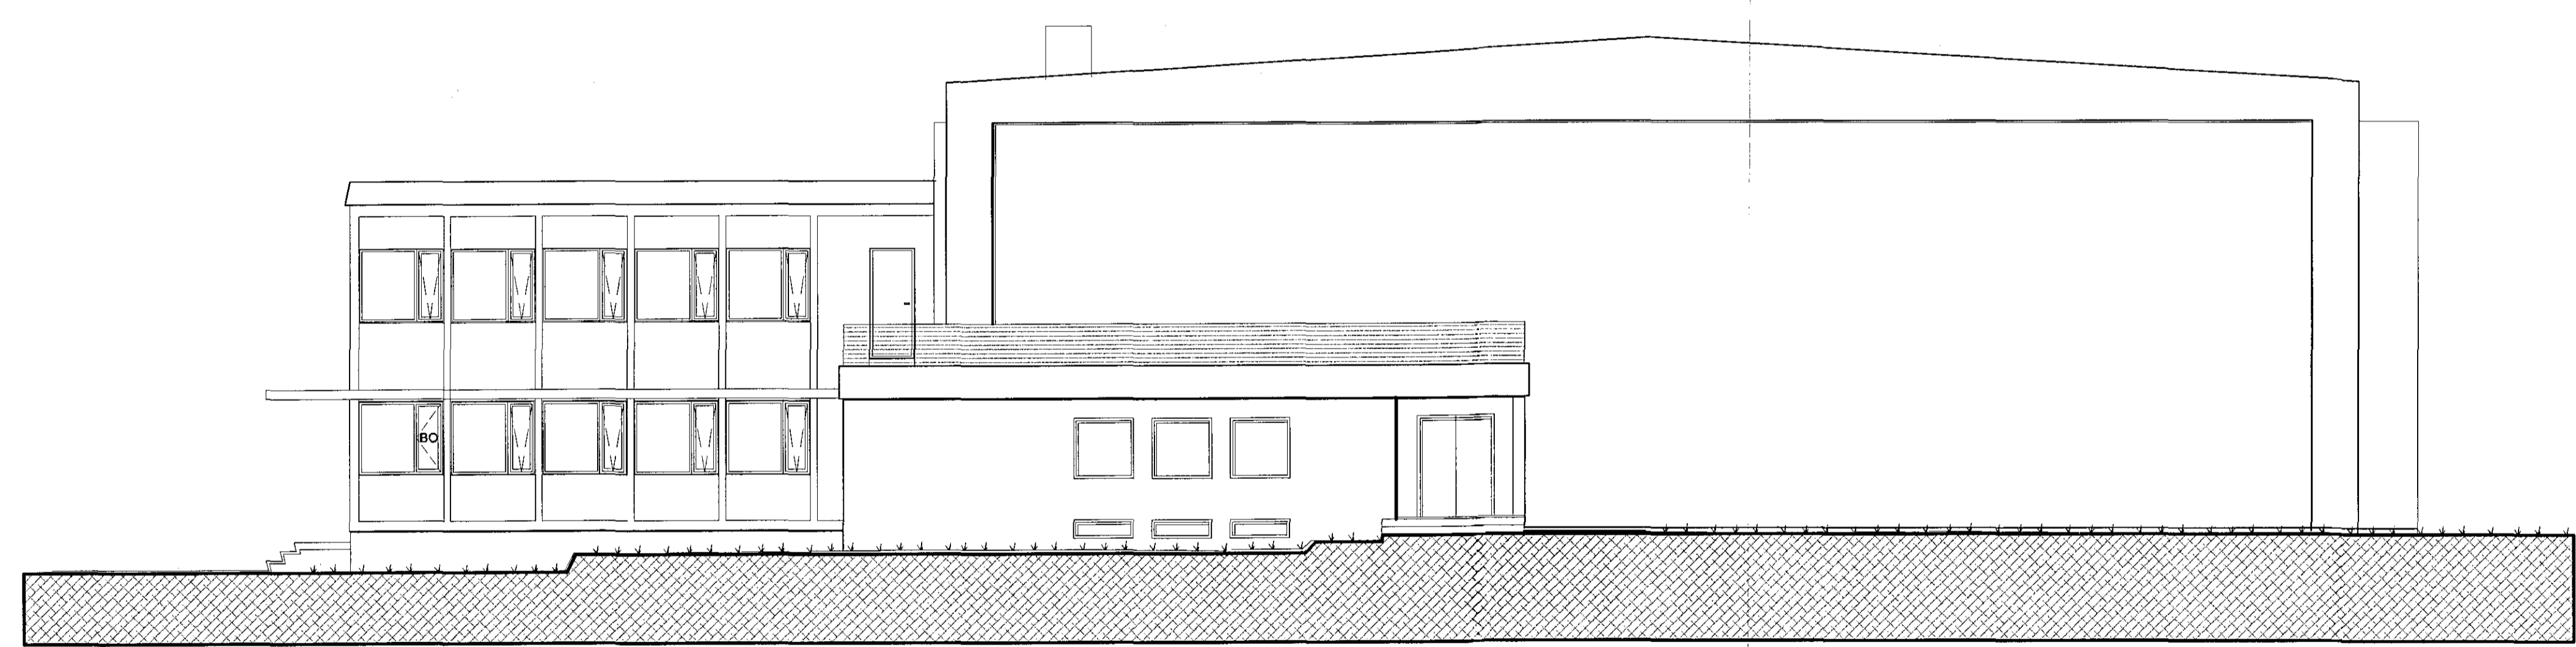

Suðurhlíð

ÚTLIT NORÐUR SUÐUR MÁL: 1:100

Gisti Halldórsson

BREYTINGAR:
VERKHEIÐ:
STRANDGATA 53
ÍÞRÓTTAÚS

VERK
ÚTLITI
NÝIR GLUGGAR, NORÐUR, SUÐUR

MÁL:	1:100	DAÐS:	27.10.2016
MANNAÐ:	bj.snæ.	TEKNIÐ:	TEKNIÐ
YFIRFARIÐ:		VERKSÍMUR:	16.032
		TEKNIÐGÁNUMÉR:	1.05

bj. snæ
ARKITEKTAR

FAGRABERGI 14
221 HAFNARFIRÐI - ÍSLAND
Sími: 5553266 - GSM: 8961436
bjarnir@snæ.is

BJARNIR SVEINBJÖRNSSON FAÍ 026753-4989
SAMP. *[Signature]*

Ör skýring og afhjúplingar af hluta mála hefur verið samþykkt af Byggingaálfuráráðgjafi.