



Samþykkt þann
16. nóv. 2016
Byggingafulltrúinn *[Signature]*

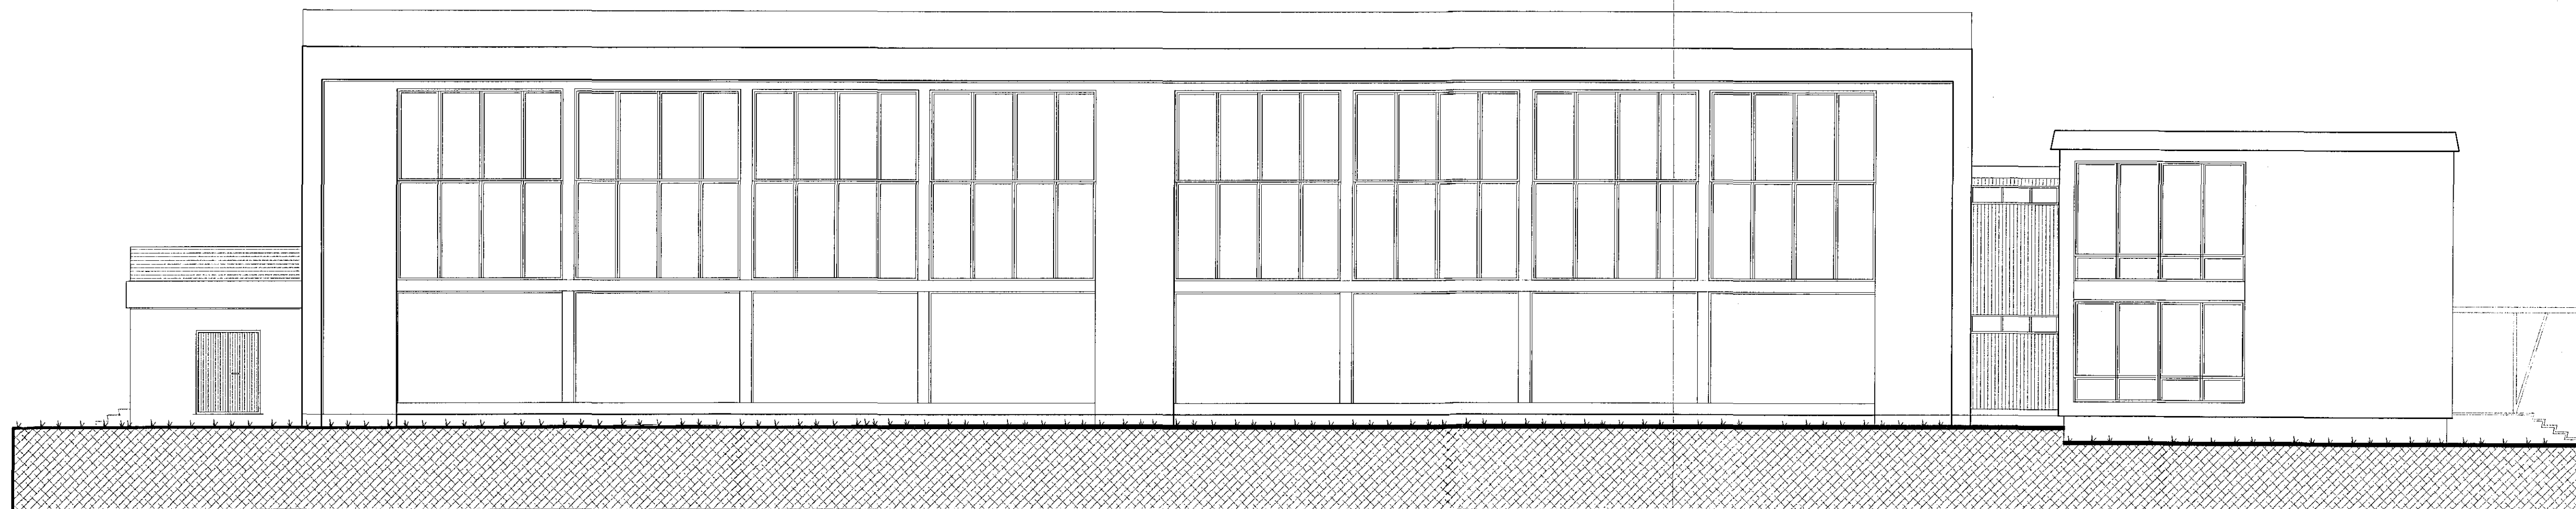

Austurhlíð

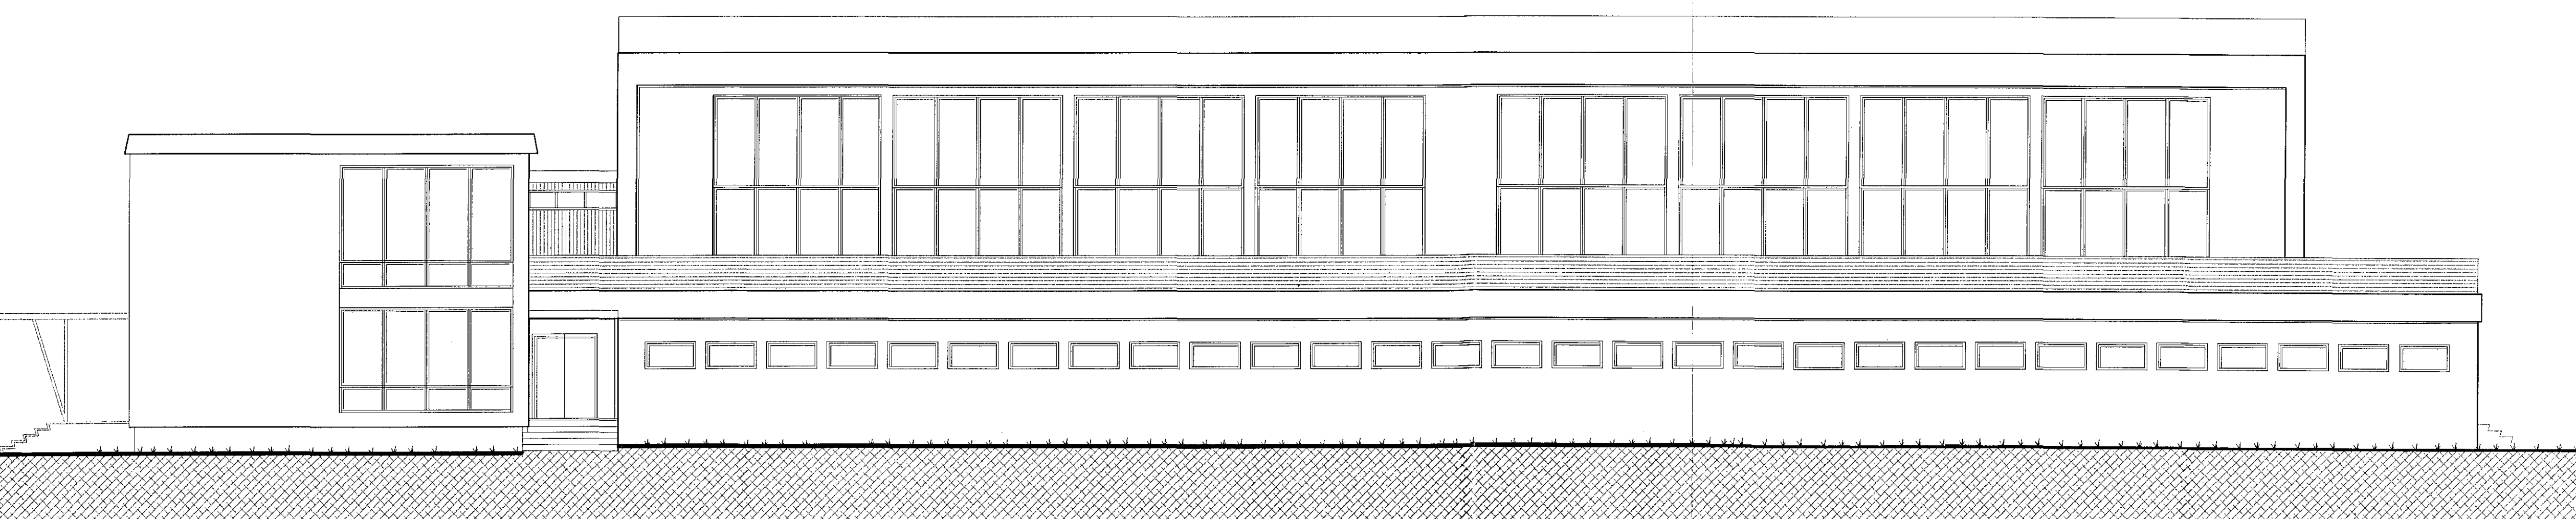

Vesturhlíð

ÚTLIT AUSTUR VESTUR MÁL: 1:100

ÚTVEFJÓRNARNEFND
Gísli Halldórsson

BREYTINGAR:

VERKHEITI:

STRANDGATA 53
ÍÞRÓTTAÐÚS

VERK:

ÚTLITI
AUSTUR, VESTUR

MÁL:

1:100

HAUÐLÓÐ:

bj.snæ.

YFIRFARIR:

16.032

DAGS:

27.10.2016

TEIKNAD:

1.06

TEIKNINGANÖMÉR:

1.06

snæ
b
ARKITEKTAR

FAGRABERGI 14
221 HAFNARFIRÐI - ÍSLAND
Sími: 5553266 - GSM: 8961436
bjarnir@snæ.is

BJARNI SNEBJÖRNSSON FAI 020753-4989

SAMM.

[Signature]