SKÚTAHRAUN 6 HAFNARFIRÐI. MHL. 03.

Samþykkt þann
26. okt. 2016
Byggingafulltrúi Hafnarfirði

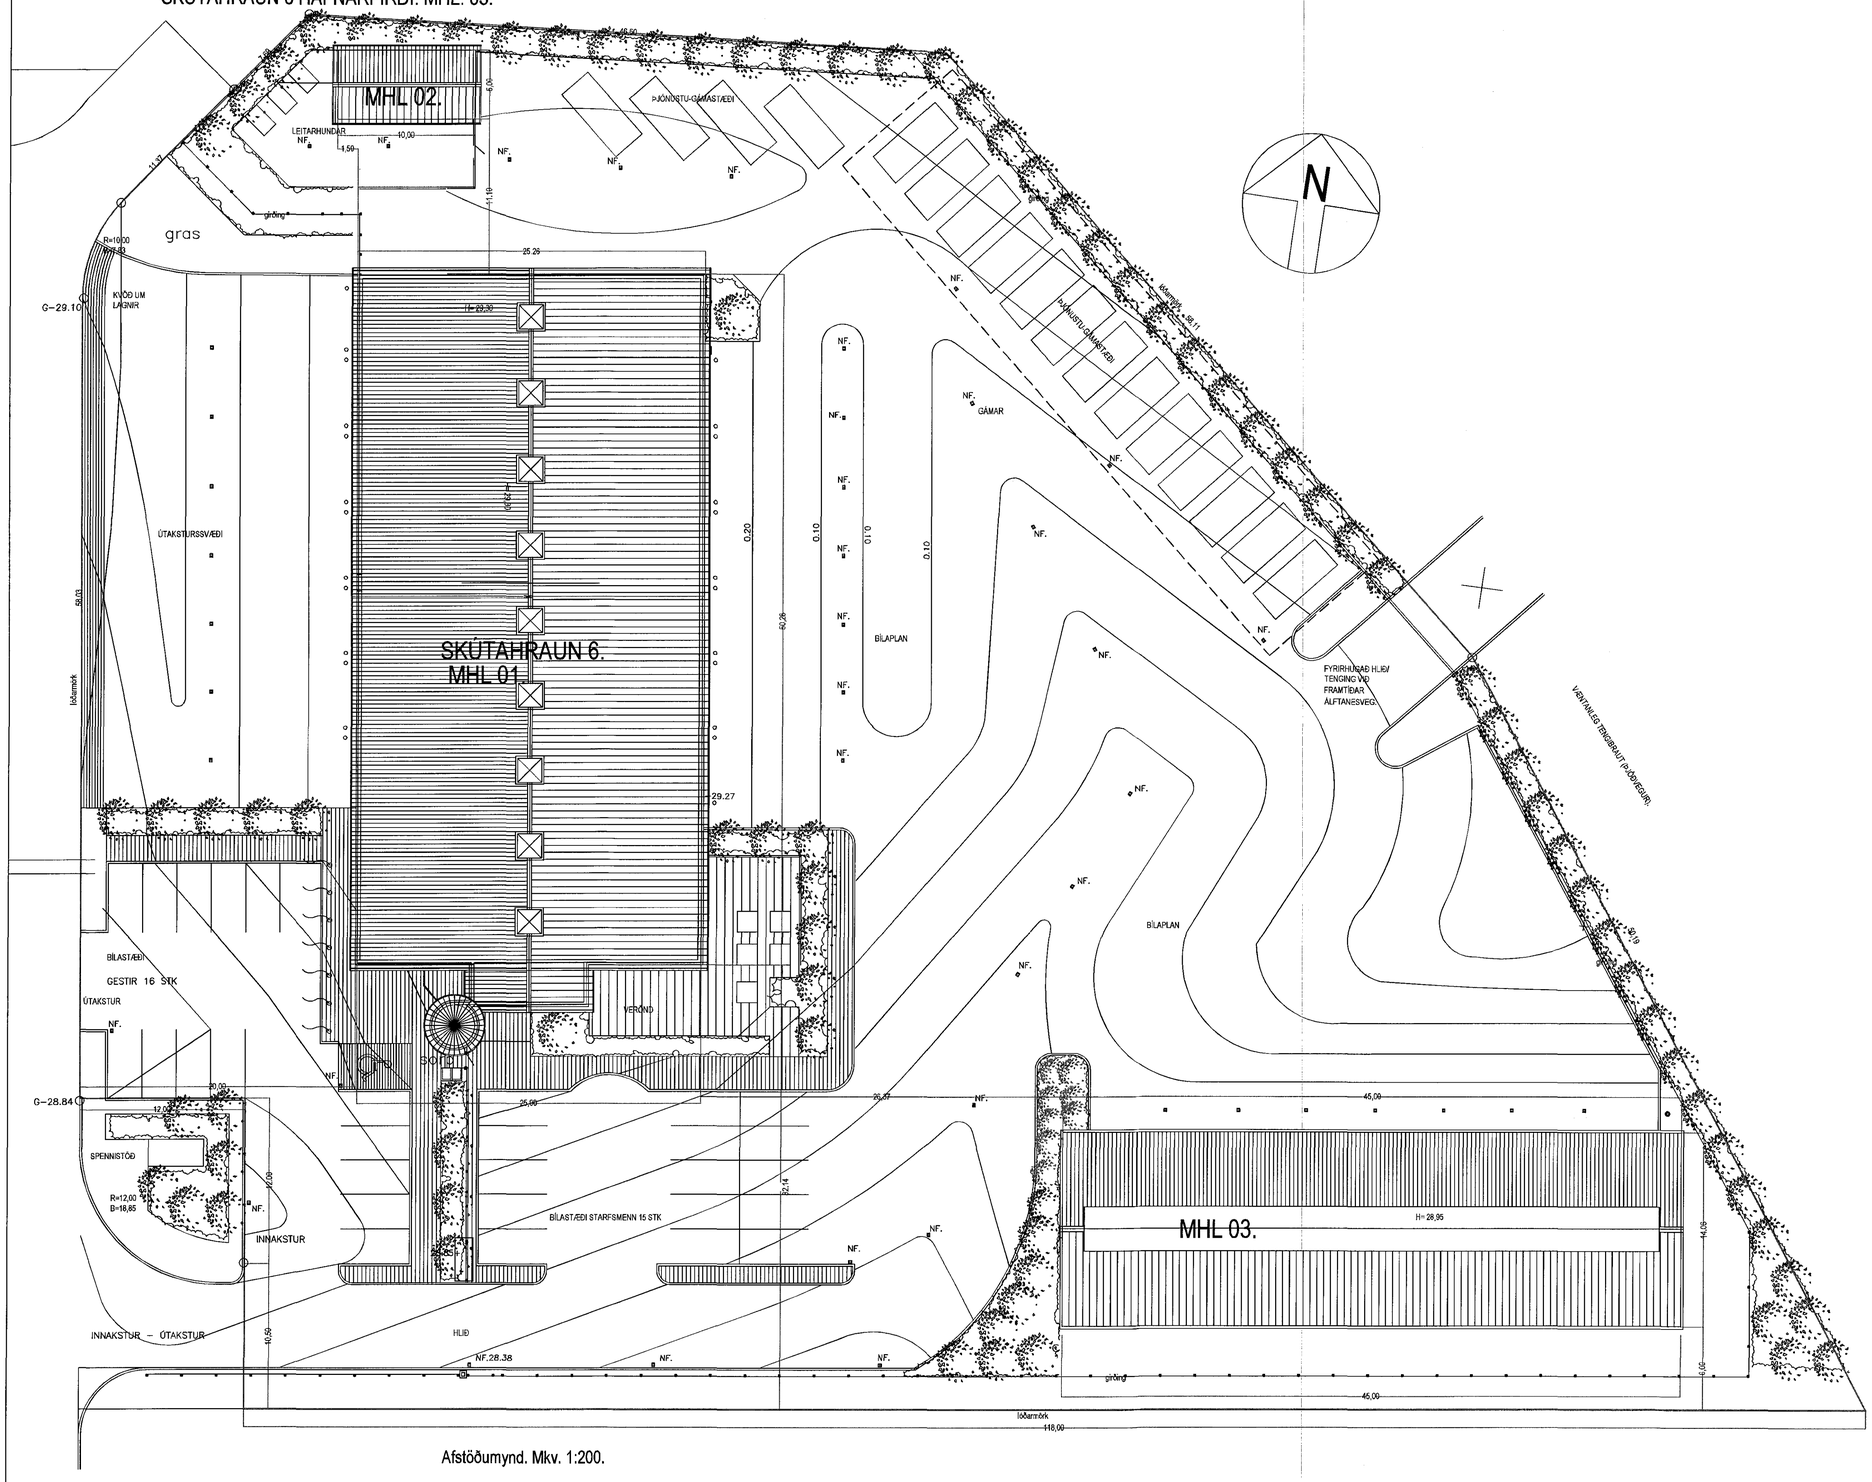

Breytingar:

Efni:	Dags.	Teikn.	Yfirf.:

SKÚTAHRAUN 6 HAFNARFIRÐI. MHL. 03.
Landeignr: 175277

Aðaluppdráttur. Númer: 003

Efni:	Afstöðumynd .		
Mælikvarði:	1 : 200.		
Frumstærð blaðs:	A1.		
Teiknað:	Sig. Þ.	Verk nr:	03015
Yfirfarið:	Sig. Þ.	Teikn. nr:	003
Dagsetning útgáfu:	20-10-2015	Endursk:	

STH. teiknistofan ehf.
Áritun aðalhönnuðar.
21/10/16
Strandgötu 11.
220 Hafnarfirði.
kt. 510298-2769.
Sími 5651510.
teiknistofan@simnet.is.

Sigurður Þorvarðarson byggingafræðingur bfl. kt. 141250-4189.