




ÚTLIT NORÐUR. mkv. 1:100.

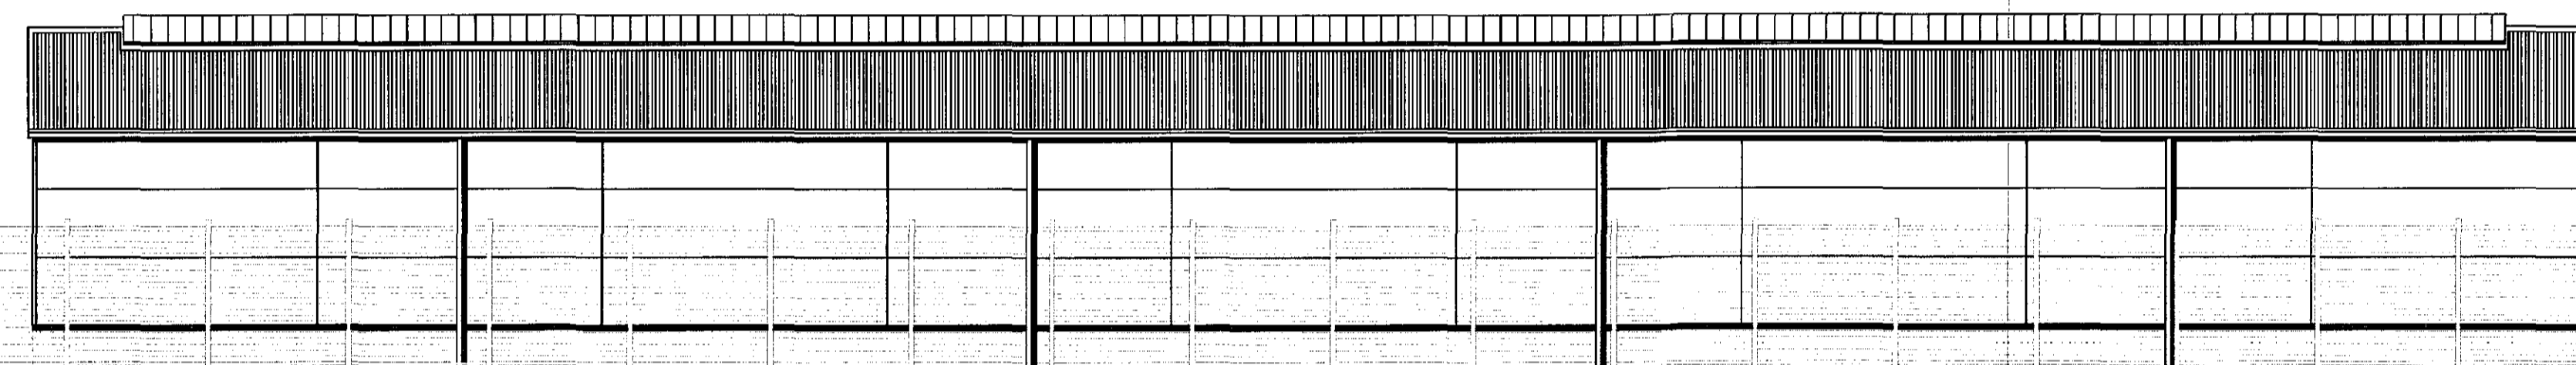

ÚTLIT SUÐUR. mkv. 1:100.

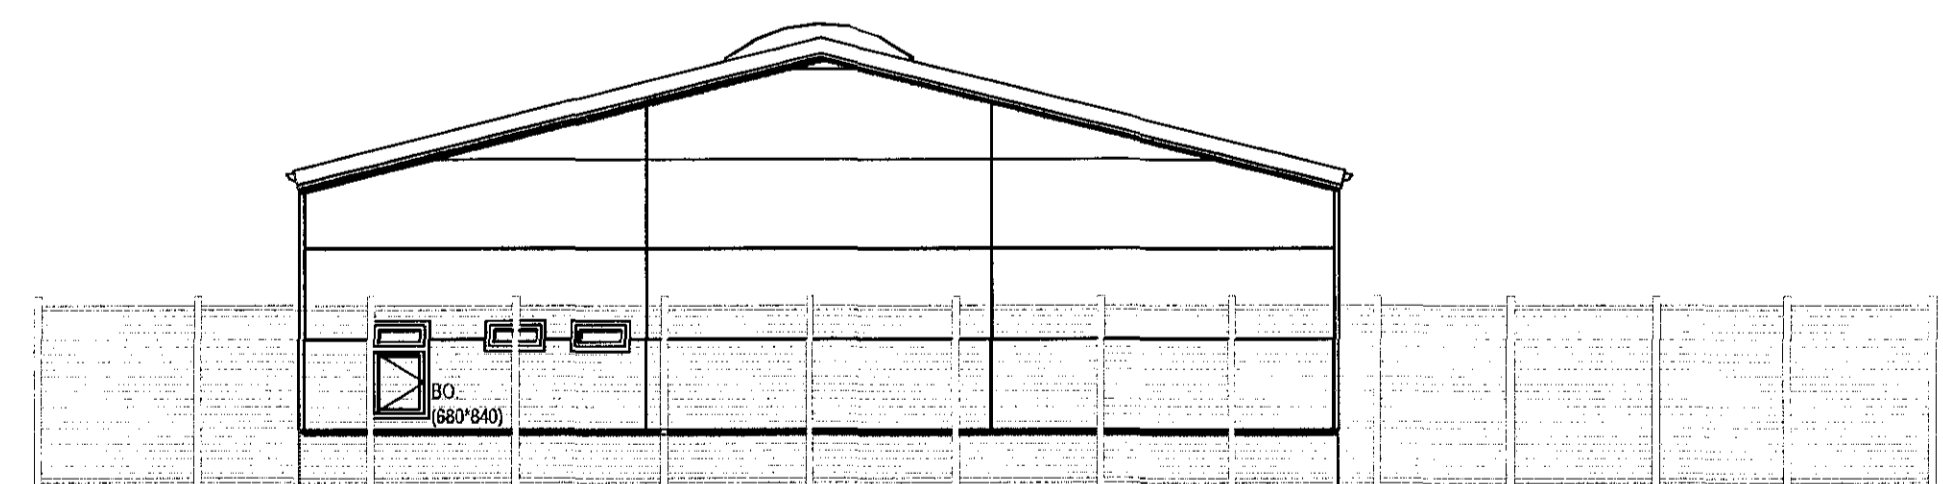

ÚTLIT AUSTUR. mkv. 1:100.

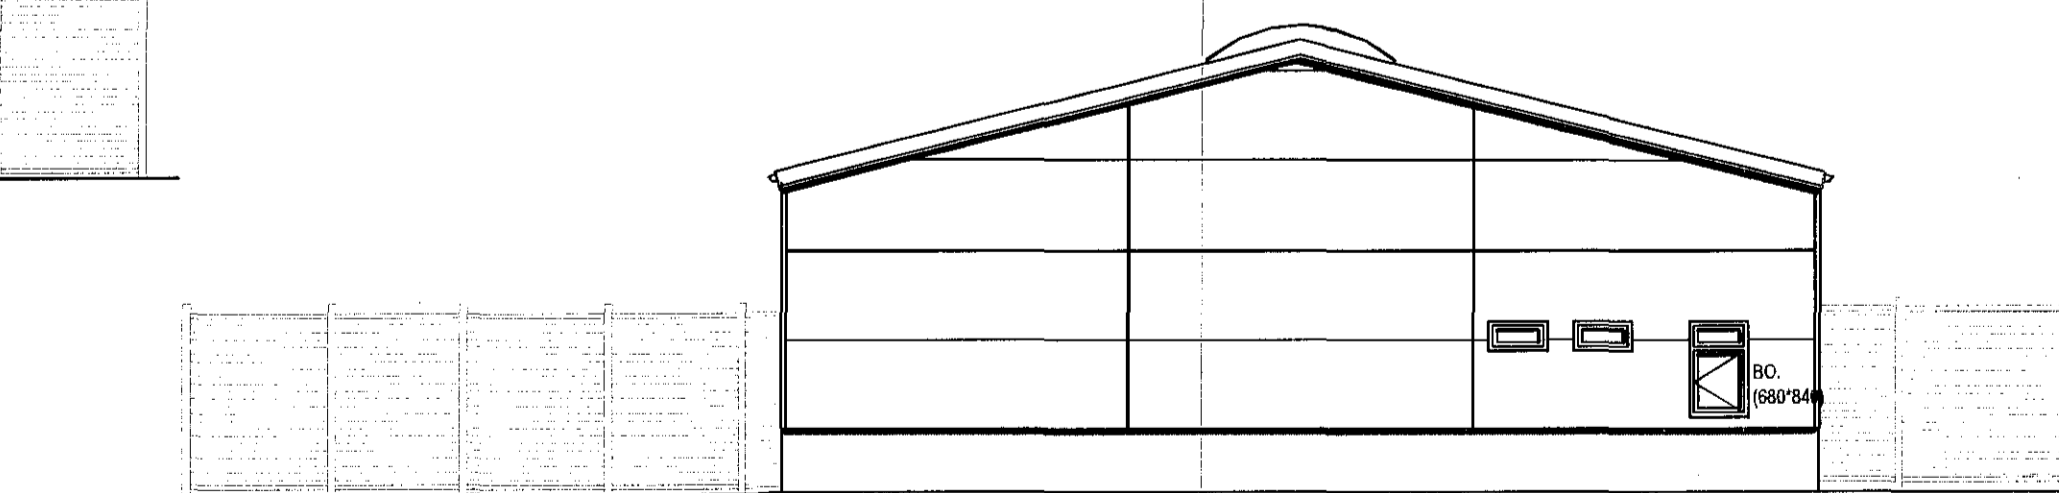

ÚTLIT VESTUR. mkv. 1:100.

Breytingar:	Daga	Trákn	Yfirt.
Efn.			

SKÚTAHRAUN 6 HAFNARFIRÐI. MHL. 03.
Landnámer:

Aðaluppdráttur. Númer. 002

Efni: Útlitsmyndir.
Mælikvarði: 1 : 100.
Frumstærð blaðs: A1.
Teiknaði: Sig. Þ.
Yfirfarði: Sig. Þ.
Dagsetning útgáfu: 20-10-2015
Verk nr.: 03015
Teikn. nr.: 002
Endursk:

STH. teiknistofan ehf. Strandgötu 11.
220 Hafnarfórð.
Sími 5651910.
teiknistofan@simnet.is.

Sigurður Þorvaldsson byggingafræðingur bfr. kt. 141250-4189.