




Útlit - suðaustur

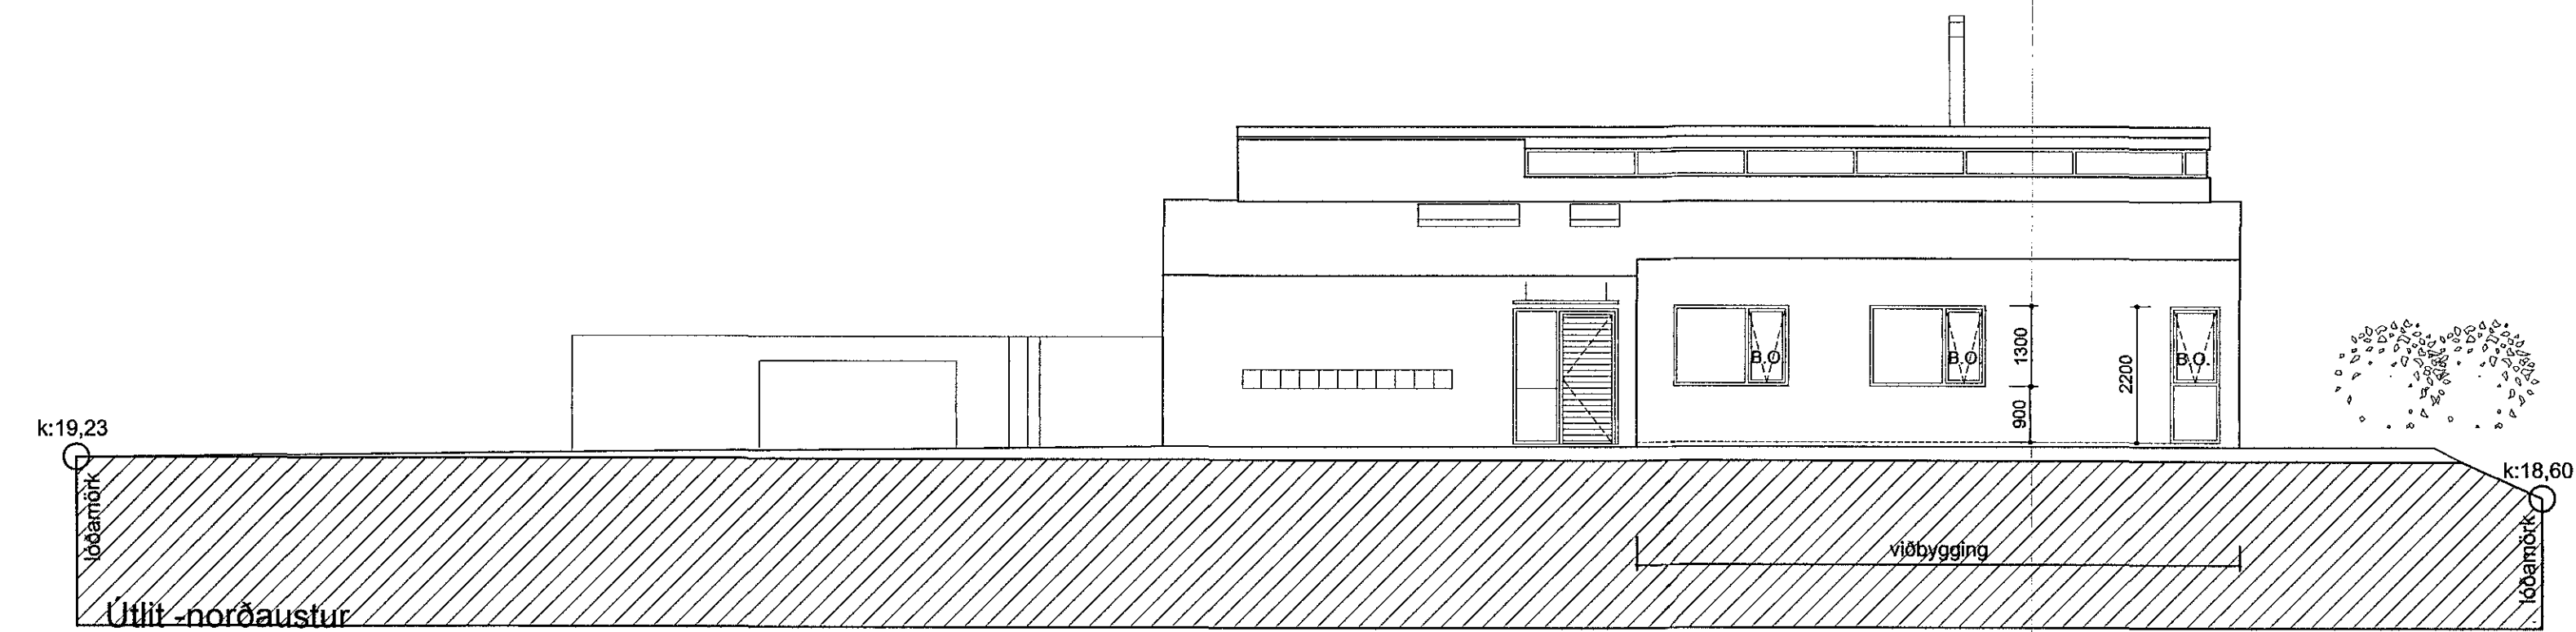

Útlit - norðaustur

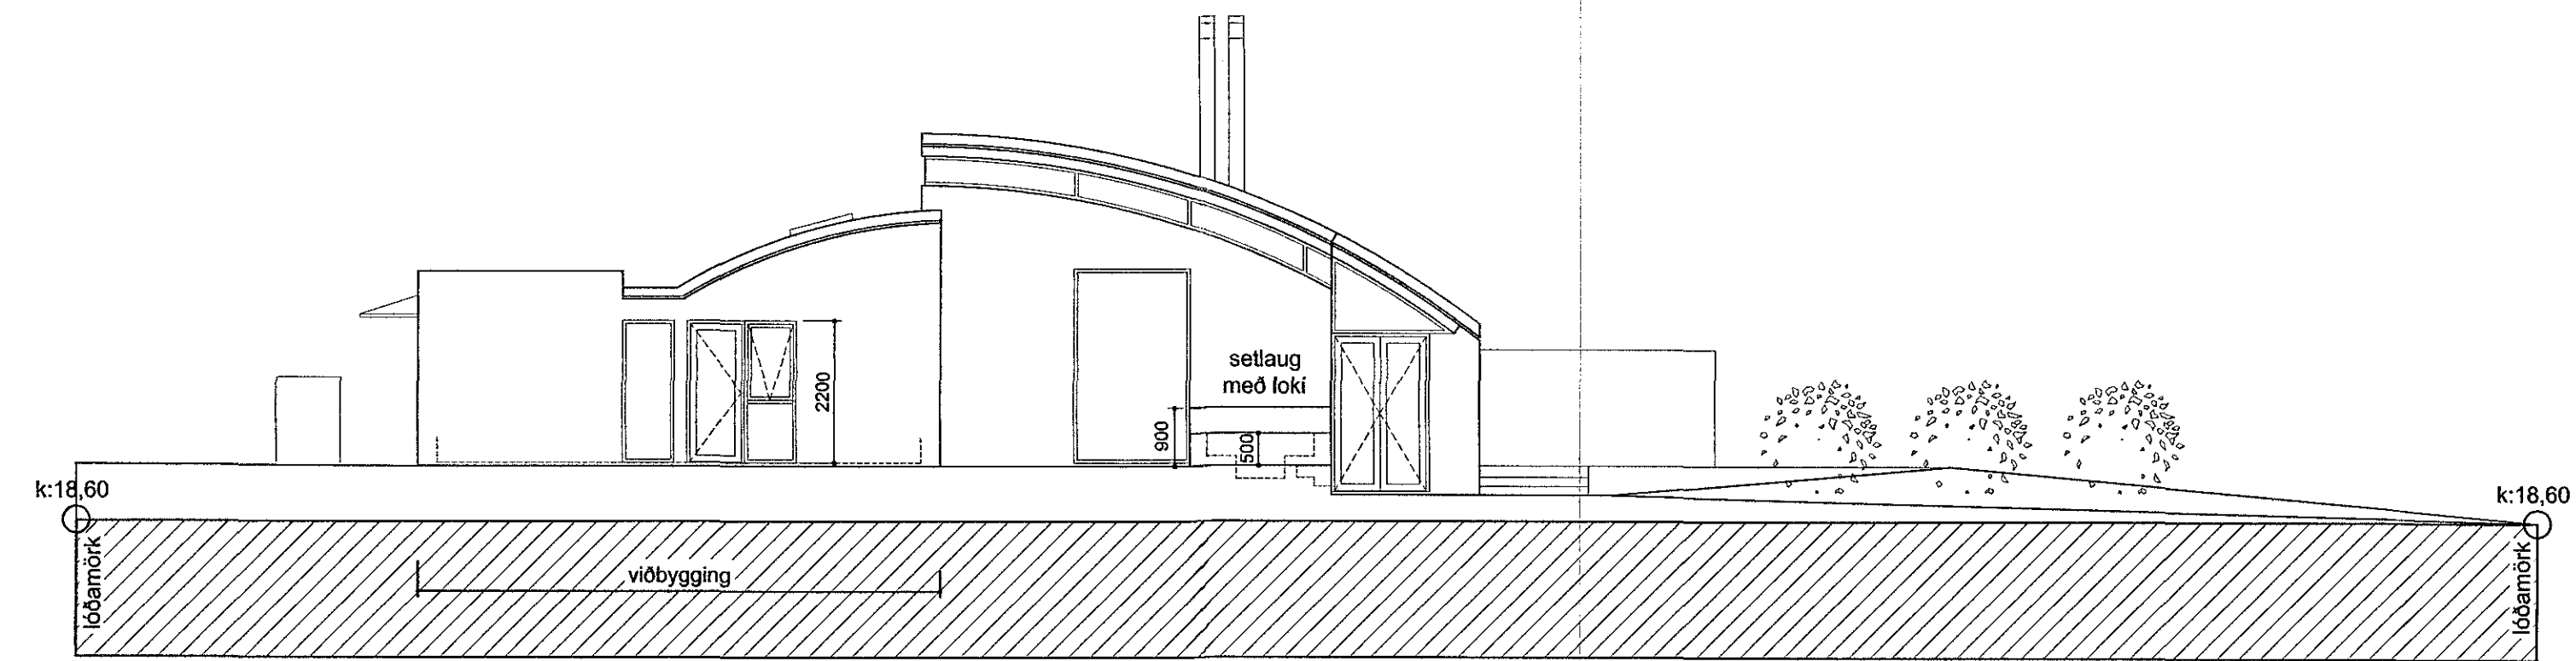

Útlit - norðvestur

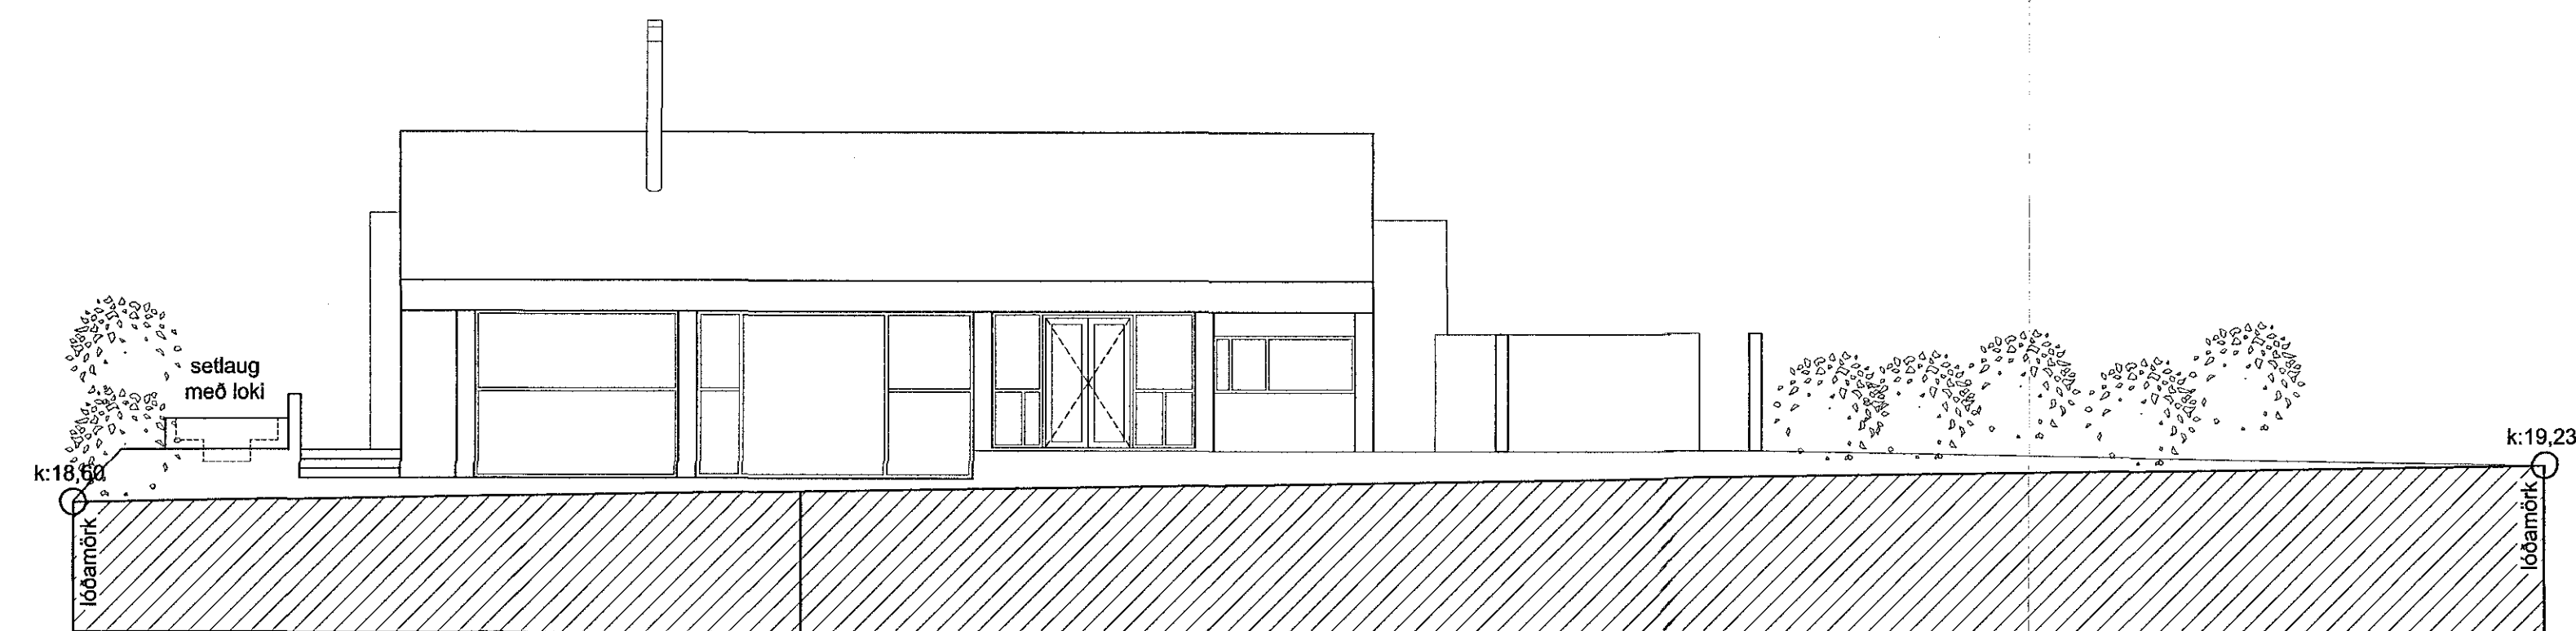

Útlit - suðvestur


Upprunalegir hönnuðir hússins eru Ólafur Mathiesen og Sigurður Halldórsson arkitekt, teikningar dags. 11.10.88.

BREYTINGAR:

VERKHEITI
Lækjarberg 30, Hafnarfjörð
Stækkun, breyting á innra skipulagi

VERK
Útlit, Sneiðingar

MÁL:	DAGS.:	
1:100 / A1	01.06.2016	
HÁRNÁM:	TEKNAÐ:	
ÁÁ	HS	
YRIFARID:		
ISC		
VERKNÖMUR	FL. TEKNINGANÖMUR	ÖTG.
755-01	04 1.1-03	

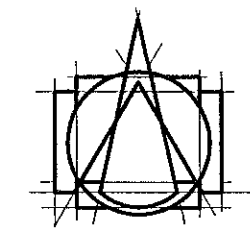

Tark

ARKITEKTAR
BRAUTARHOLTÍ 6 - 105 REYKJAVÍK - ÍSLAND
Sími: 540 5700
teikn@tark.is
www.tark.is

Samþykkt
Ágúst Agersn
17. MAÍ 2016
KÍ: 00161-549

Öf áhers og sett teikninga, að hluta eða heild, er það samþykki höfundar, skv. ábæðum lögum landslags.