

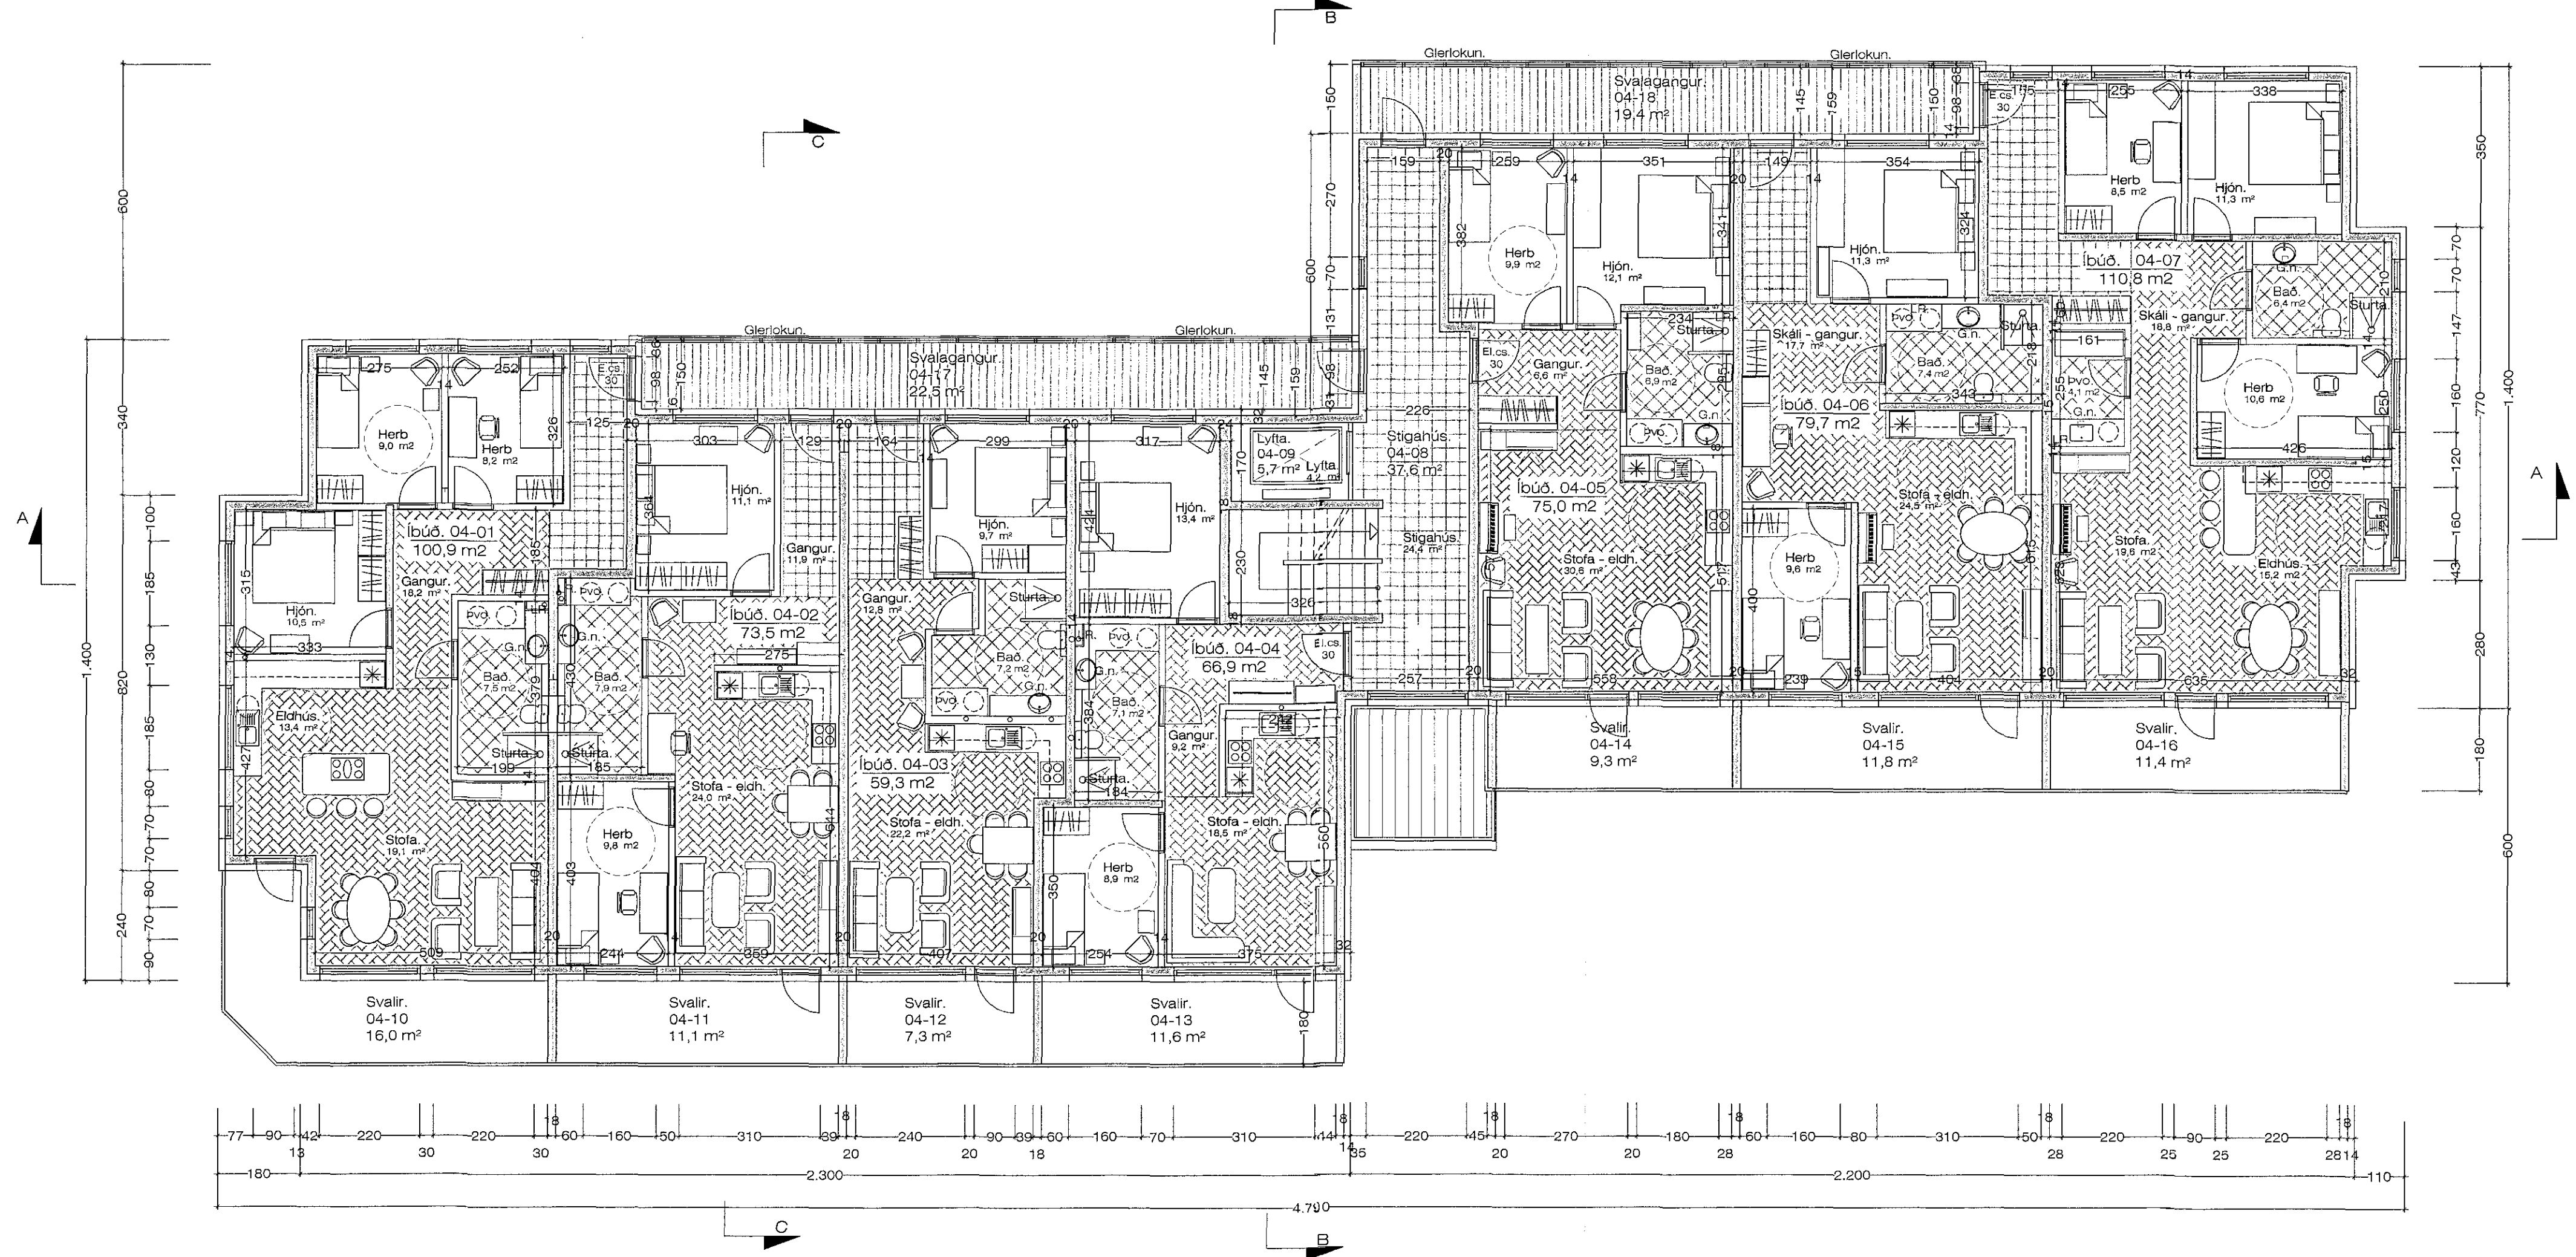


Sneiðing A - A Hús Nr. 3 1 : 100

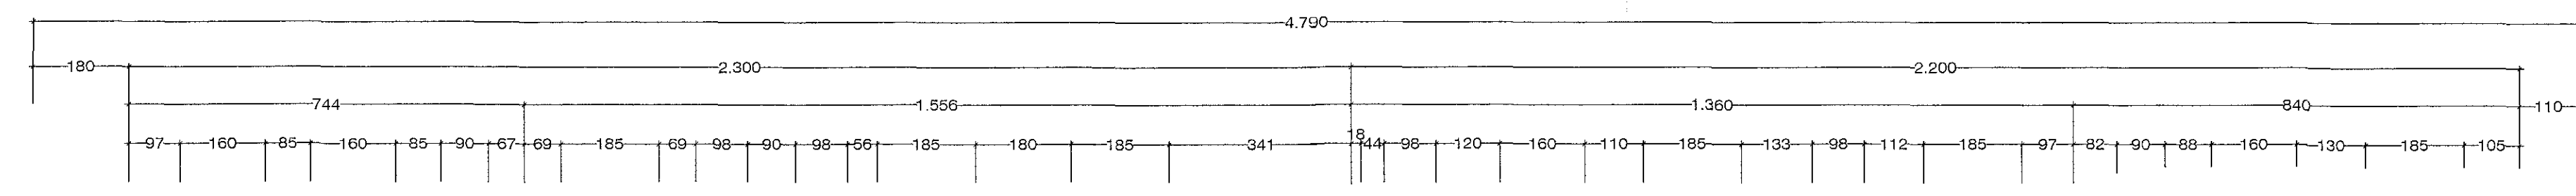

Grunnmynd 4. Hæð. Hús Nr. 3 1 : 100 Stærð. 609,4 m2

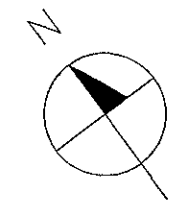

Breytt 25. 10. 2016
Breytt formi á svölum og batt við síðu.
Breytt loft hæð í kjallara.

Einivellir 3 Hafnarfirði. Grunnmynd.

VERK. NR. 352 DAGS. 19. 8. 2016 MÁL. 1:100
TEIKN. NR. 06 BREYTT.

JÓN GUDMUNDSSON ARKITEKT Jon Gudmundsson KT. 310551
VINNUSTOFA SUÐURLANDSBRAUT 16 REYKJAVÍK SÍMI 552 5055