


Norð - austurhlíð 1 : 100



Norð - vesturhlíð 1 : 100

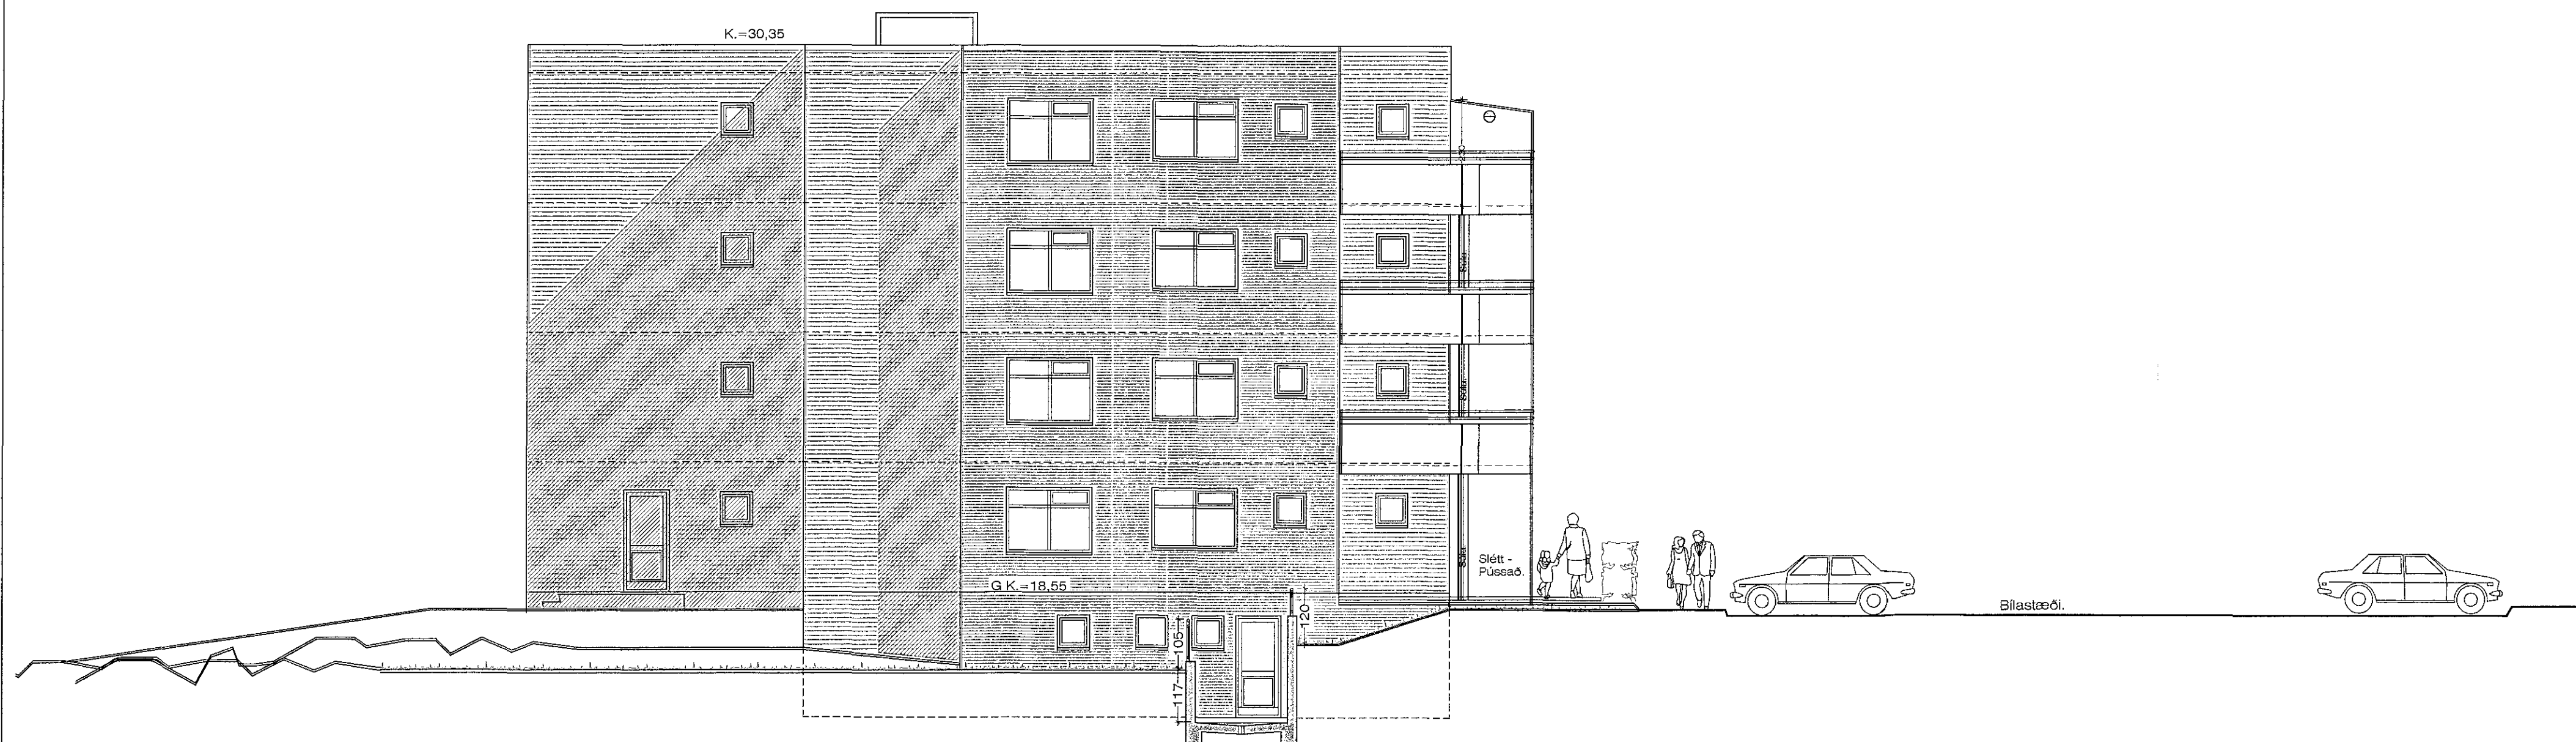


Norð - vesturhlíð m. Sorpg. 1 : 100



Suð - vesturhlíð. 1 : 100

JonG 14.11.2016 21:03 Einvellir 3 -1901.dwg

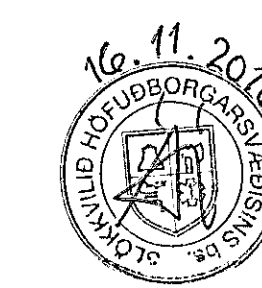

Einvellir 3 Hafnarfirði. Útlit.  
VERK. NR. 352 DAGS. 19.-8.-2016 MÁL. 1:100  
TEKN. NR. 08 BREYTT. Jon-ark @ islandia.is

JÓN GUÐMUNDSSON ARKITEKT  
VINNUSTOFA SUÐURLANDSBRÁUT 16 REYKJAVÍK  
Sími 852 8085