Frágangur á lóðamörkum
í samráði við lóðarhafa
aðliggjandi lóða.

GRUNNMYND 1. HÆÐAR

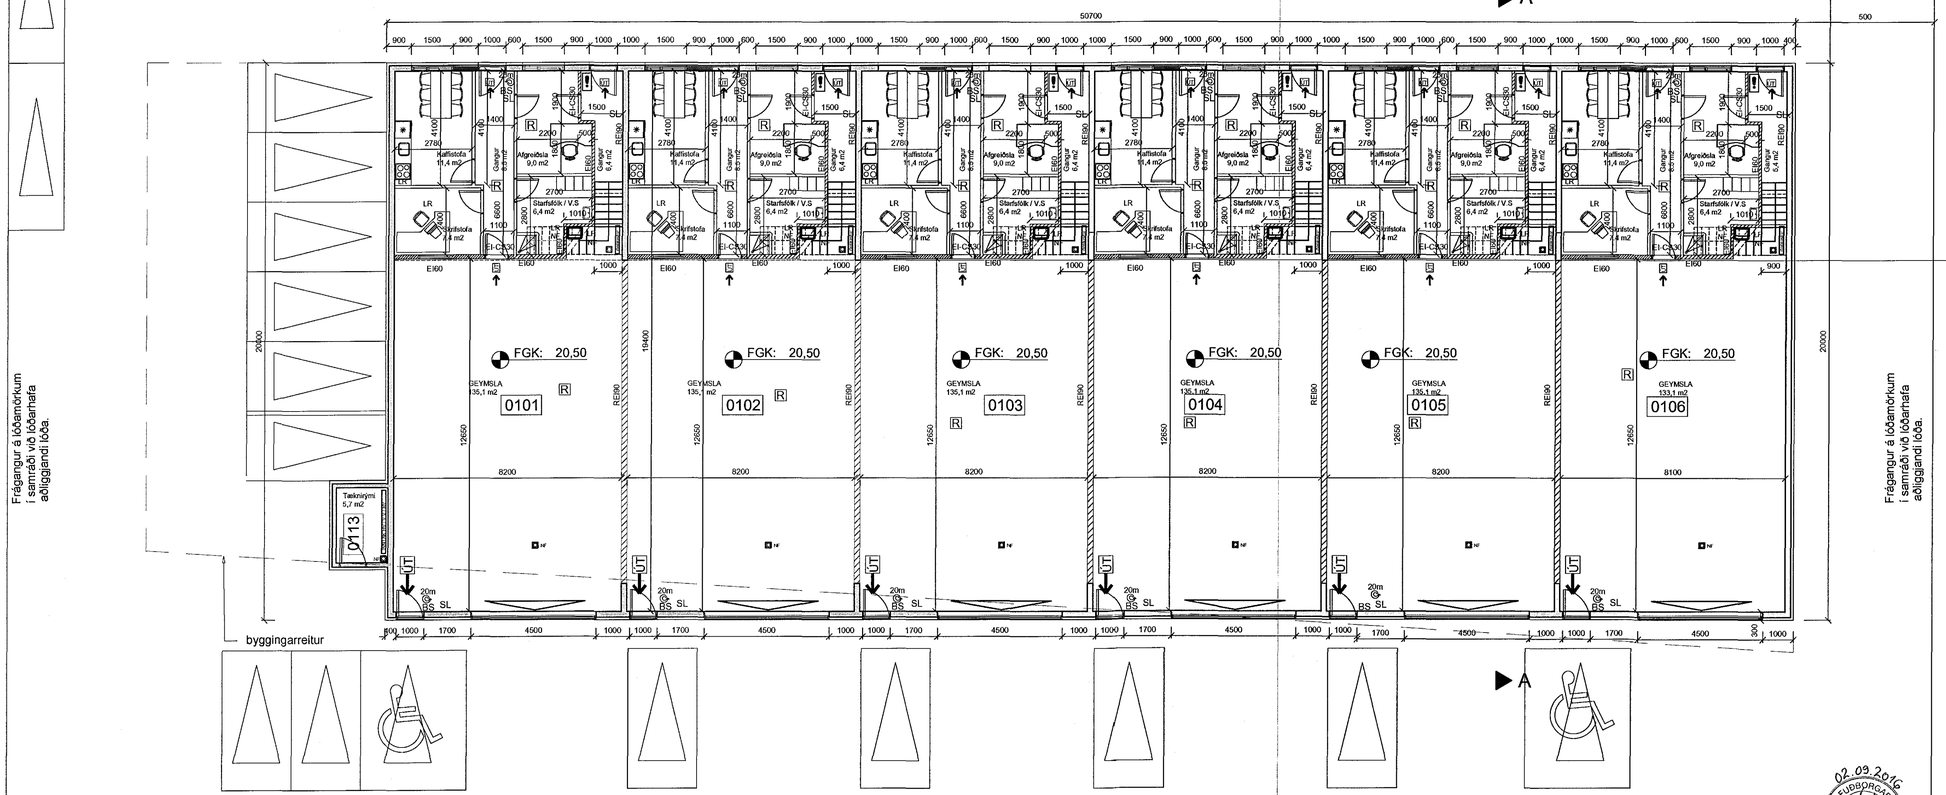

Samþykkt þann
14. sep. 2016
Byggingafulltrúinn í Hafnarfirði

ÚTGÁFUFERILL

NÚMER:	DAGS.	SKÝRINGAR:	UNNIÐ:
B	26.08.2016	BREYTING Á MILLILOFTI	H.Á.
DAGS.		SAMRÆM HÖNNUÐUR	

Skýringar

GN	= Gólfniðurfall
LR	= Loftræsting
BO	= Björgunarop
SL	= Handslökkvitæki
PK	= Póstkassar
ÞN	= Þakniðurfall
R	= Reykskynjari
NL	= Neyðarljós
út	= Merktur útgangur
	= Brunaslanga
	= Stjórnstöð "Brunaviðvörunarkerfi"
01.01	= Rýmisnúmer
	= Bílastæði fyrir fatlaða
Inntök	= Inntök veitna
	= Fellistigi
	= Reyklosun

Brunatákn

EI60	= Veggir
EI90	
A-EI60	
A-EI120	
REI60	
REI120	
A-REIM120	
A-REI90	= Hæðaskil
E-CS30	= Hurðir
EI-CS30	
EI-CS60	
E30	= Gluggar

1:50
2500 0 2500mm

02.03.2016 HÖFUÐBORGARSVÆÐISNEFND BS. SLÖKKVILIÐ

Verkfræðistofa Hauks Ásgeirssonar
BRAUTARHOLTI 10 - 14
105 REYKJAVÍK
SÍMI: 534 8815 / 897 8132
NETFANG: haukur@vha.is
kt: 560600-3050
HEIMASÍÐA: www.vha.is

HEITI VERKS:
SUÐURHELLA 5
HAFNARFIRÐI

HEITI TEIKNINGAR:
GRUNNMYND 1 HÆÐ

MKV: 1:100	DAGS. MARS '15	VERK NR 15 023	
TEIKNAÐ. JSS	YFIRFARIÐ H.Á.	SAMÞYKKT H.Á.	NR. TEIKNINGAR 1
DAGS.undirskr. 26.08.'16	NAFN HÖNNUÐAR Haukur Ásgeirsson kt: 301255-4629		
UNDIRSKR HÖNNUÐAR			ÚTGÁFA B

G:\2015 Verkefni\Suðurhella 5 15-023\Teikningar\2016 08 22 Suðurhella 5 byggingarreitur án mátkvarða.dwg