


12.12.16 1611354

Samþykkt þann
14. des. 2016
Byggingafulltrúinn í Hafnarfirði


SKÝRINGAR

- BO: Björgunarp
- GN: Gólfniðurfall
- þN: Þakniðurfall
- R: Reyksynjari
- HSL: Handstökkvitæki
- VV: Inntak vatnsveitu
- RV: Inntak rafveitu
- HV: Inntak hitaveitu
- S: Inntak síma

Deiliskipulagsvinna er í vinnslu af hálfu Hafnarfjarðar. Hæða- og málbláð eru ekki fyrir hendi, því eru gólfkötur óþekktir og lóðarstærð er óskilgreind.

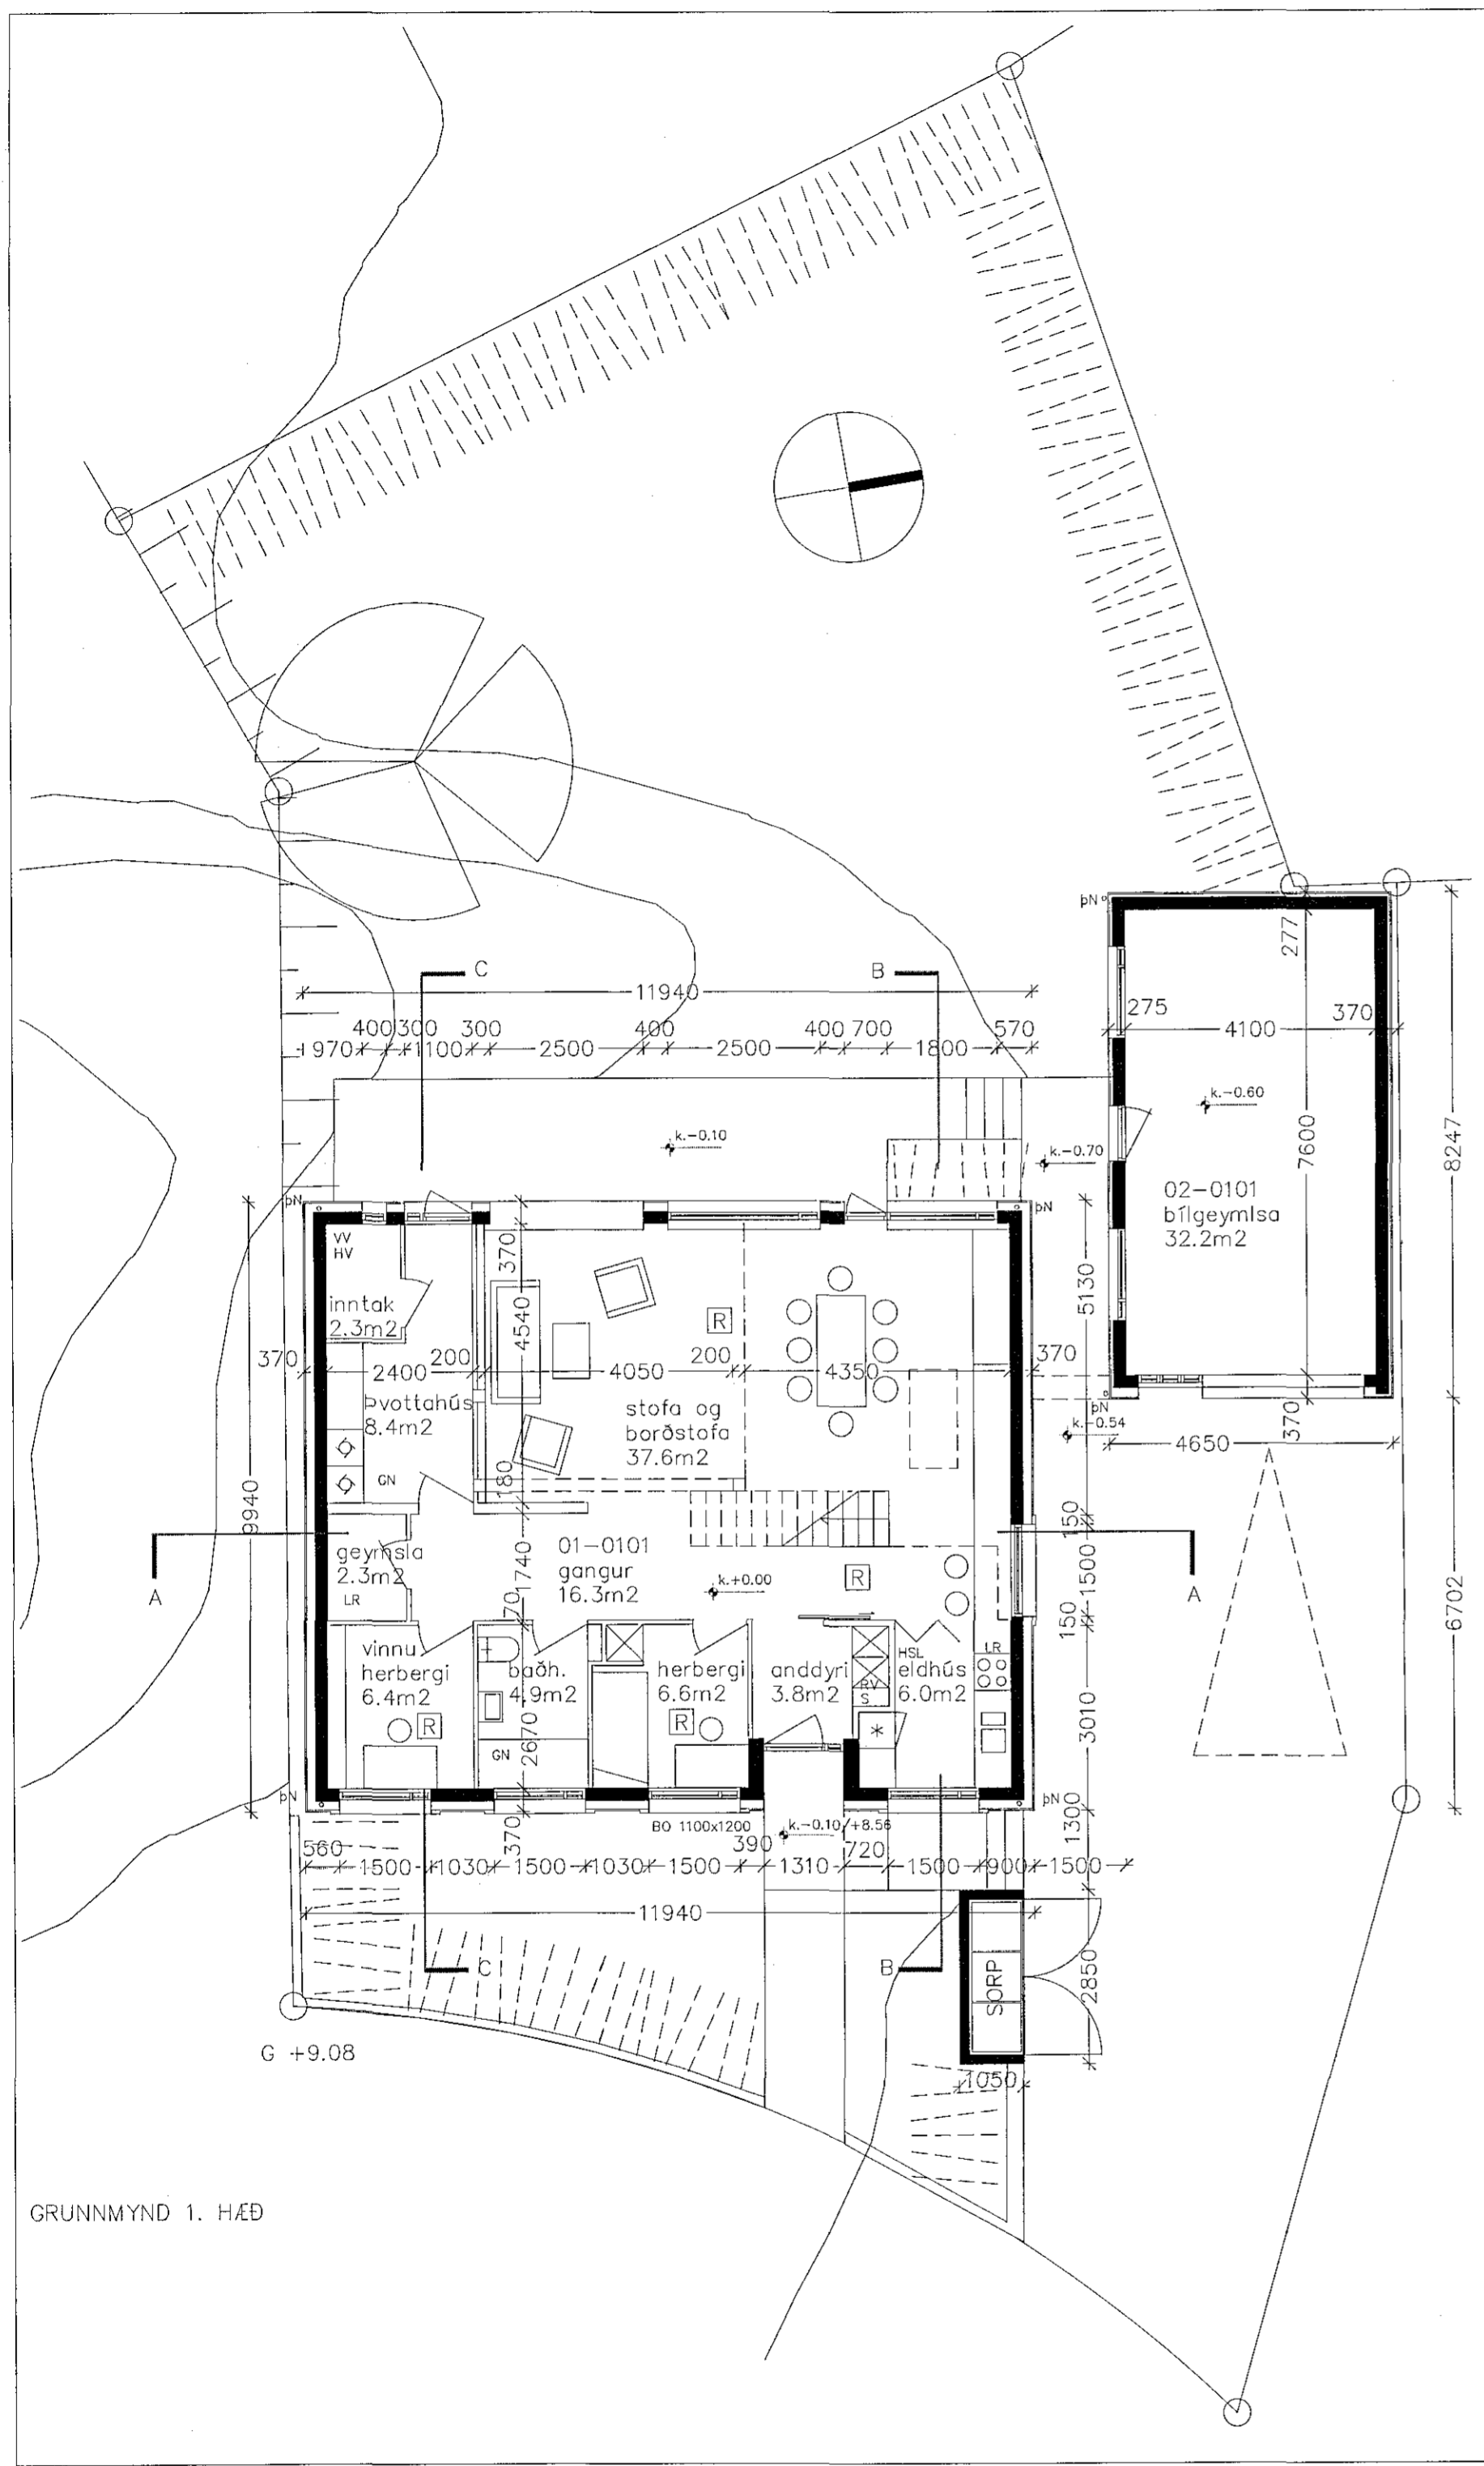

GRUNNMYND 1. HÆÐ

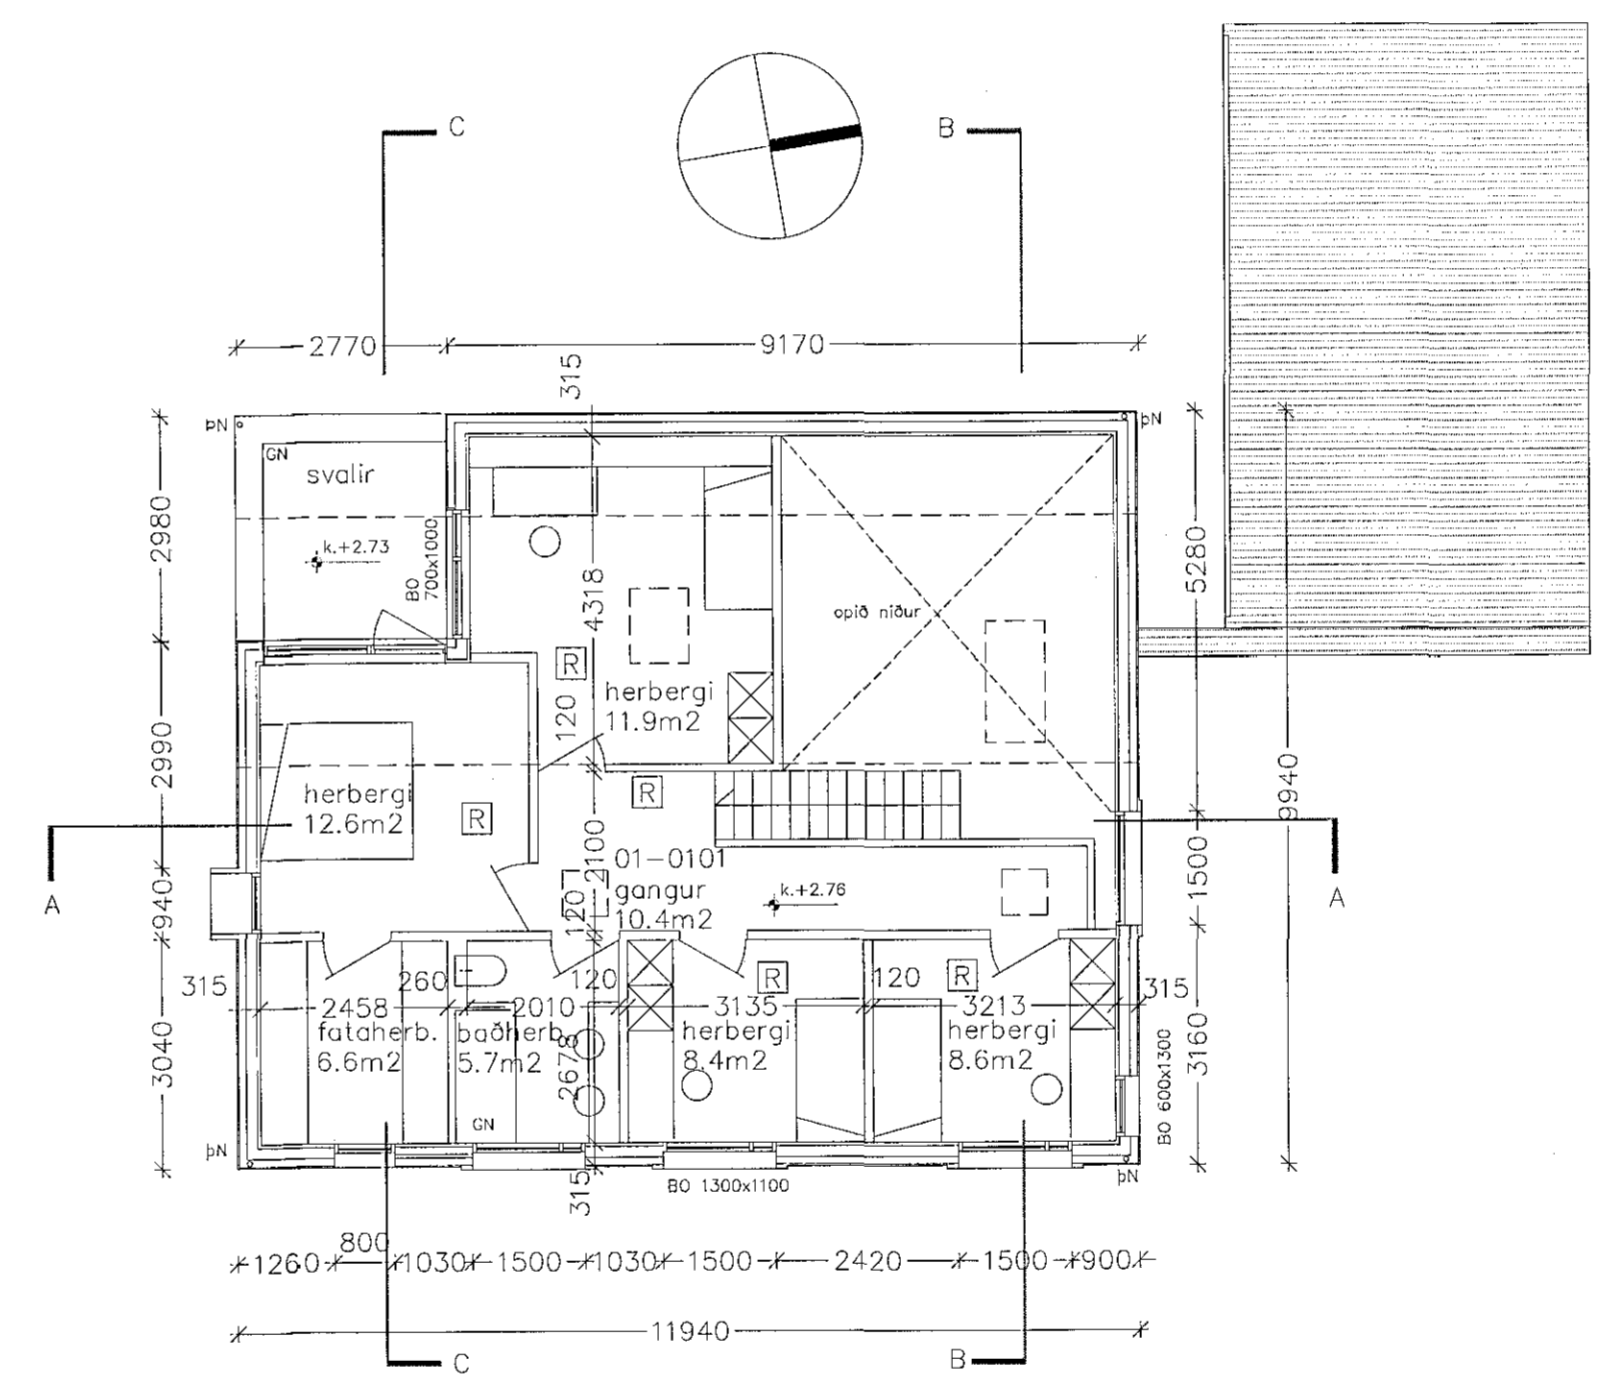

GRUNNMYND 2. HÆÐ



1. 12.12.16	Abströðningar	OGS	þM
BR. DAGS	BREYTING	TEKNI	YFRF.
eyLAND arkitektur ehf.			
Laugavegur 168 105 Reykjavík www.eylandvatnavinir.com			
Olga Guðrún Sigfúsdóttir arkitekt FAÍ, kt: 110269-4369			
Þórarinn Malmquist, arkitekt FAÍ, kt: 031071-5269			
Garðavegur 13, Hfj.		HANNAÐ/TEKNI	OGS
Grunnmyndir 1. og 2. hæð		YFIRFARIR	þM
		SAMÞYKKT	
		KT.	
KVARNUM	1:100	REKJAVÍK	12.12.2016
VERKNR.	1507	TEKNI. NR.	A-102