
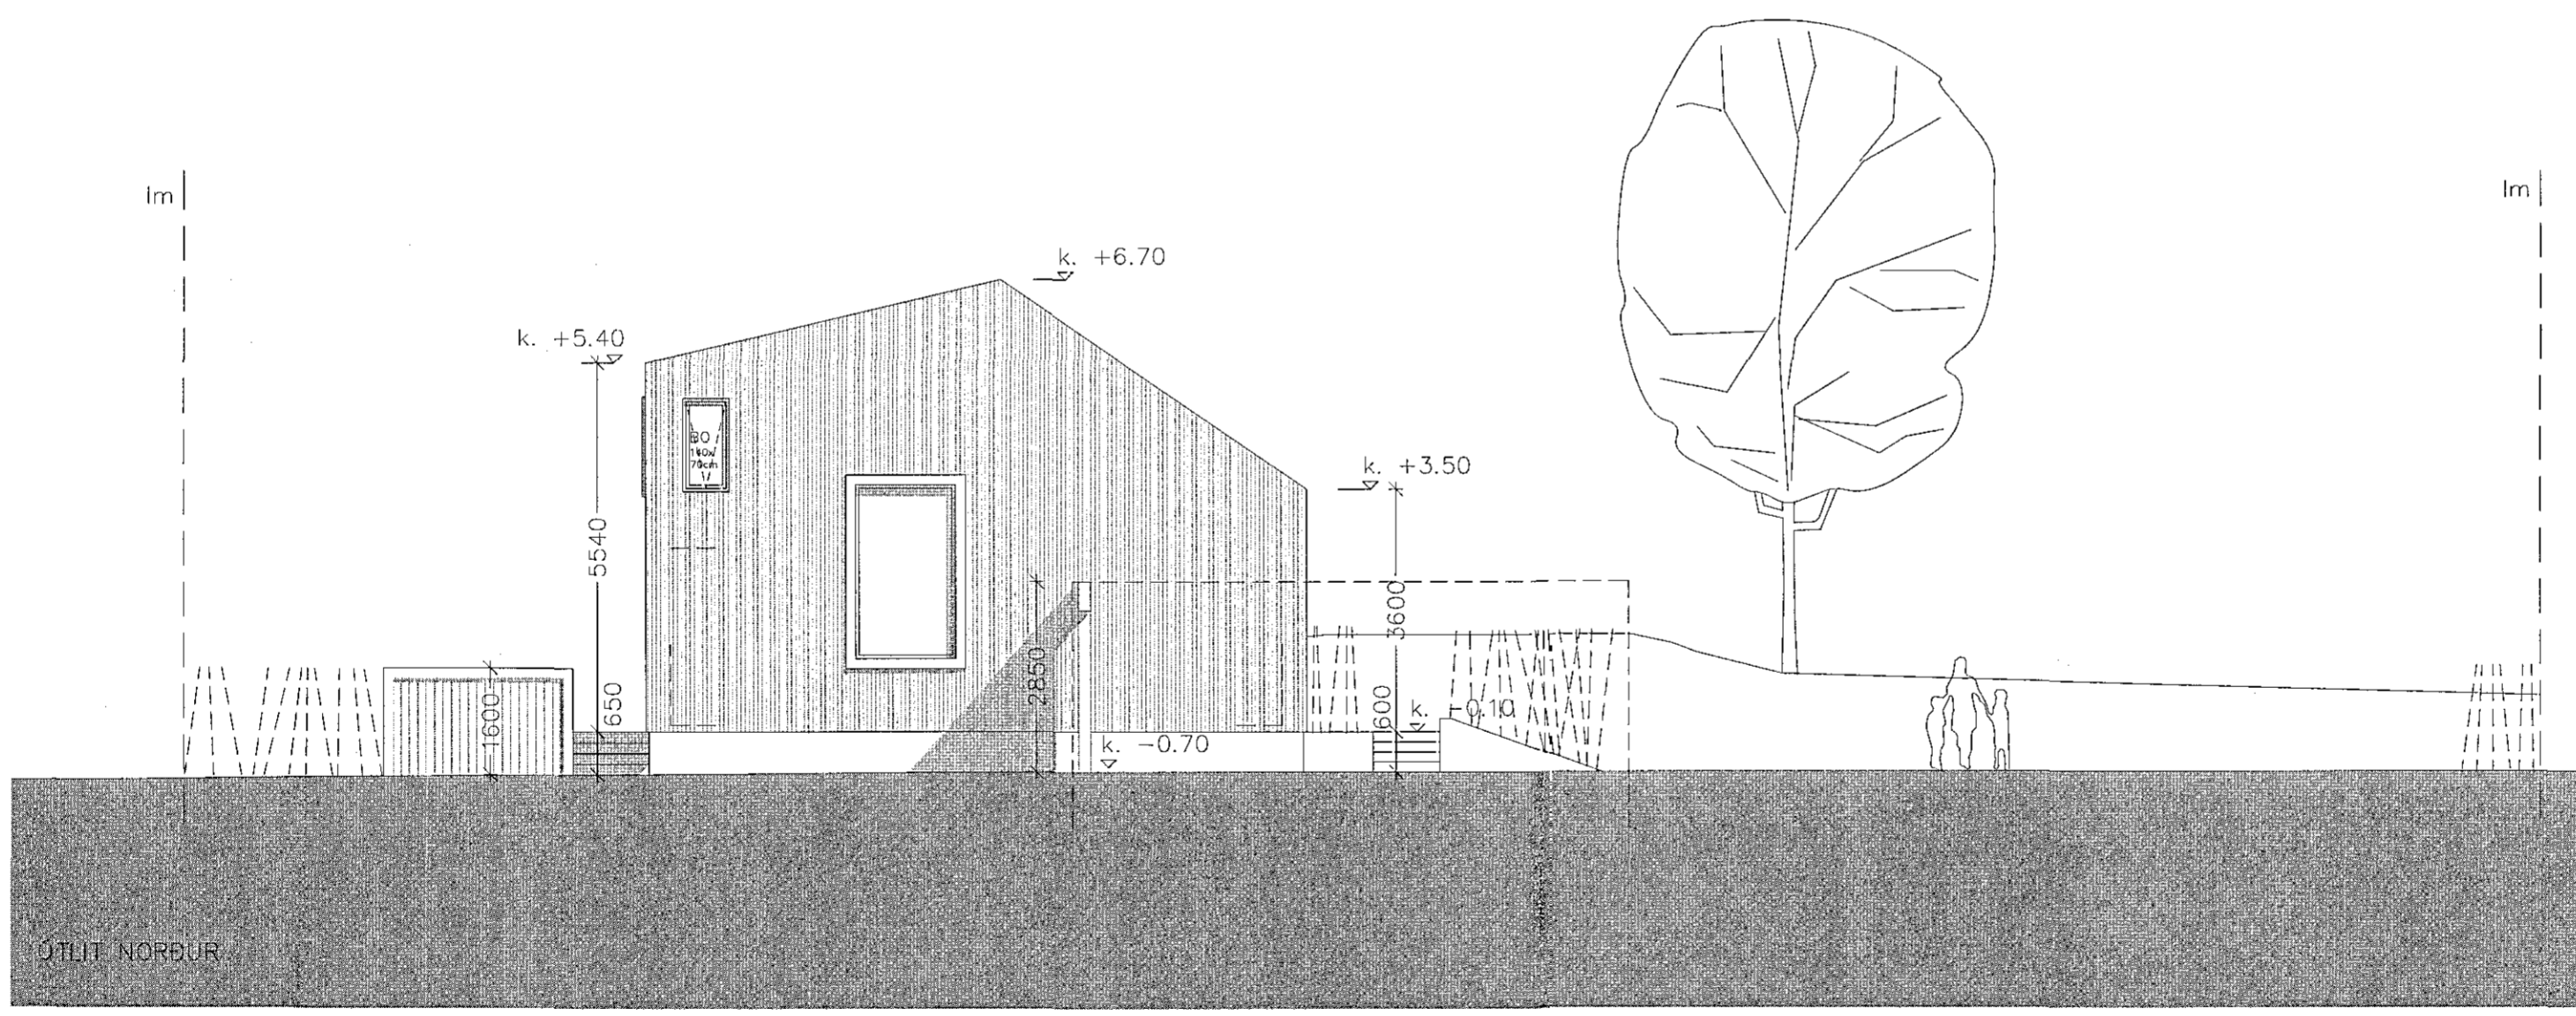


12.12.16 1611354

Sambýðing  
14. des. 2016

Byggingafulltrúnni *M. Á. Þirði*

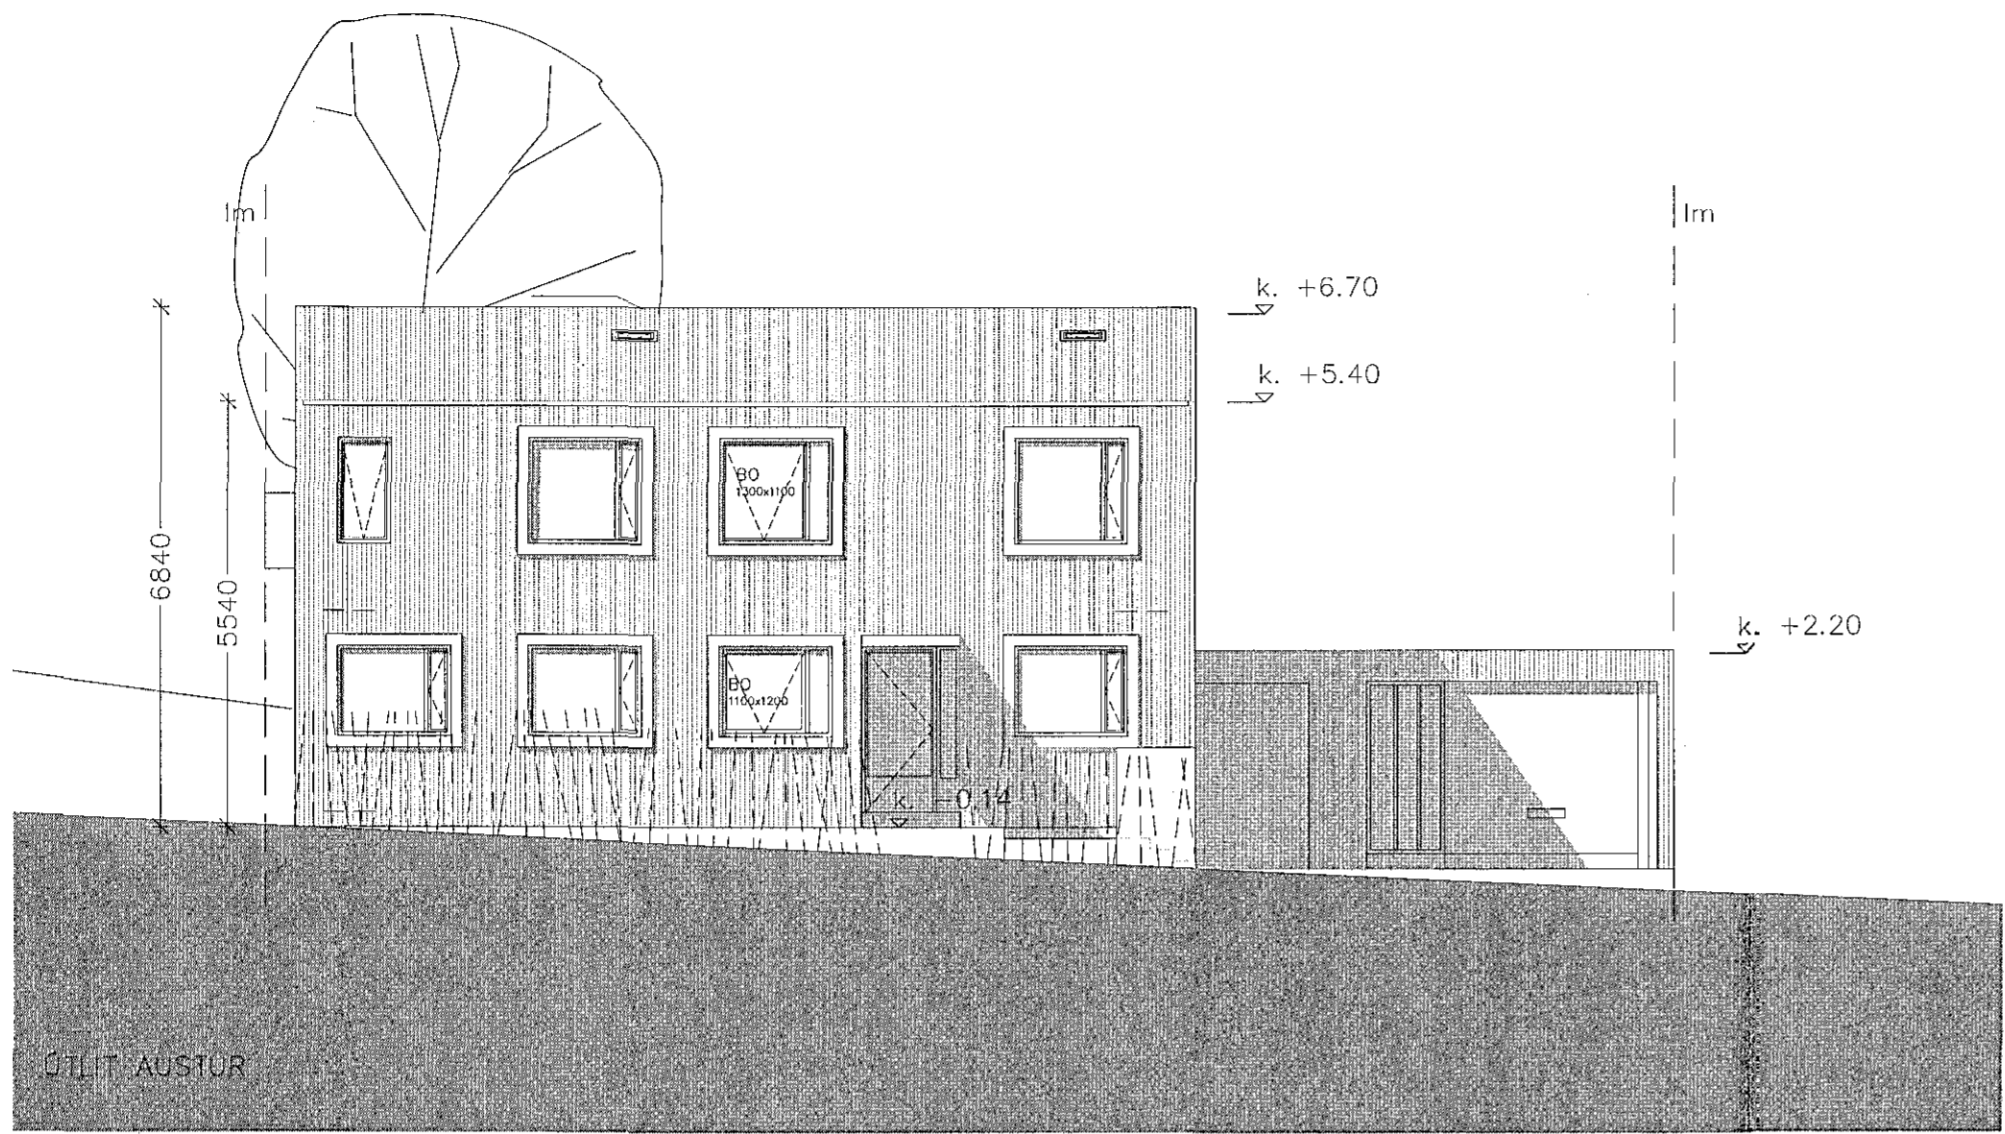

SKÝRINGAR

- BO: Björgunarp
- GN: Gólfniðurfall
- þN: þakniðurfall
- R: Reykskjafi
- HSL: Handslökkvitæki
- VV: Inntak vatnsveitu
- RV: Inntak rafveitu
- HV: Inntak hitaveitu
- S: Inntak síma

Deiliskipulagsvinna er í vinnslu af höfðu Hafnarfjarðarbæ. Hæða- og málbláð eru ekki fyrir hendi, því eru gólfkötur óþæktir og lóðaretarð er óskilgreind.

1.	12.12.16	Adaltekningur	OGS	þM
BR.	DAGS.	SMÉTTING	TEKNI	YFRIF.

eyLAND arkitektar ehf.  
Laugavegur 168 105 Reykjavík www.eylandvatnavinir.com

Olga Guðrún Sigfúsdóttir arkitekt FAI, kt: 110269-4399  
Þórarinn Malmquist, arkitekt FAI, kt: 031071-5269

Garðavegur 13, Hfj. HANNAÐ/TEKNI. OGS  
 Útlit austur og norður VEFJAFIÐ. þM  
 SAMÞYKKT  
 KT.



KVAÐI:	1:100	REKJAVÍK:	12.12.2016
VERJAFIÐ:	1507	TEKNI. NR.	A-103
			BR. 1