
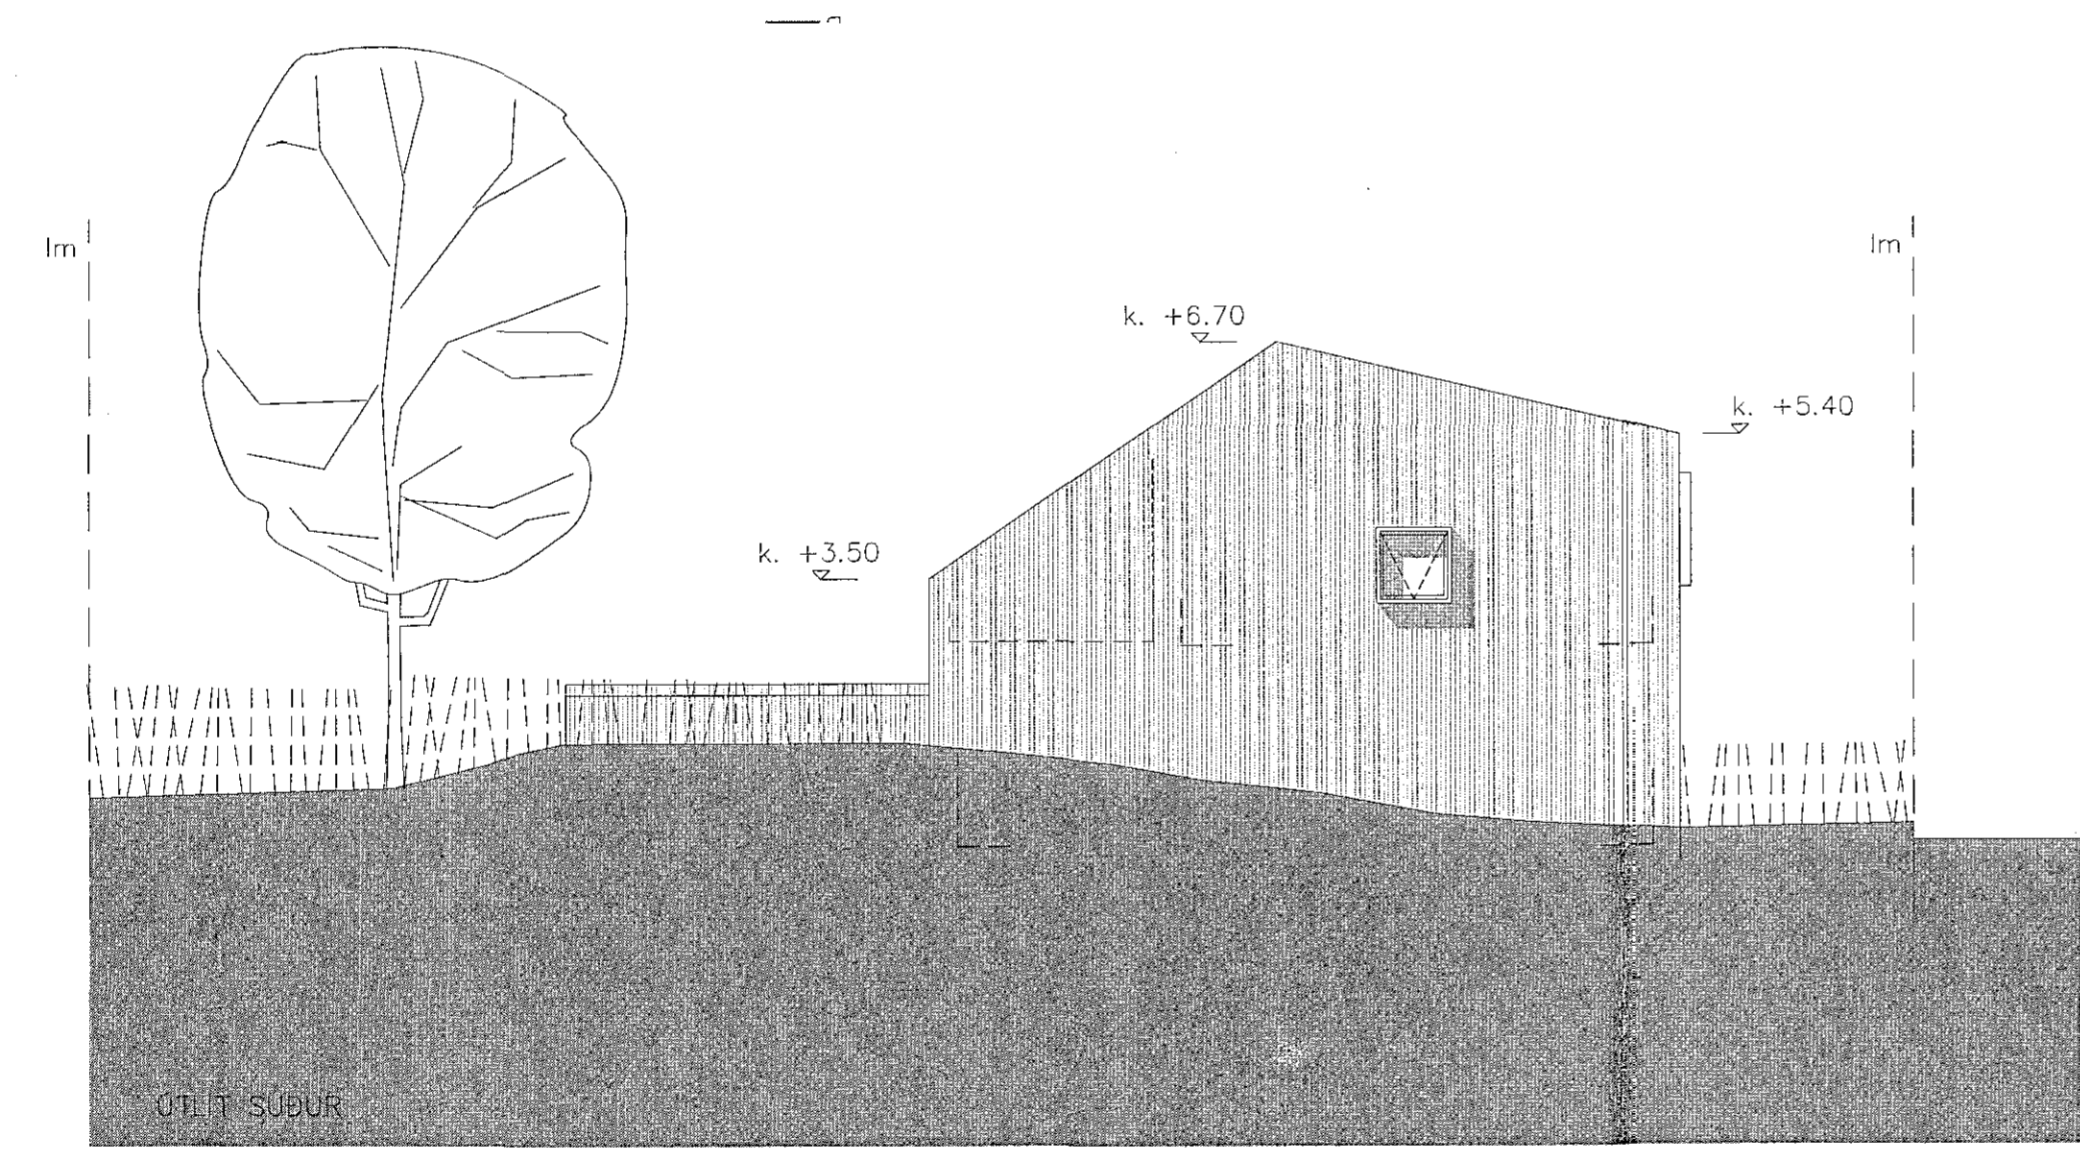


12.12.16 1611334

Samþykkt þann  
14. des. 2016  
Byggingafulltrúinn *[Signature]*

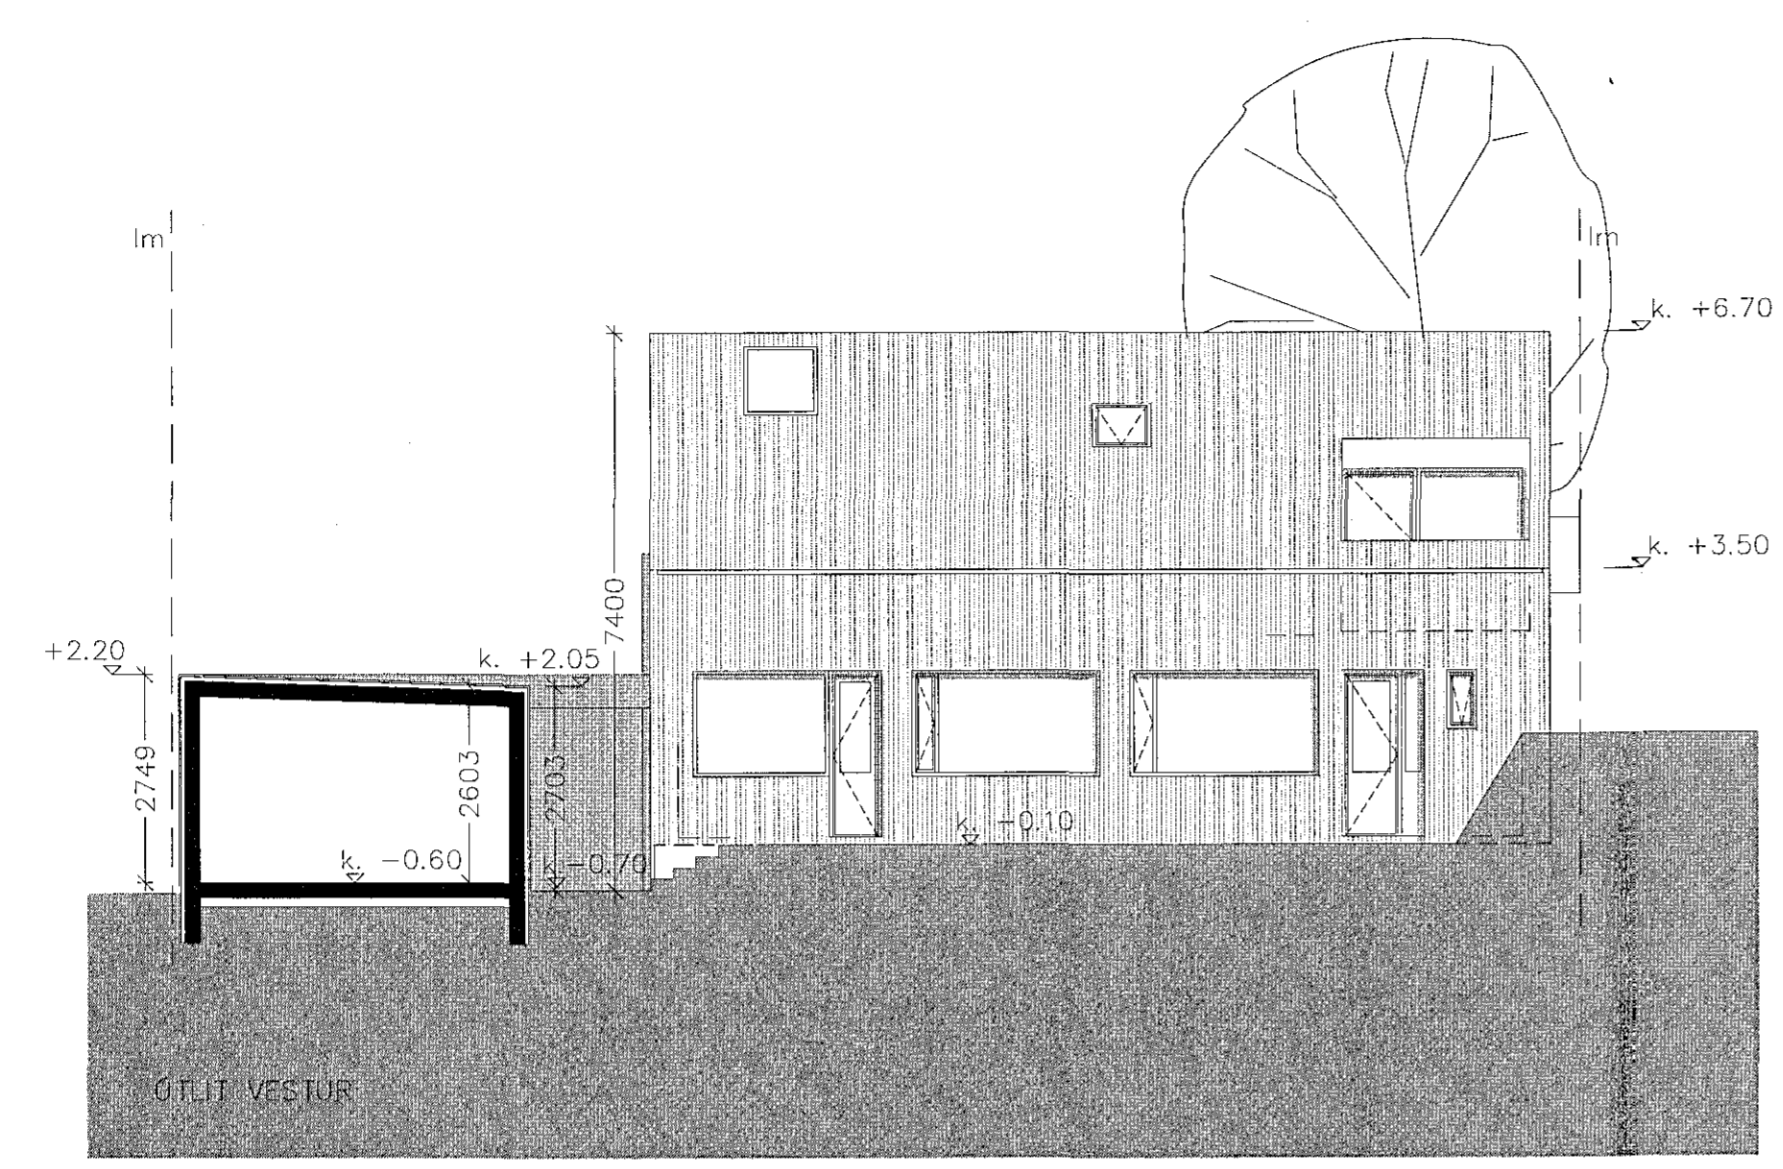

SKÝRINGAR

- BO: Björgunarop
- CN: Gólfniðurfall
- þN: Þakniðurfall
- R: Reykskynjari
- HSL: Handsókkviteki
- VV: Inntak vatnsveitu
- RV: Inntak rafveitu
- HV: Inntak hitaveitu
- S: Inntak síma

Deiliskipulagsvinna er í vinnslu af hálfu Hafnarfjarðar. Hæða- og málblað eru ekki fyrir hendi, því eru gólfstótar óþekktir og lóðarstærð er óskilgreind.

1.	12.12.16	Aballektningar	OGS	EM
DR.	DAGS.	BREYTING	TEKNI.	YFIRF.
<b>eyLAND arkitekta ehf.</b>				
Laugavegur 168 105 Reykjavík www.eylandvatnavinir.com				
Olga Guðrún Sigfúsdóttir arkitekt FAI, kt: 110269-4399				
Þórarinn Malmquist, arkitekt FAI, kt: 031071-5269				
<b>Garðavegur 13, Hfj.</b>			HANNAÐ/TEKNI.	OGS
Útlit suður og vestur			YFIRARID	DM
			SAMÞYKKT	
			KT.	
KVARNR.	1:100	REYKJAVÍK:	12.12.2016	
VERNR.	1507	TEKNI. N.R.	A-104	SK. 1

