


SKÝRINGAR

- BO: Björgunarop
- CN: Gólfniðurfall
- þN: þakniðurfall
- R: Reykskjarni
- HSL: Handslökkvitæki
- VV: Inntak vatnsveitu
- RV: Inntak rafveitu
- HV: Inntak hitaveitu
- S: Inntak síma

Deiliskipulagsvinna er í vinnslu af höfðu Hafnarfjarðarþorpe. Höðo- og málblað eru ekki fyrir hendi, því eru gólfkötur óþekktir og lóðarsterð er óskilgreind.

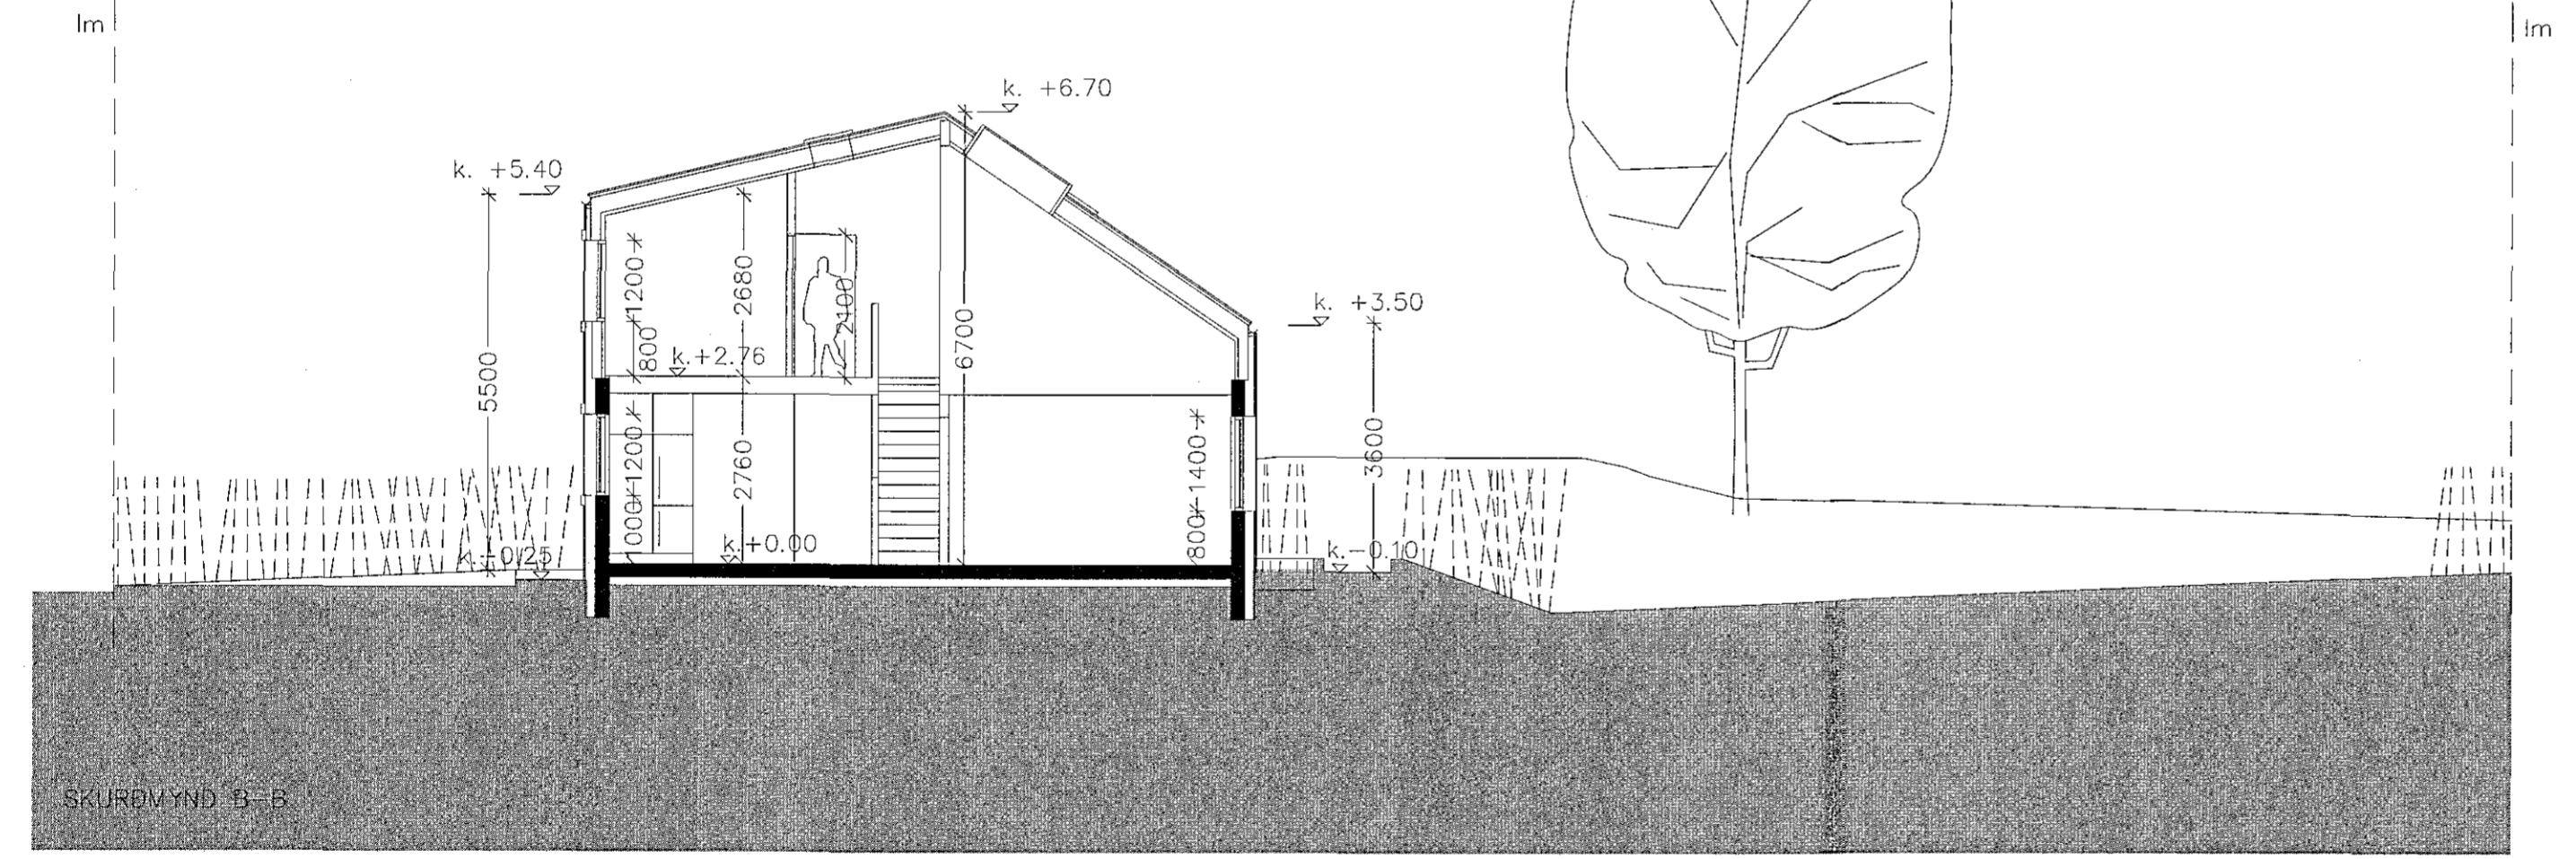

1.	12.12.16	Abstraktningar	OGS	BM
SR.	DAGS.	BREYTING	TEKNA.	YFIRF.

eyLAND arkitektar ehf.
 Laugavegur 168 105 Reykjavík www.eylandvatnavinir.com

Ólga Guðrún Sigfúsdóttir arkitekt FAI, kt: 110269-4399
 Þórarinn Malmquist, arkitekt FAI, kt: 031071-5269

Garðavegur 13, Hfj. HANNAÐ/TEKNA. OGS
 YFIRFARÐ BM
 Skurðmyndir A, B og C SAMÞYKKT
 KT.



KVARN:	1:100	TEKNA. NR.	A-105	BEIÐJAFNIR:	12.12.2016	SR.	1
VERUR:	1507						