



Skilmálateikning - langsníð
1 : 200

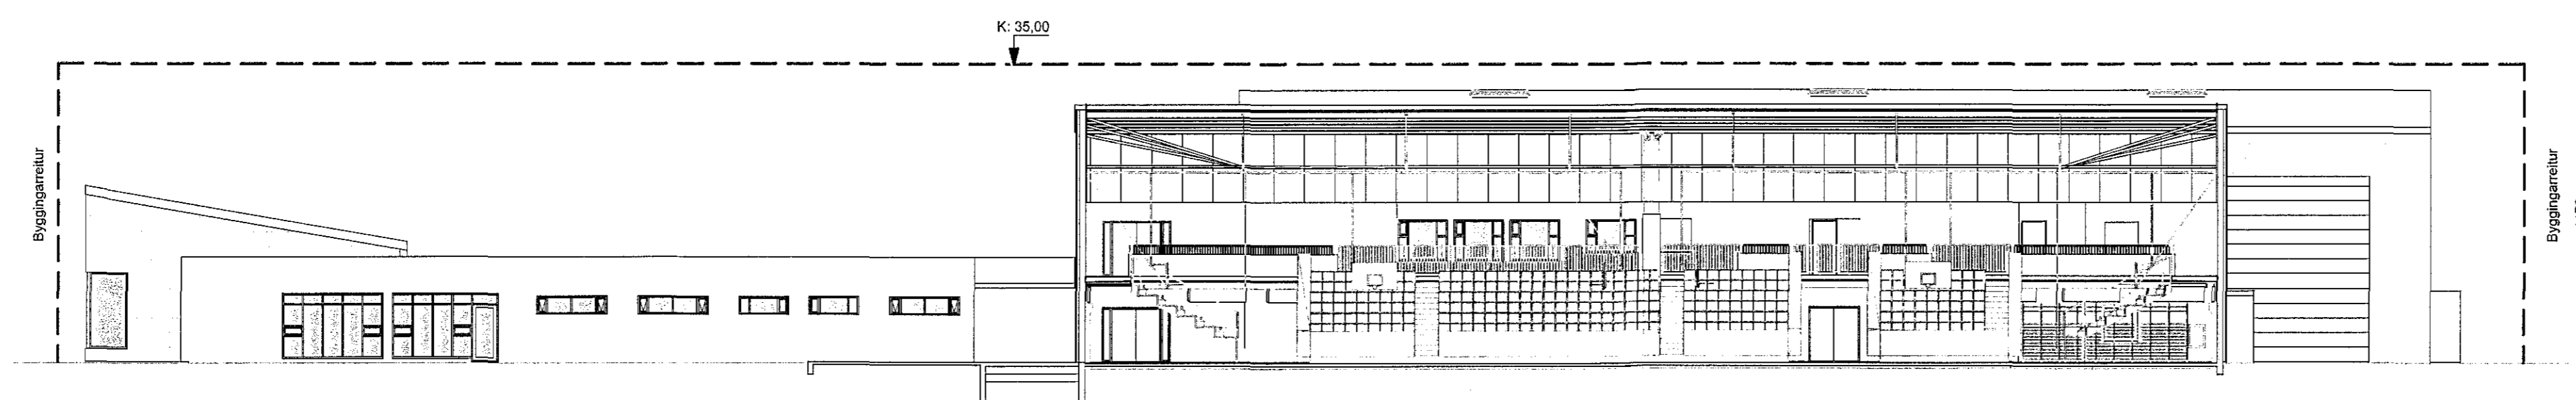

Skilmálateikning - þversnið
1 : 200

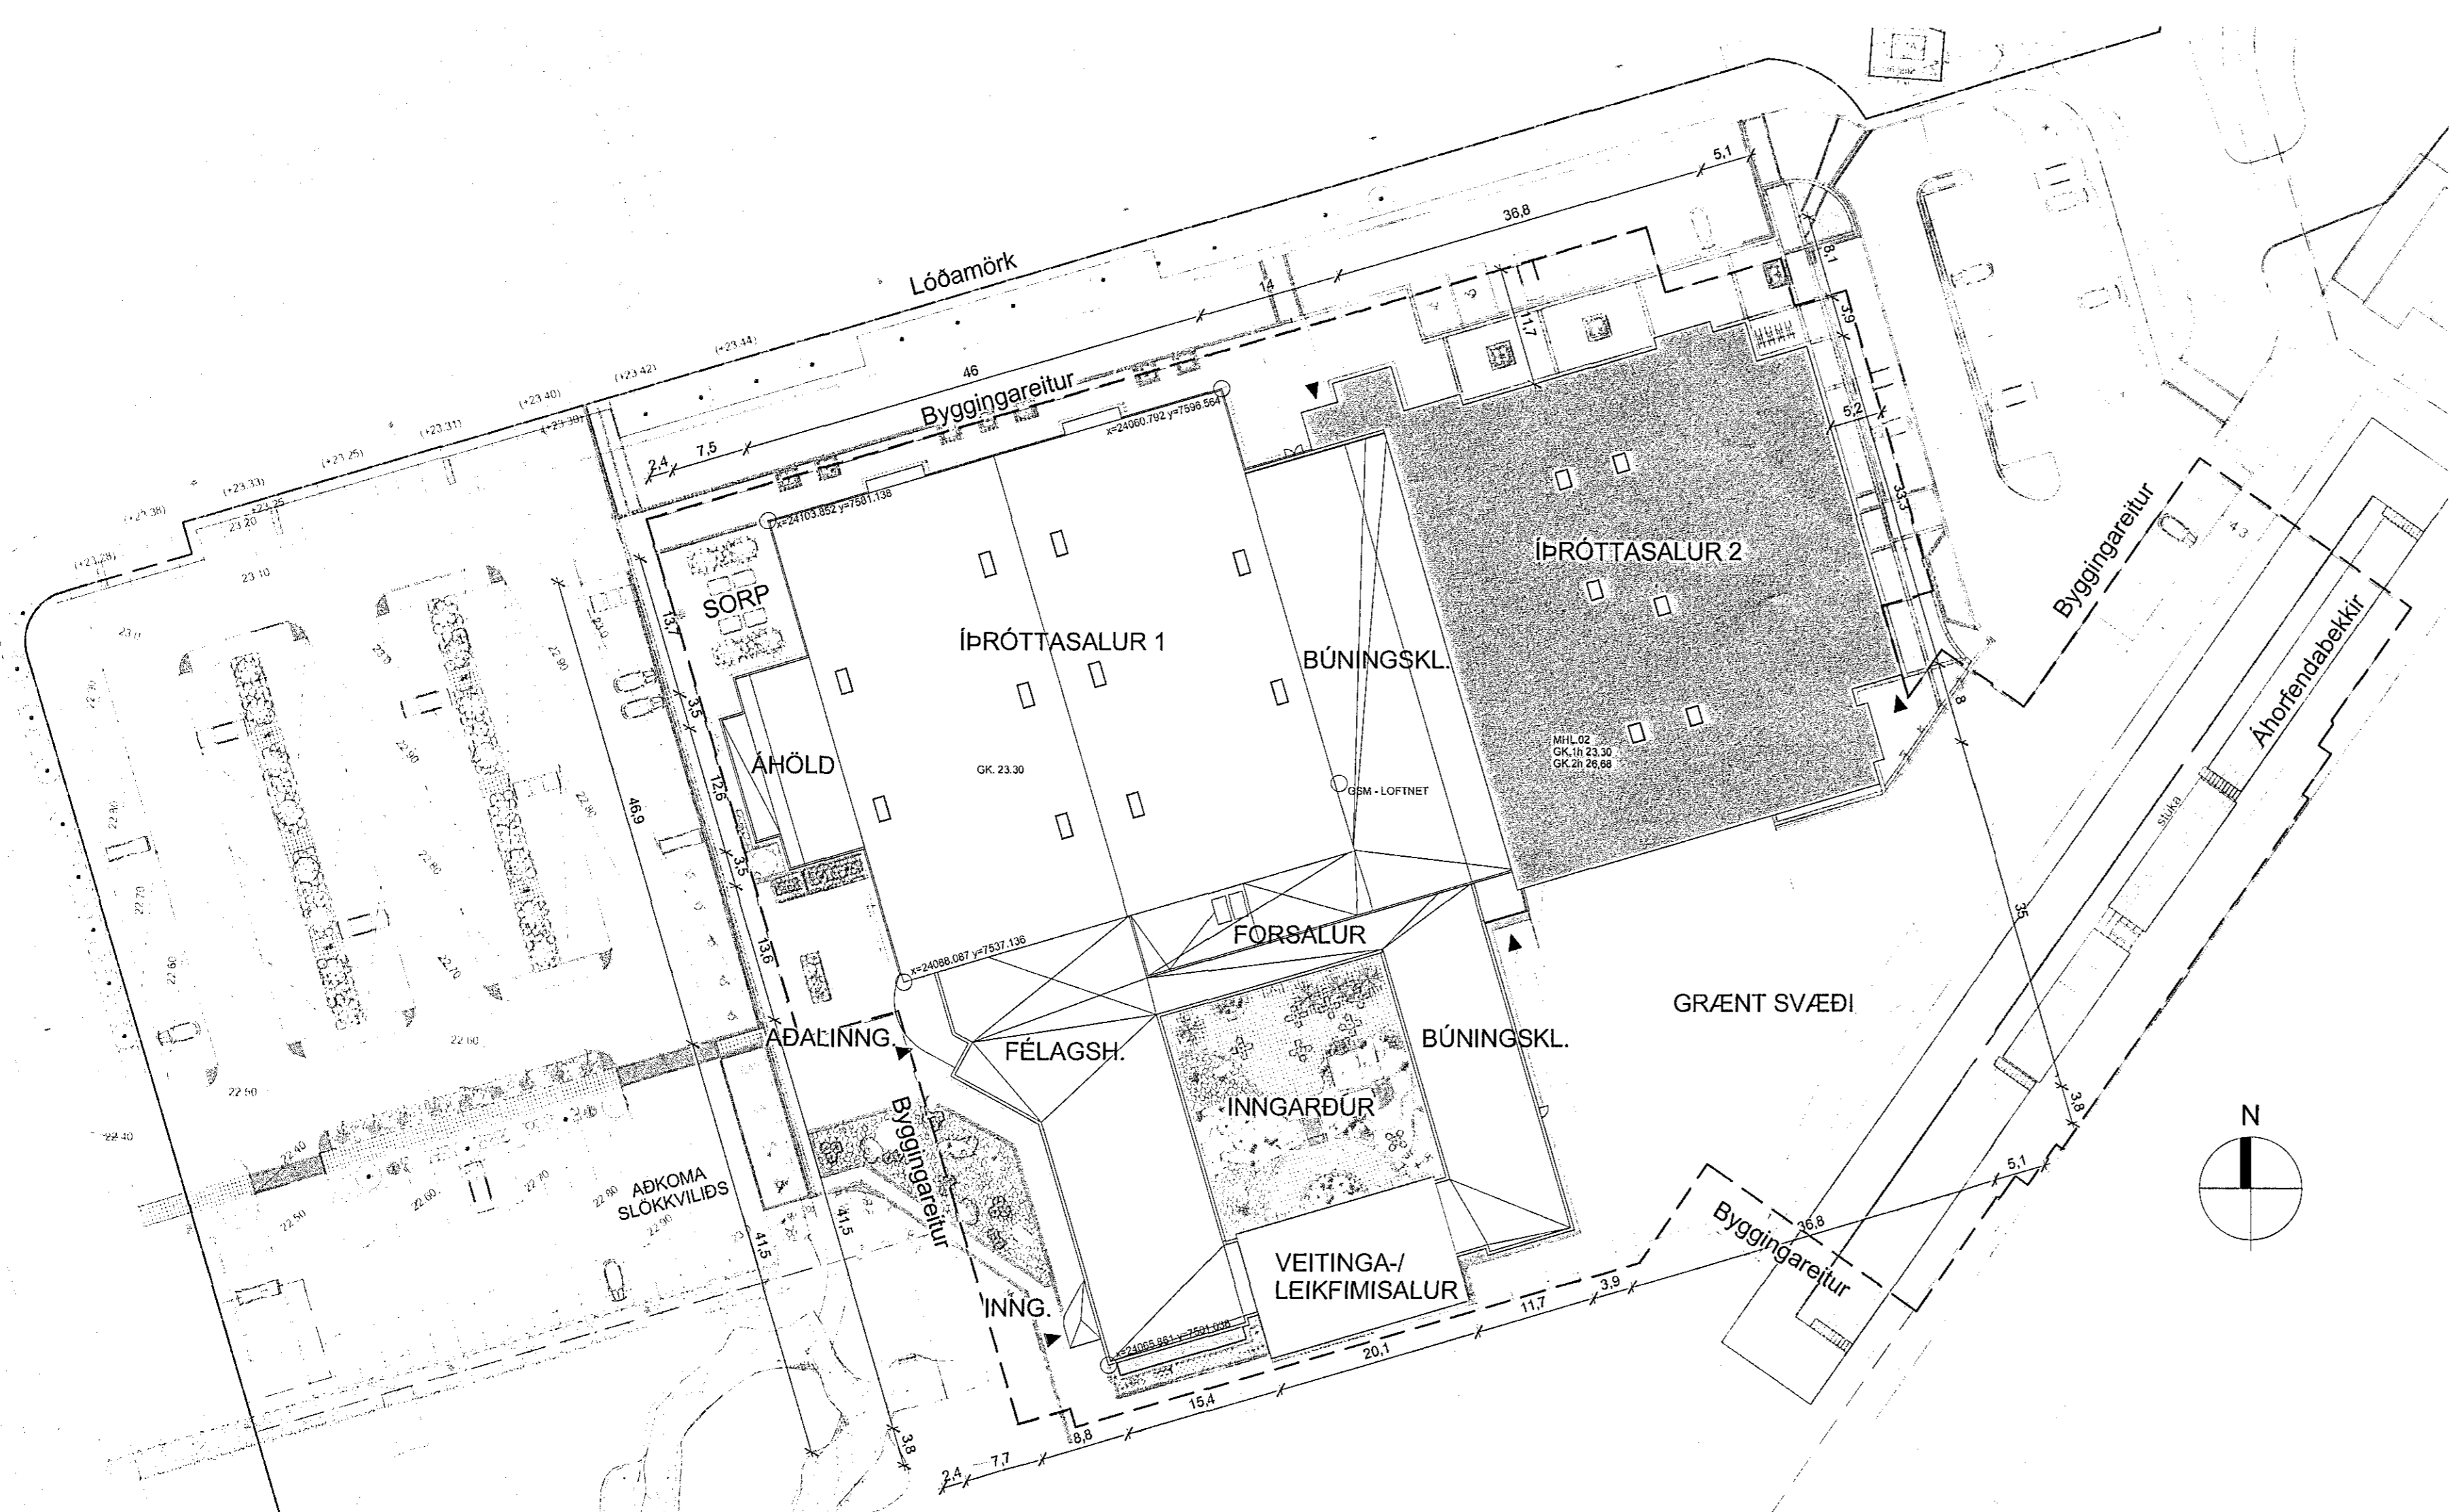

Skilmálateikning - grunnmynd
1 : 500

ÚTGÁFA	TEIKNAD	YFIRFARID	DAGS
ASK ARCHITECTAR EHF GEIRSGÓTU 9 101 REYKJANÁK SM www.ask.is			
ÁRITUN ARDALHÖNNUNAR <i>Halldór Þorgeirsson</i> Hafþór Halldórsson	ARKITEKTAR	IS 301250-7040	help@ask.is
VERKEFNI ÍÞRÓTTAMIÐSTÖÐ HAUKA Ásvöllum 1, Hafnarfirði	PROJ. NÚ As indicated	HOVAÐ HMH	TEIKNAD KHJ
TEIKNAD Aðalteikningar	HEIT HMH	TEIKNAD KHJ	DAGS 15.12.2016
VERKFRAM 9623	ÁSKRANINGAR A-001	ÚTGAFA	

© ALL RIGHTS RESERVED. TEIKNINGAR ER LÖG BASKIRRI. ASK ARCHITECTAR. ENG. DRG. SHELVA. ÚPP-ÁF. TEIKNINGU.