301126161453

Samþykkt þann
21. des. 2016
Byggingafulltrúinn í Hafnarfirði

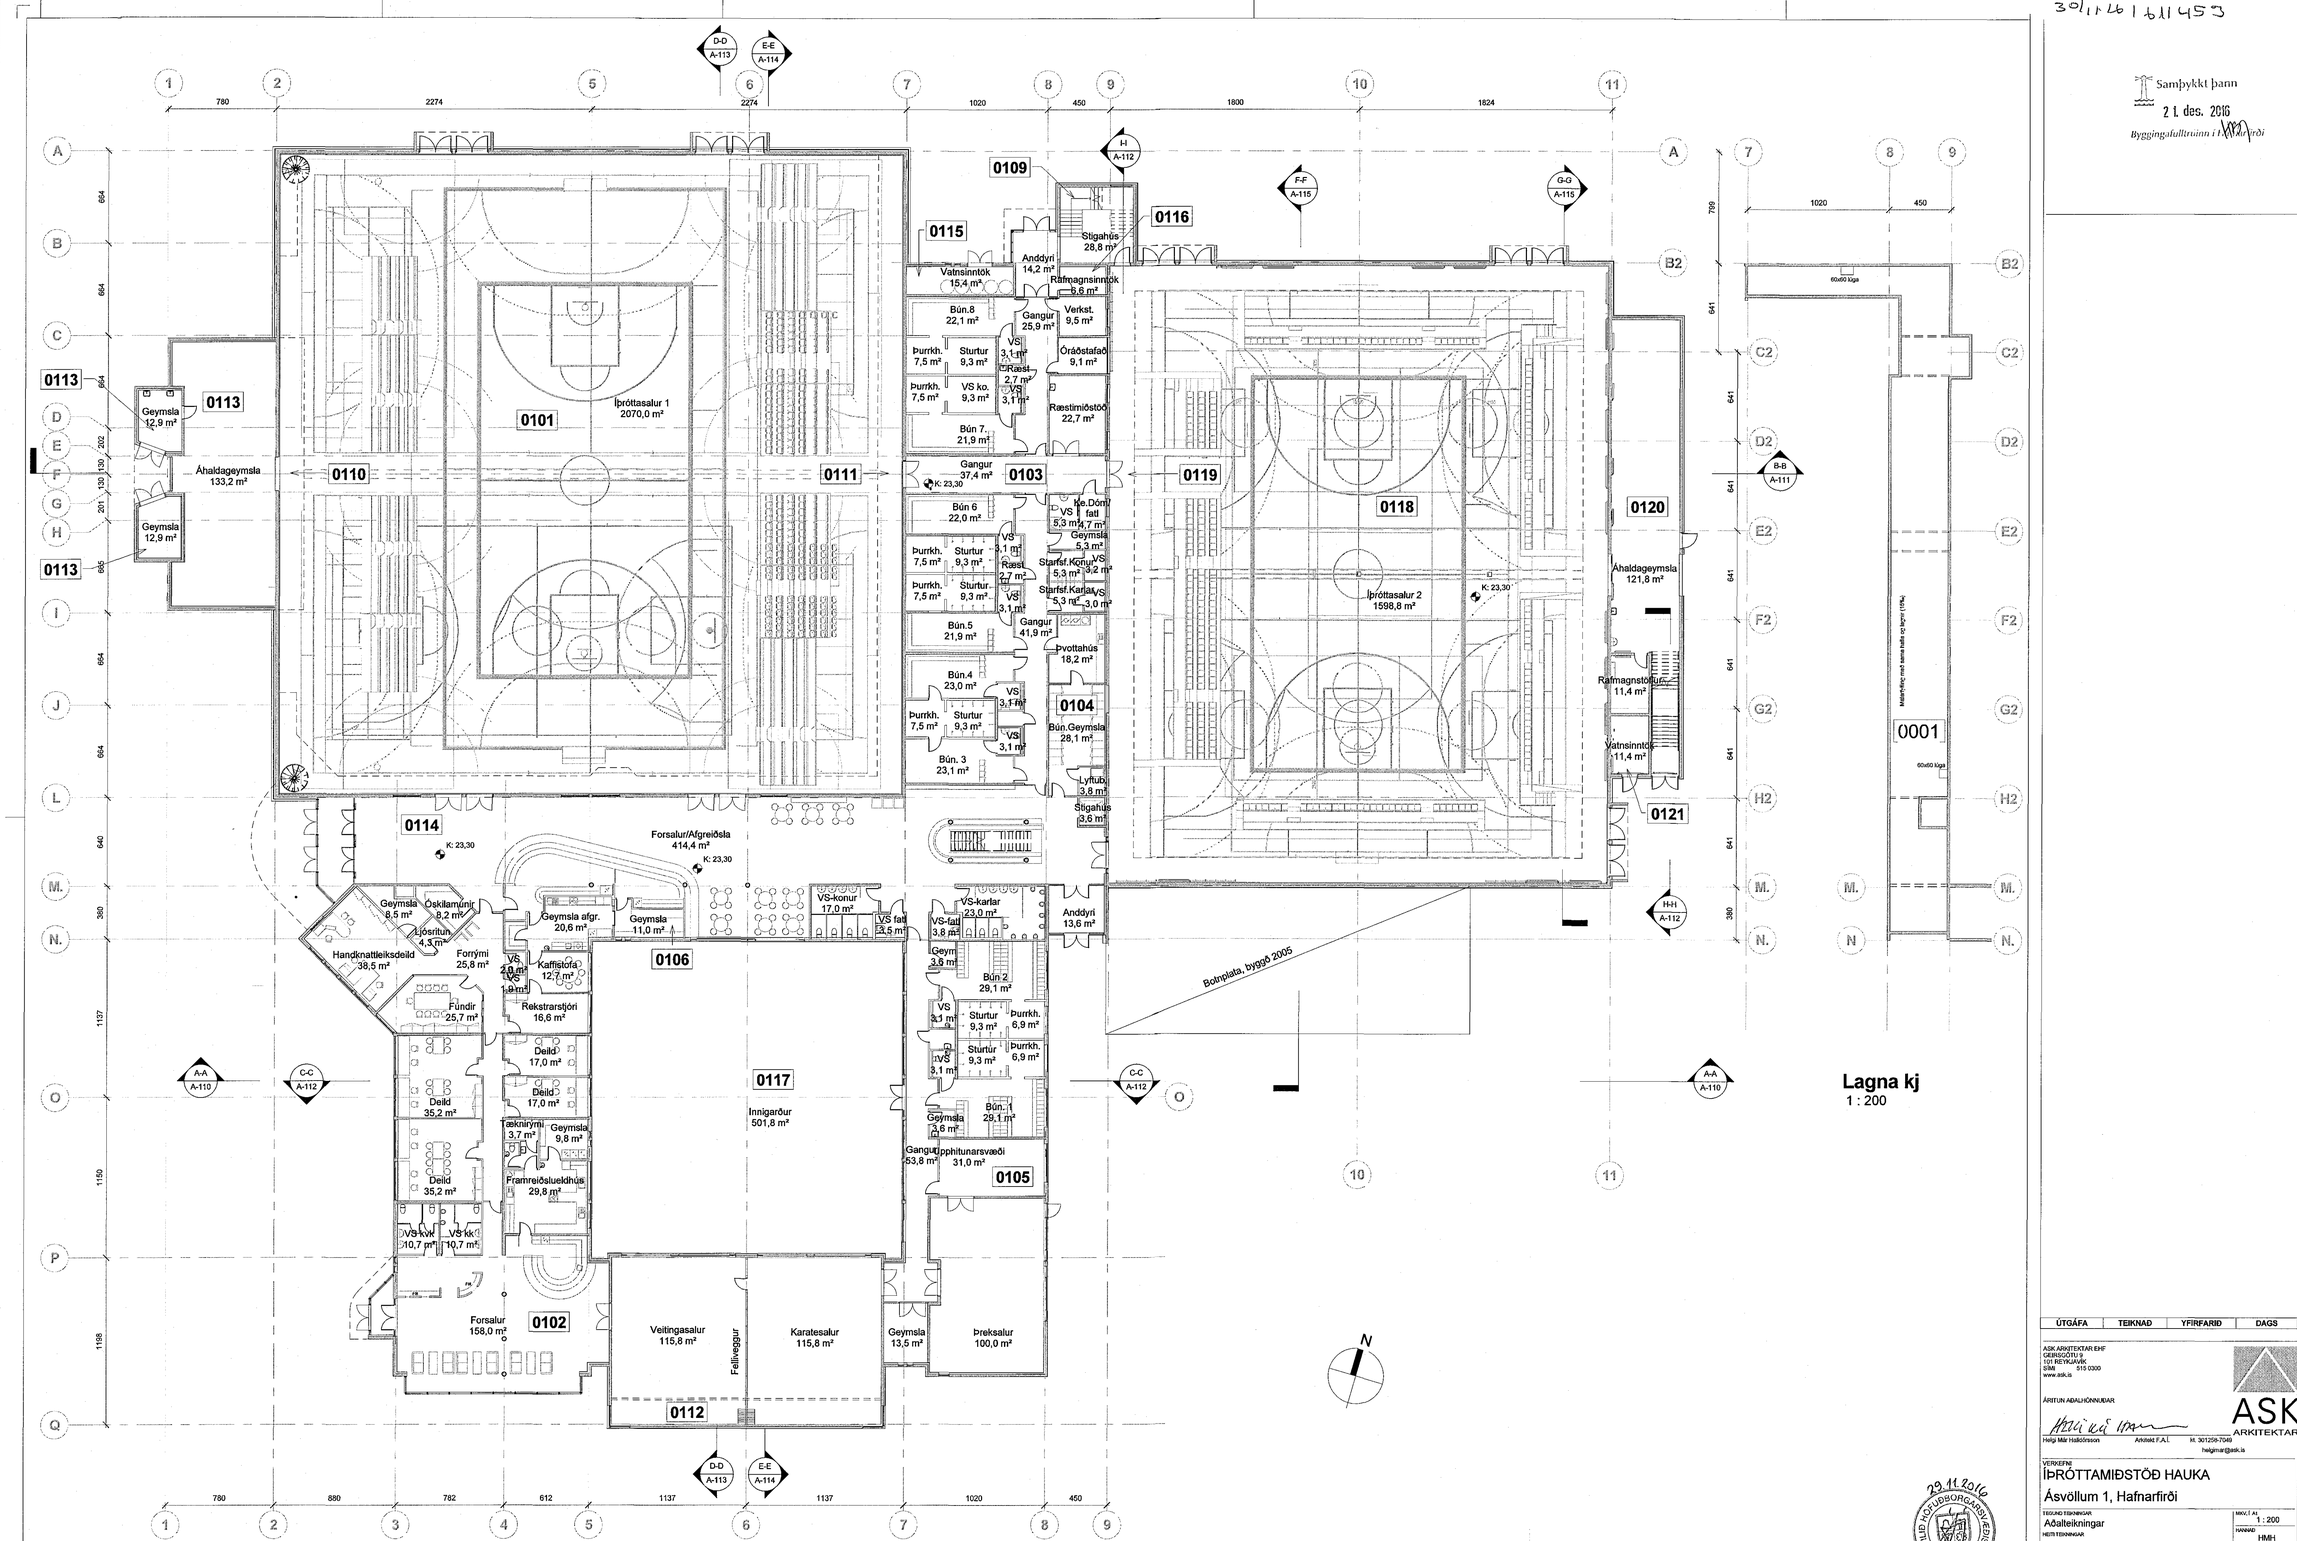

Hæð 1 yfirlit
1 : 200

Lagna kj
1 : 200

ÚTGÁFA	TEIKNAÐ	YFIRFARIÐ	DAGS

ASK ARKITEKTAR EHF
GEIRSGÖTU 9
101 REYKJAVÍK
SÍMI 515 0300
www.ask.is

ÁRITUN ABALHÖNNUÐAR

Helgi Már Halldórsson — Arkitekt F.A.Í. — kt. 301259-7049 — helgimar@ask.is

ASK ARKITEKTAR

VERKEFNI
ÍÞRÓTTAMIÐSTÖÐ HAUKA
Ásvöllum 1, Hafnarfirði

TEGUND TEIKNINGAR: Aðalteikningar	MKV.Í A1: 1 : 200
HEITI TEIKNINGAR: Grunnmynd 1.Hæð-yfirlit Grunnmynd skrifstofumis lagna	HANNAÐ: HMH TEIKNAÐ: KJH YFIRF.: HMH DAGS: 04.11.2016
VERK NR.: 9623	AUÐKENNI - NÚMER TEIKNINGAR: A-101

ÚTGÁFA

© ÖLL RÉTTINDI OG ÁRITUN TEIKNINGAR ER HÁÐ SAMÞYKKI ASK ARKITEKTA, ENGU SKAL MÆLA UPP AF TEIKNINGU.