301/16 1611453

Samþykkt þann 21. des. 2016
Byggingarfulltrúinn í Hafnarfirði

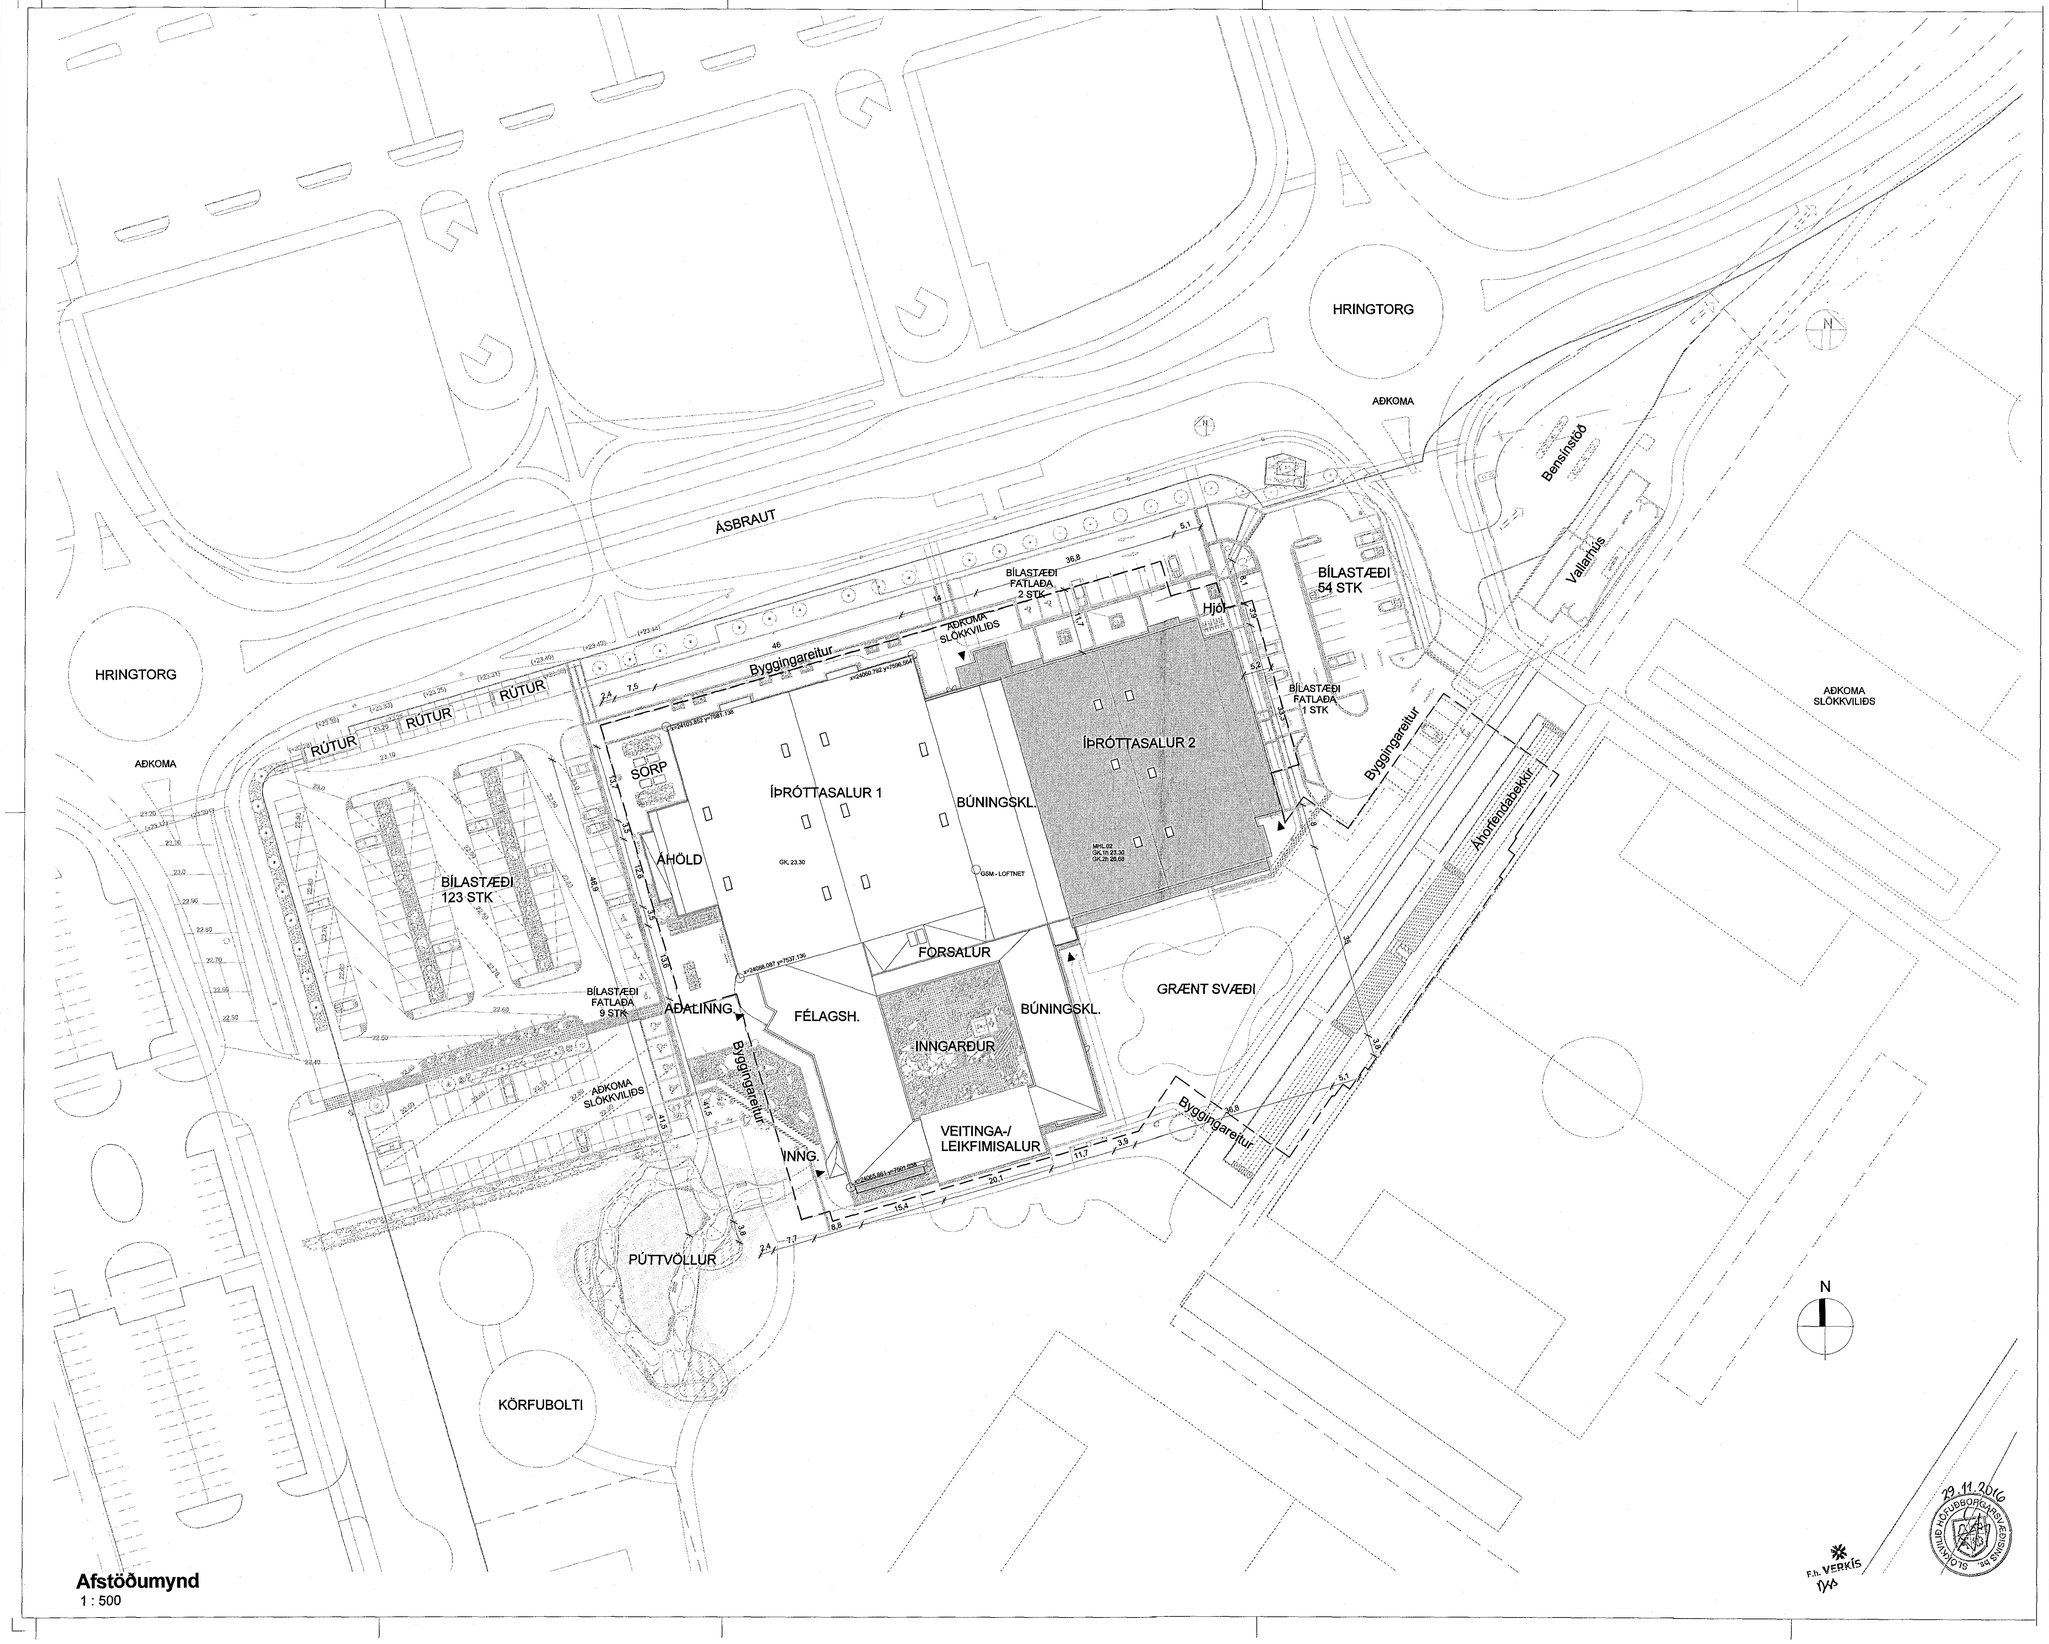

Afstöðumynd
1 : 500

ÚTGÁFA	TEIKNAÐ	YFIRFARIÐ	DAGS

ASK ARKITEKTAR EHF
GERÐSÖTU 9
101 REYKJAVÍK
SÍMI 515 0300
www.ask.is

ÁBYRGÐARMAÐUR
Helgi Már Halldórsson Arkitekt F.A.Í. kt. 301258-7049
helgimar@ask.is

ASK ARKITEKTAR

VERKHEITI
ÍÞRÓTTAMIÐSTÖÐ HAUKA
Ásvöllum 1, Hafnarfirði

TEGUND TEIKNINGAR: Aðaluppdrátt
HEITI TEIKNINGAR: Afstöðumynd

MKV. Í A1: 1 : 500
HANNAÐ: HMH
TEIKNAÐ: KJH
YFIRF.: HMH
DAGS.: 04.11.2016

VERK NR.: 9623
AUÐKENNI - NÚMER TEIKNINGAR: A-100
ÚTGÁFA:

F.h. VERKÍS
ÞYÁ

29.11.2016
BYGGINGARFULLTRÚI HAFNARFJARÐARKAUPSTAÐAR

© ÖLL AFRIT OG AFRITUN TEIKNINGAR ER HÁÐ SAMÞYKKI ASK ARKITEKTA, EKKI MÁ MÆLA UPP AF TEIKNINGU.