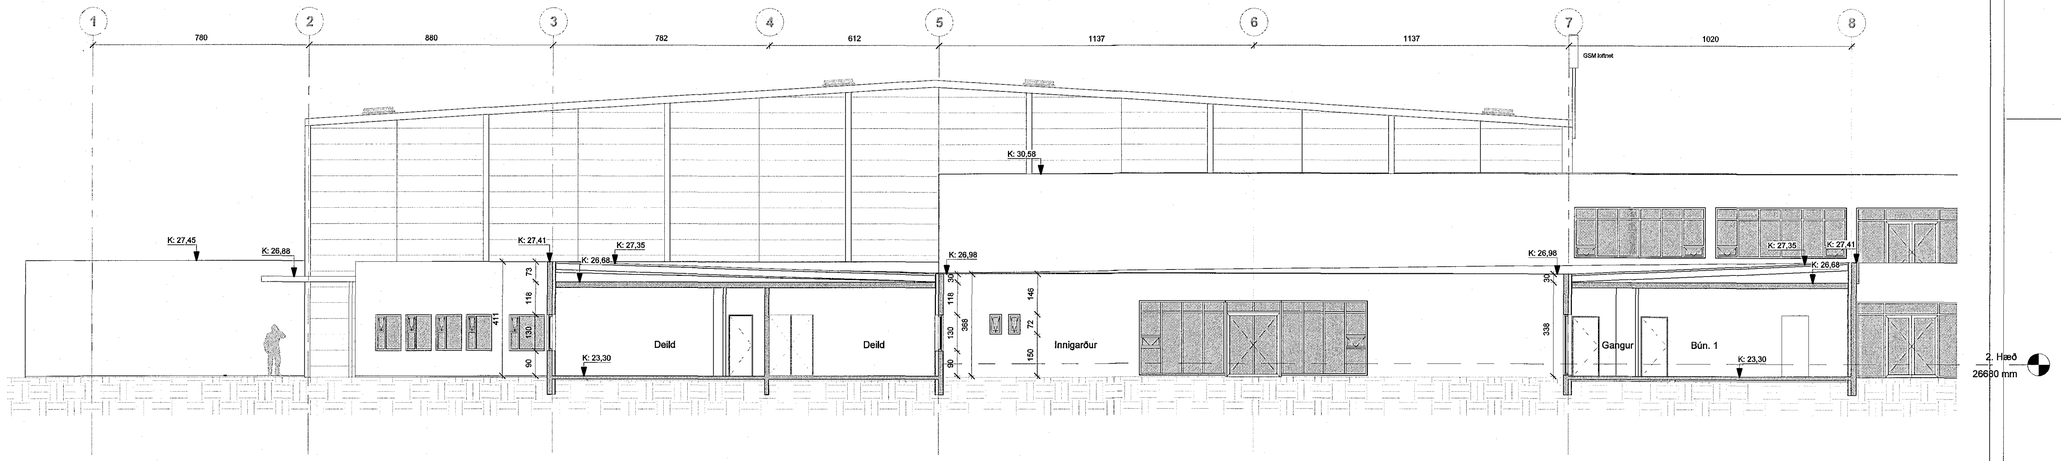

A-A.
1 : 100

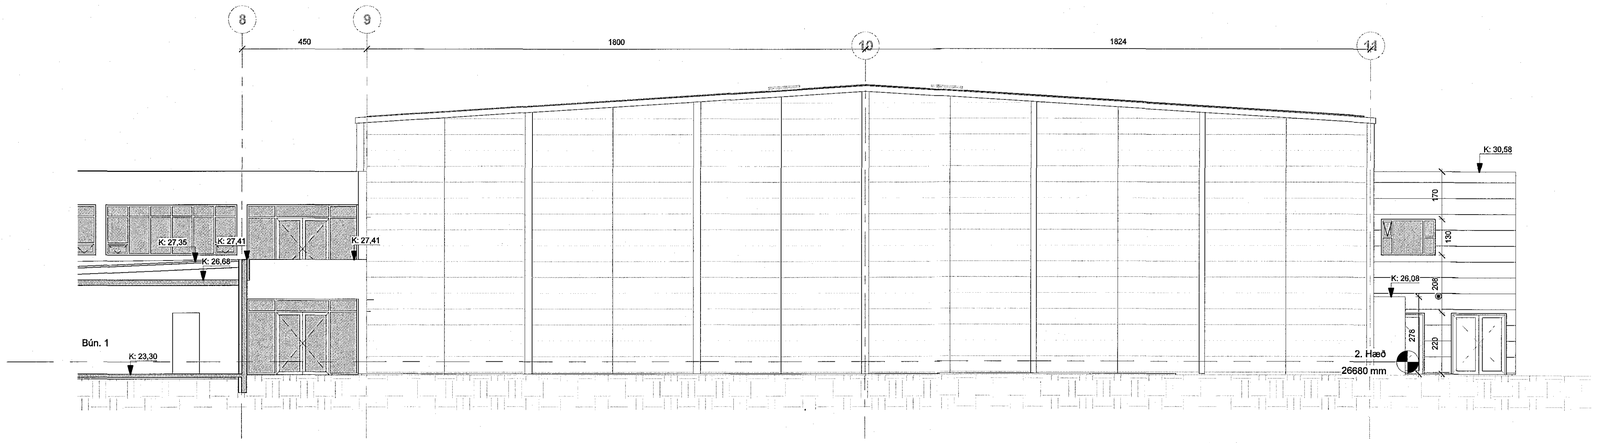

A-A - SA
1 : 100

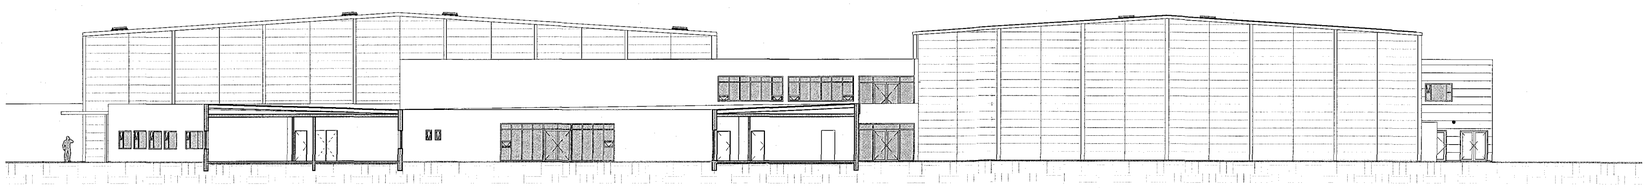

A-A yfirlit
1 : 200

Samþykkt þann
21. des. 2016
Byggingafulltrúi Hafnarfirði

29.11.2016
HÖFUÐBORGARSVÆÐISNEFND BE

F.h. VERKÍS

ÚTGÁFA	TEIKNAÐ	YFIRFARIÐ	DAGS

ASK ARKITEKTAR EHF
GEIRSGÖTU 9
101 REYKJAVÍK
SÍMI 515 0300
www.ask.is

ÁBYRGÐ AÐALHÖNNUÐAR

Helgi Már Halldórsson Arkitekt F.A.Í. kt. 301258-7049
helgimar@ask.is

ASK ARKITEKTAR

VERKEFNI
ÍÞRÓTTAMIÐSTÖÐ HAUKA
Ásvöllum 1, Hafnarfirði

TEGUND TEIKNINGAR
Aðaluppdrættir

HEITI TEIKNINGAR
Sneiðing A-A

MKV. Í A1: 1:100, 1:200
HANNAÐ: HMH
TEIKNAÐ: KJH
YFIRF.: HMH
DAGS.: 04.11.2016

VERK NR.: 9623
AUÐKENNI - NÚMER TEIKNINGAR: A-110
ÚTGÁFA:

© ÖLL ÁFNOT OG ÁFRITUN TEIKNINGAR ER HÁÐ SAMÞYKKI ASK ARKITEKTA. EKKI SKAL MÆLA UPP AF TEIKNINGU.