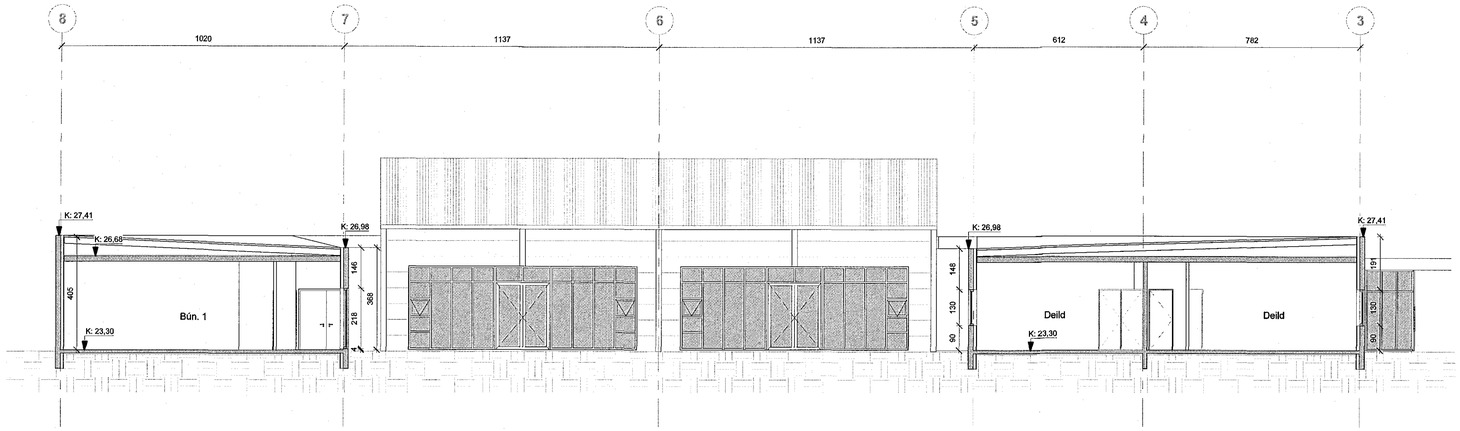

C-C
1 : 100

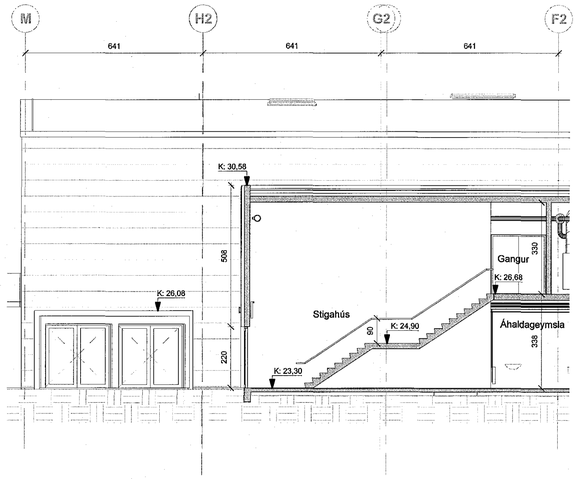

H-H
1 : 100

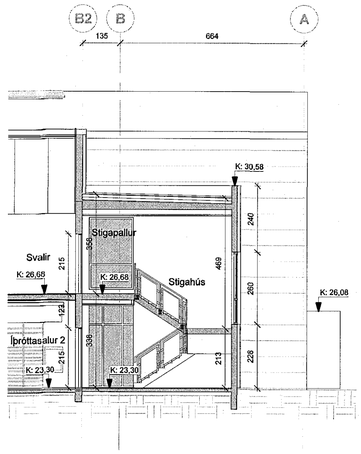

I-I
1 : 100

Samþykkt þann
21. des. 2016
Byggingarfulltrúinn í Hafnarfirði

ÚTGÁFA	TEIKNAÐ	YFIRFARIÐ	DAGS

ASK ARKITEKTAR EHF
GÉRÐSGÖTU 5
101 REYKJAVÍK
SÍMI 515 0300
www.ask.is

ÁRITUN AÐALHÖNNUÐAR
Helgi Már Halldórsson Arkitekt F.A.I. kt. 301259-7049
helgimar@ask.is

ASK ARKITEKTAR

VERKHEITI
ÍÞRÓTTAMIÐSTÖÐ HAUKA
Ásvöllum 1, Hafnarfirði

TEGUND TEIKNINGAR
Aðalteikningar
HEITI TEIKNINGAR
Sneiðing C-C, H-H og I-I

MKV.1 Á1 1 : 100
HANNAÐ HMH
TEIKNAÐ KJH
YFIRF. HMH
DAGS. 04.11.2016

VERK NR. 9623
AUÐKENNI / NÚMER TEIKNINGAR A-112
ÚTGÁFA

© ÖLL AFNOT OG ÁFRITUN TEIKNINGAR ER HÁÐ SAMÞYKKI ASK ARKITEKTA. EKKI SKAL MÆLA UPP AF TEIKNINGU.

29.11.2016
DÓMKVADD MATSNEFND EIGNANÁMS

F.h. VERKÍS