




Sampykkt þann
21. des. 2016
Byggingafræðingur *[Signature]*

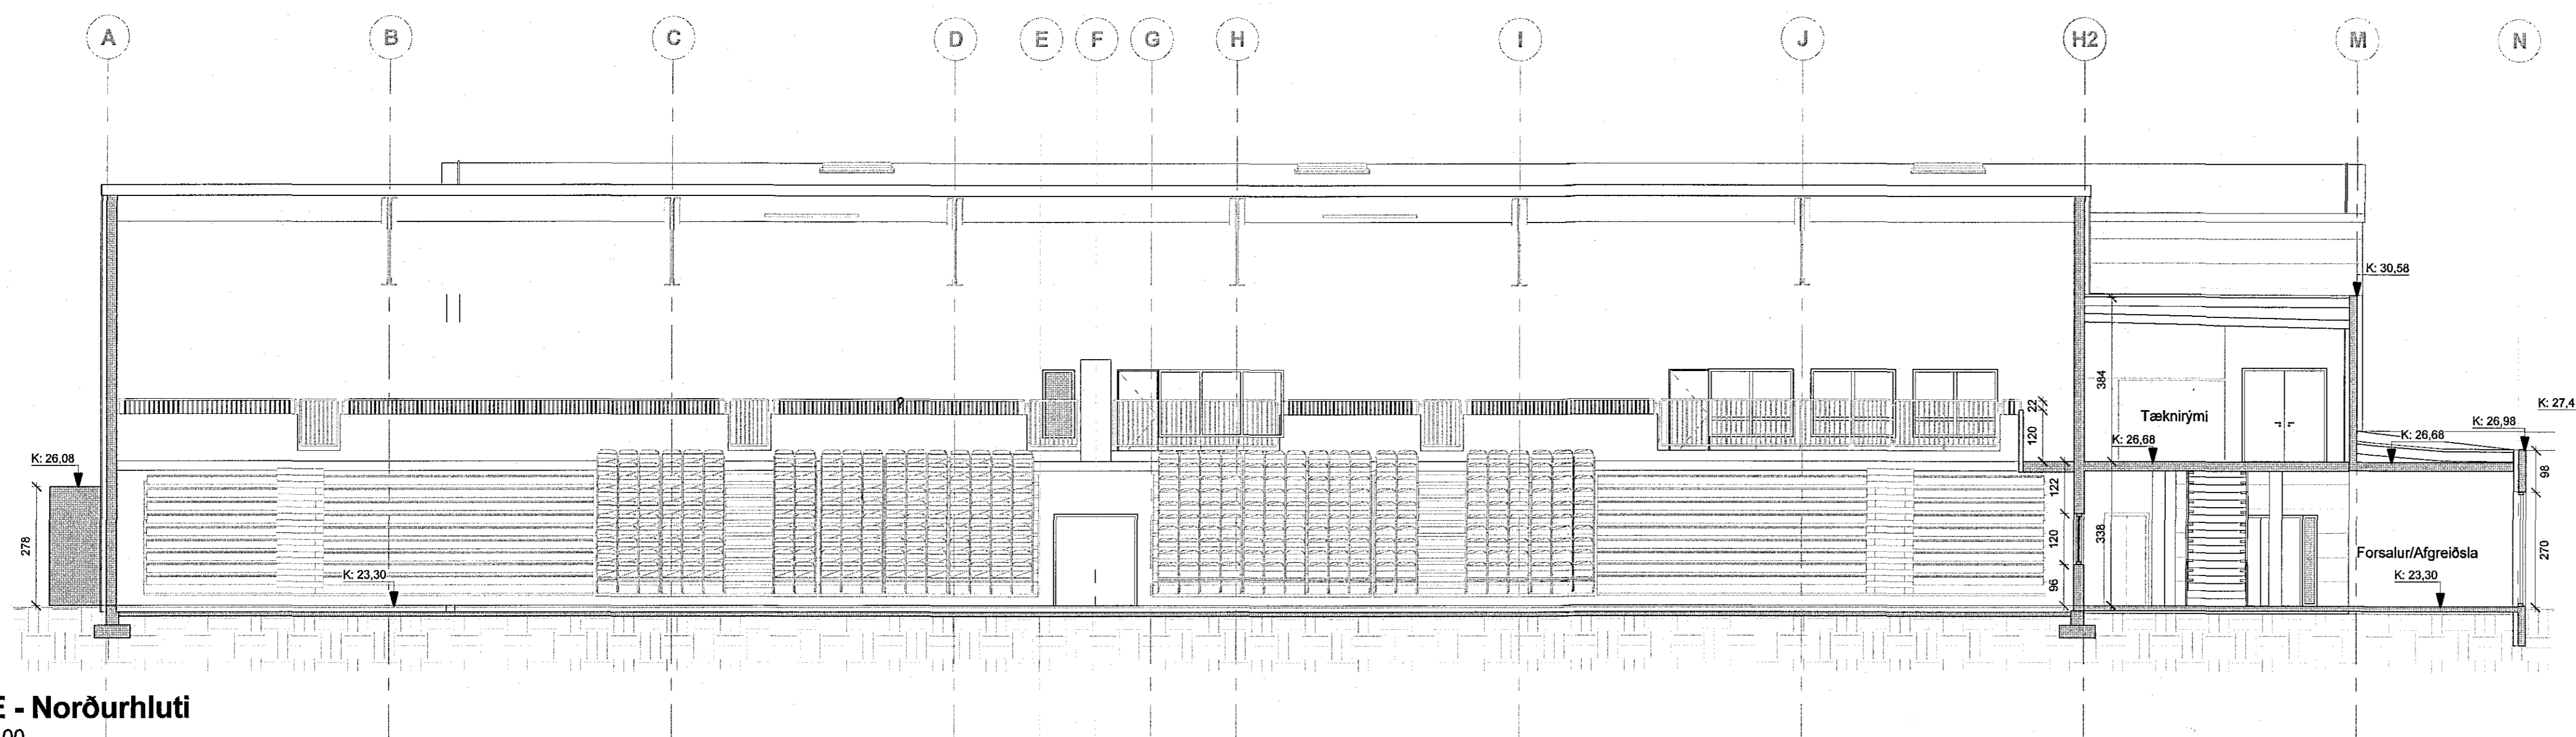

E-E - Norðurhluti
1:100

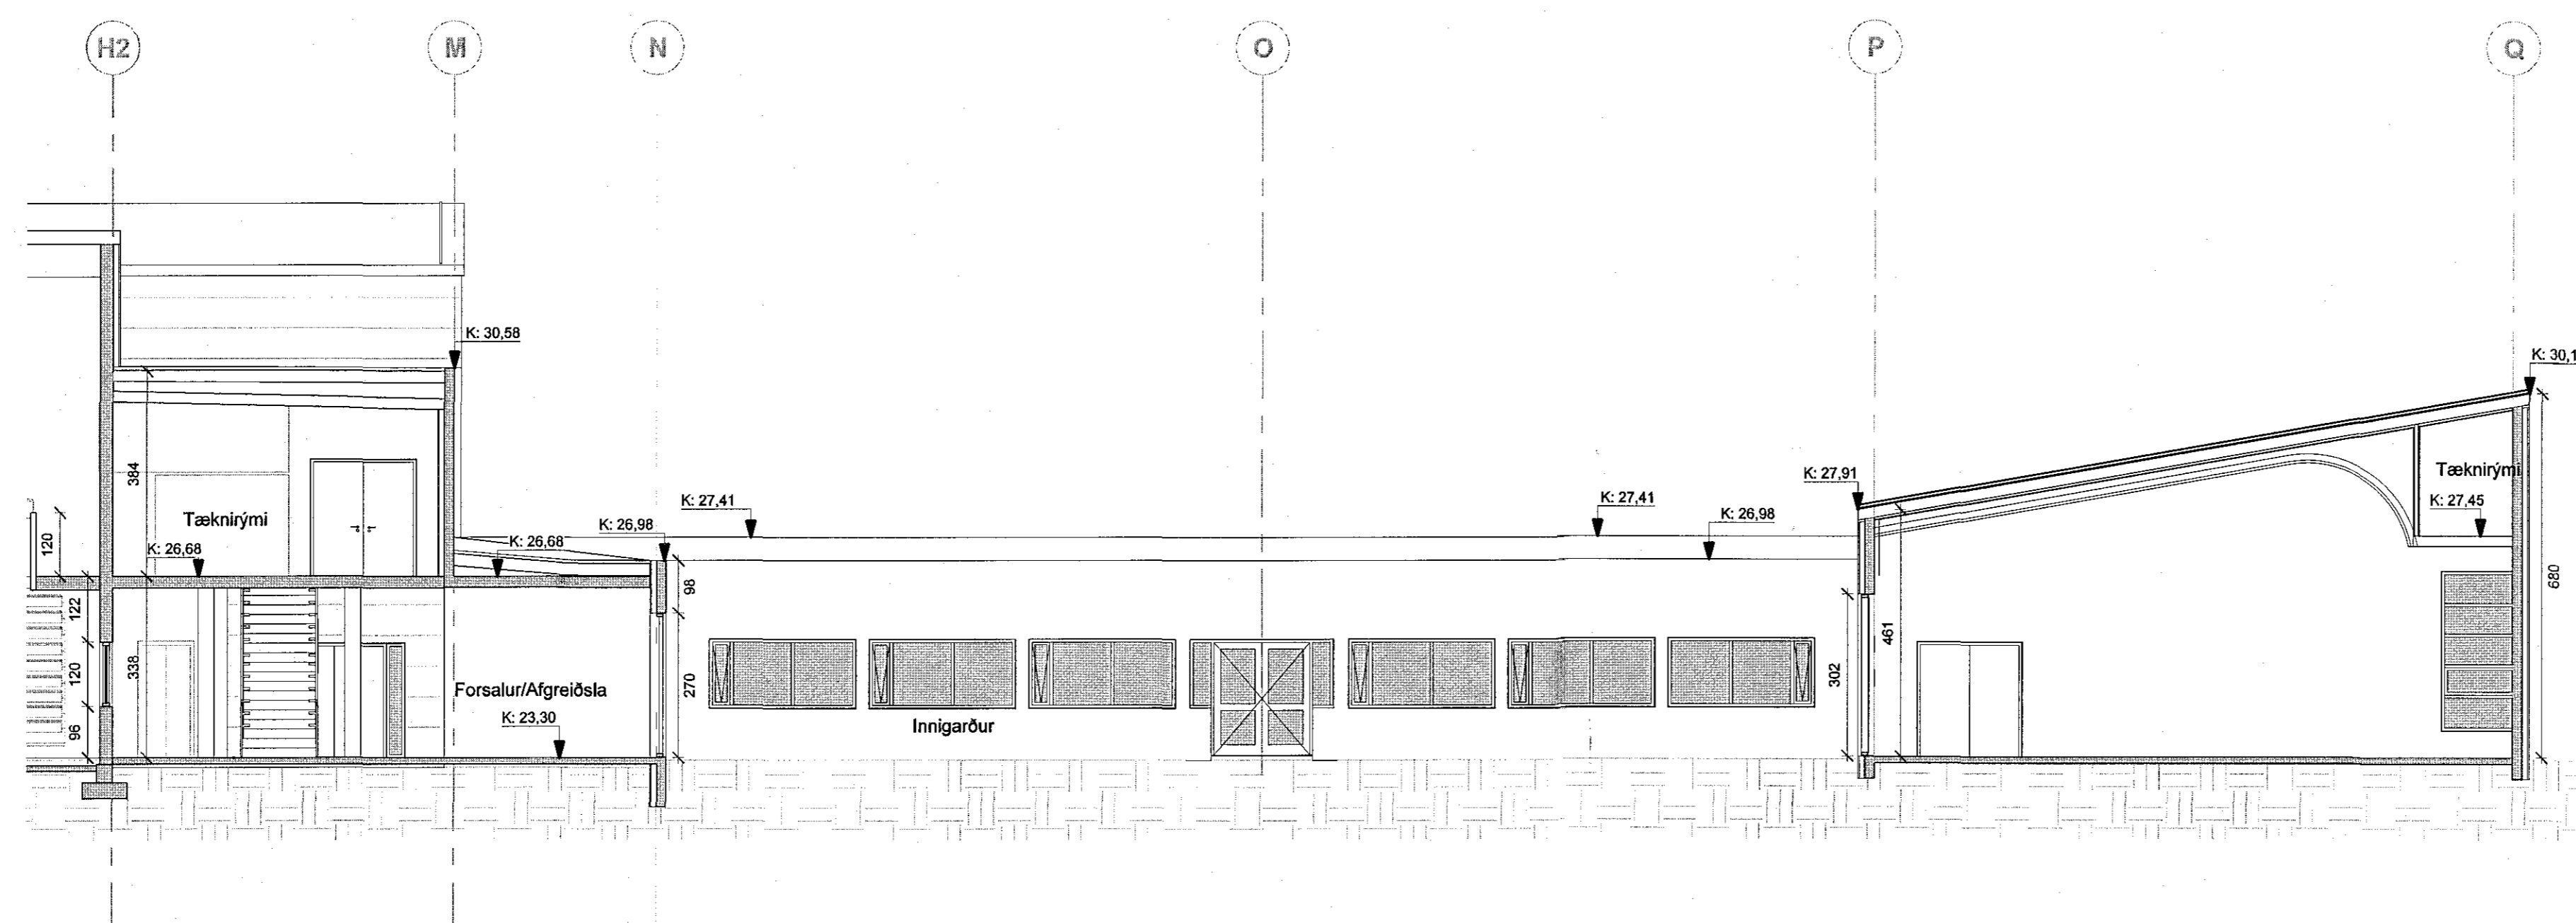

E-E - Suðurhluti
1:100

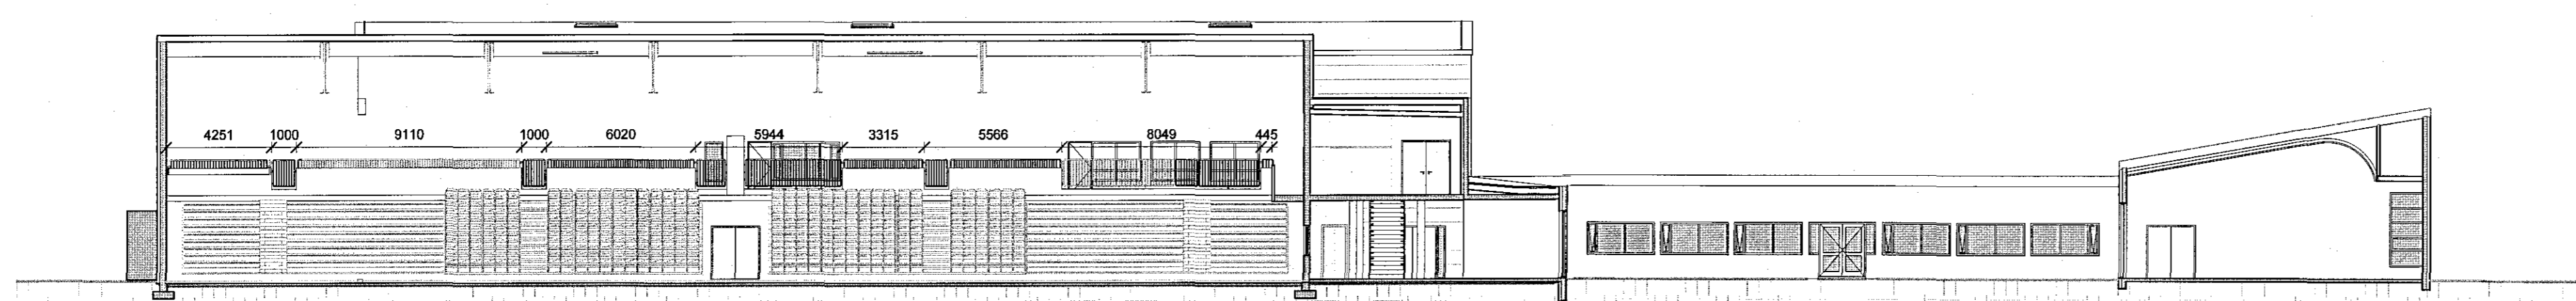

E-E yfirlit
1:200




ÚTGÁFA	TEKNIAD	YFIRFARID	DAGS

ASK ARKITEKTAR EHF
GEIRSGÖTTU
STÍ BRYLJAVÍK
SÍM 575 6300
WWW.ASK.IS

ARTUN ADALSHÖNNUGAR

Hann
Hugur Mör Hósson

ASK F.A.L. hl. 307256-7040
hugur@ask.is

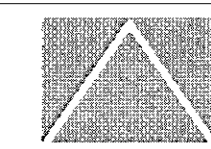

ASK
ARKITEKTAR

VERKEFNI
ÍPRÓTTAMÍDSTÖÐ HAUKA
Ásvöllum 1, Hafnarfirði

TEIÐIÐ TERNINGAR
Aðalteikningar

STÍT TERNINGAR
Sniðing E-E

VERK nr.
9623

ALOKKENN - HANER TERNINGAR
A-114

ÚTGÁFA

SKALA
1:100, 1:200

FRANND
HMH

VERK
KJH

HMH

DATE
04.11.2016

© ÖLL AÐRÖG OG AÐRETTUN TERNINGAR ER HVAÐ SAMHYFRI ASK-ARKITEKTA, ÖSKU SKAL MÁLAFÖLUF AF TERNINGU.