


F-F  
1:100

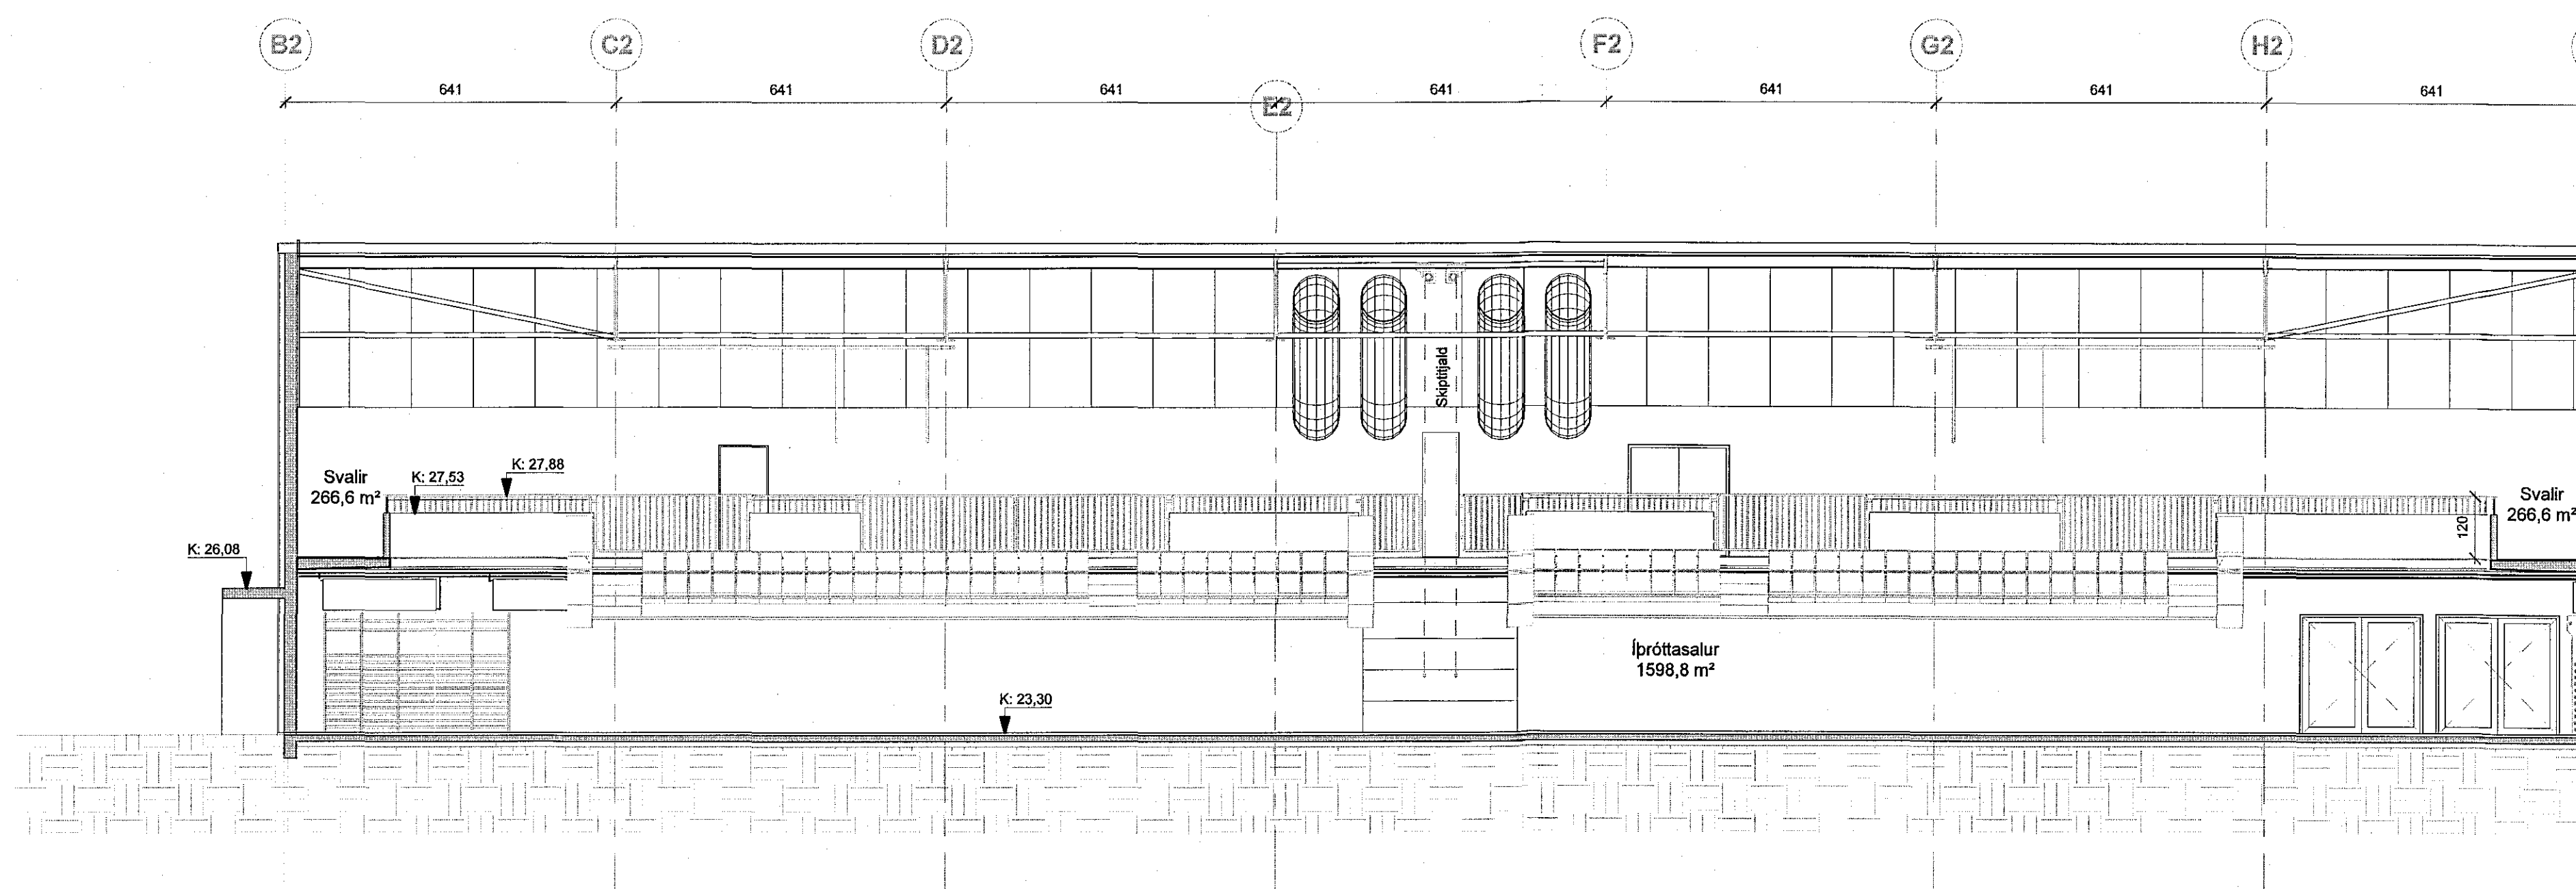

G-G  
1:100



F.H. VERKÍS

ÚTGÁFA	TEKNAÐ	YFIRFARID	DAGS
ASK ARCHITECTAR EHF GERÐGÖTU 9 101 REYKJAVÍK SM 915 0800 www.ask.is	ASK ARCHITECTAR	ASK ARCHITECTAR	
ÁRSTUN AÐALHÖNNUNAR <i>Hauka</i> Hauk Már Halldórsson	ARKITEKTAR	ARKITEKTAR	
VERKEFNI ÍÞRÓTTAMIÐSTÖÐ HAUKA Ásvöllum 1, Hafnarfirði	ARKITEKTAR	ARKITEKTAR	
TEKNAÐ TERNINGAR Aðalleikningar HEMI TEKNAÐUR Sniðing F-F og G-G	ARKITEKTAR	ARKITEKTAR	
SKALA 1:100 TEKNAÐ FMH VERK FMH DAGS 04.11.2016 STAFNA	ARKITEKTAR	ARKITEKTAR	
VERK NÚM. 9623	ALMENNUR NÚM. TERNINGAR A-115	ARKITEKTAR	

© ÖLL RÝT OG ÁRSTUN TERNINGAR ER VÁÐ SAMPTÖI ASK ARCHITECTAR. ÖNN SKAL MÆLA UPF ÁT TERNINGA.